

Inwestor: **Parafialne Stowarzyszenie Rozwoju WIARA, 37 – 204 Tryńczya 127**

Obiekt, adres:
Istniejący budynek DOMU PARAFIALNEGO w Tryńczy
m. Trynćza, gm. Trynćza, działka nr 889
jednostka ewidencyjna Trynćza [181408_2], obręć Trynćza [Nr 0006]

Stadium: **Projekt budowlany**

Data opracowania:
grudzień 2018 r.

Przedmiot opracowania: **Przebudowa i remont budynku Domu Parafialnego w Tryńczy na terenie działki nr 889 w miejscowości Trynćza gmina Trynćza**

Temat projektu:

Przebudowa i remont w budynku Domu Parafialnego w Trynicy

Branża:	Imię i nazwisko	Nr uprawnień	Data	Podpis
Konstrukcja	mgr inż. Bartłomiej Stawiarz	PDK/0045/ POOK/08	XII 2018r.	 mgr inż. Bartłomiej Stawiarz ul.

Załącznik niniejszy stanowi integralną część decyzji

Nr AB. 6740. 606. 2018

z dnia 21. 12. 2018 r.

Egz. nr 2

AB PROJEKT Usługi Projektowo- Inwestycyjne
Bartłomiej Stawiarz

37-220 Kańczuga, Łopuszka Mała 141
tel 0 500 081 409; 503 681 825 e-mail: baric@poczta.fm

ZAWARTOŚĆ OPRACOWANIA:

STAROSTA PRZEWORSKI
ul. Jagiellońska 10
37-200 Przeworsk

- I. Dokumentacja formalno prawna;
- II. Orzeczenie Techniczne:
 - A. Część opisowa:
 - Opis techniczny.
 - B. Część rysunkowa:
 - I-1 Rzut parteru skala 1:100
 - I-2 Elewacje skala 1:100
- III. Projekt Zagospodarowania terenu :
 - A. Część opisowa:
 - Opis techniczny.
 - B. Część rysunkowa:
 - Z-1. Projekt zagospodarowania terenu skala 1:1000
- IV. Informacja dotycząca planu BIOZ;
- V. Projekt Budowlany przebudowy wydzielonej części budynku parafialnego:
 - A. Część opisowa:
 - Opis techniczny.
 - C. Część rysunkowa:
 - A-2 Rzut parteru-usytuowanie el. konstrukcji skala 1:100
 - K-3 Nadproża z belek L19 w ścianach działowych skala 1:20
 - K-4 Nadproża z belek L19 w ścianach nośnych skala 1:20
 - A-5 Elewacja skala 1:100
 - A-6 Zestawienie stolarki -----

Przeworsk 10.12.2018r.

OŚWIADCZENIE

STAROSTA PRZEWORSKI
ul. Jagiellońska 10
37-200 Przeworsk


Na podstawie art.20 ust. 1 i 4 z dnia 7 lipca 1994r.j.t. Dz. U. z 2003r. poz. 2016-
oświadczamy, że projekt architektoniczno- budowlany- adaptacja pt. :

***Przebudowa i remont budynku Domu Parafialnego w Tryńczy na terenie działki nr
889 miejscowości Tryńcza gmina Tryńcza***

został wykonany zgodnie z obowiązującymi przepisami oraz zasadami wiedzy technicznej.

Branża:	Imię i nazwisko	Nr uprawnień	Data	Podpis
<u>Konstrukcja</u>	mgr inż. Bartłomiej Stawiarz	PDK/0045/ POOK/08	XII.2018r.	

STAROSTA PRZEWORSKI
ul. Jagiellońska 10
37-200 Przeworsk

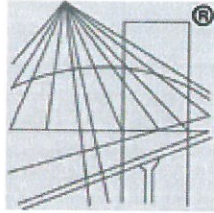

P O L S K A
I Z B A
I N Ż Y N I E R Ó W
B U D O W N I C T W A

Zaświadczenie

o numerze weryfikacyjnym:

PDK-NHP-MQU-7ZH *

Pan Bartłomiej Stawiarz o numerze ewidencyjnym PDK/BO/0241/06

adres zamieszkania ul. Jagiellońska 20/29, 37-200 Przeworsk

jest członkiem Podkarpackiej Okręgowej Izby Inżynierów Budownictwa i posiada wymagane ubezpieczenie od odpowiedzialności cywilnej.

Niniejsze zaświadczenie jest ważne do dnia 2019-07-31.

Zaświadczenie zostało wygenerowane elektronicznie i opatrzone bezpiecznym podpisem elektronicznym weryfikowanym przy pomocy ważnego kwalifikowanego certyfikatu w dniu 2018-07-20 roku przez:

Grzegorz Dubik, Przewodniczący Rady Podkarpackiej Okręgowej Izby Inżynierów Budownictwa.

(Zgodnie art. 5 ust 2 ustawy z dnia 18 września 2001 r. o podpisie elektronicznym (Dz. U. 2001 Nr 130 poz. 1450) dane w postaci elektronicznej opatrzone bezpiecznym podpisem elektronicznym weryfikowanym przy pomocy ważnego kwalifikowanego certyfikatu są równoważne pod względem skutków prawnych dokumentom opatrzonym podpisami własnoręcznymi.)

* Weryfikację poprawności danych w niniejszym zaświadczeniu można sprawdzić za pomocą numeru weryfikacyjnego zaświadczenia na stronie Polskiej Izby Inżynierów Budownictwa www.piib.org.pl lub kontaktując się z biurem właściwej Okręgowej Izby Inżynierów Budownictwa.

Identyfikator ewidencyjny materiału zasobu:

ul. Jagiellońska 10
37-200 Przeworsk

OPIS ZAGOSPODAROWANIA TERENU
PRZEBUDOWA i REMONT BUDYNKU PARAFIALNEGO w Tryńczy
Zlokalizowanego na dz. nr. 889
obręb ewidencyjny nr. 0006 w m. Tryńcza, gm. Tryńcza

1. Materiały wyjściowe

- Wypis i wyrys z rejestru gruntów
- Kopia mapy zasadniczej
- Wizja lokalna
- Uzgodnienia z inwestorem

2. Przedmiot inwestycji

Przedmiotem opracowania jest remont i przebudowa w istniejącego budynku Parafialnego w Tryńczy, zlokalizowanego na działce nr 889 w obrębie ewidencyjnym Tryńcza nr 0006.

3. Stan istniejący

Teren przedmiotowej lokalizacji płaski, z lekkim spadkiem w kierunku południowo-zachodnim, rzędne istniejące od 176,6 do 177,9 m n.p.m. Rozpatrywany teren graniczy od strony wschodniej z pasmem drogi gminnej wewnętrznej, od północnej z pasmem drogi wewnętrznej, od zachodniej i południowej z zabudowaniami mieszkalnymi zagrodowymi działek sąsiednich.

Obecnie działka jest zabudowana budynkami: przedmiotowym budynkiem sklasyfikowanym wg ewidencji gruntów jako mieszkalny- dom parafialny przeznaczonym do przebudowy i remontu. Na przedmiotowej działce znajdują się: istniejący budynek mieszkalny i gospodarczy.

W obręb granic występują sieci uzbrojenia terenu:

- instalacja wodociągowa
- kanalizacja sanitarna,
- sieć gazociągu średniego ciśnienia
- sieci elektroenergetyczne napowietrzne i kablowe oświetlenia terenu

Wjazd główny na teren inwestycji od strony drogi gminnej zlokalizowany w północno-wschodniej i wschodniej części działki.

4. Projektowane zagospodarowanie terenu

Inwestycja obejmuje:


- remont i przebudowę budynku Domu Parafialnego wg załączonego opisu robót budowlano-remontowych,
- miejscowe wyrównanie powierzchni placów wewnętrznych,

Istniejące usytuowanie w.w. budowli pokazano na rysunku zagospodarowania terenu.

OPRACOWAŁ:


mgr inż. Bartłomiej Stawiarz
Upoważnienie do projektowania
budowlanych i inżynierskich przedsięwzięć
NR 1410/2009 z 04.06.2009

MAPA ZASADNICZA
SKALA 1:1000

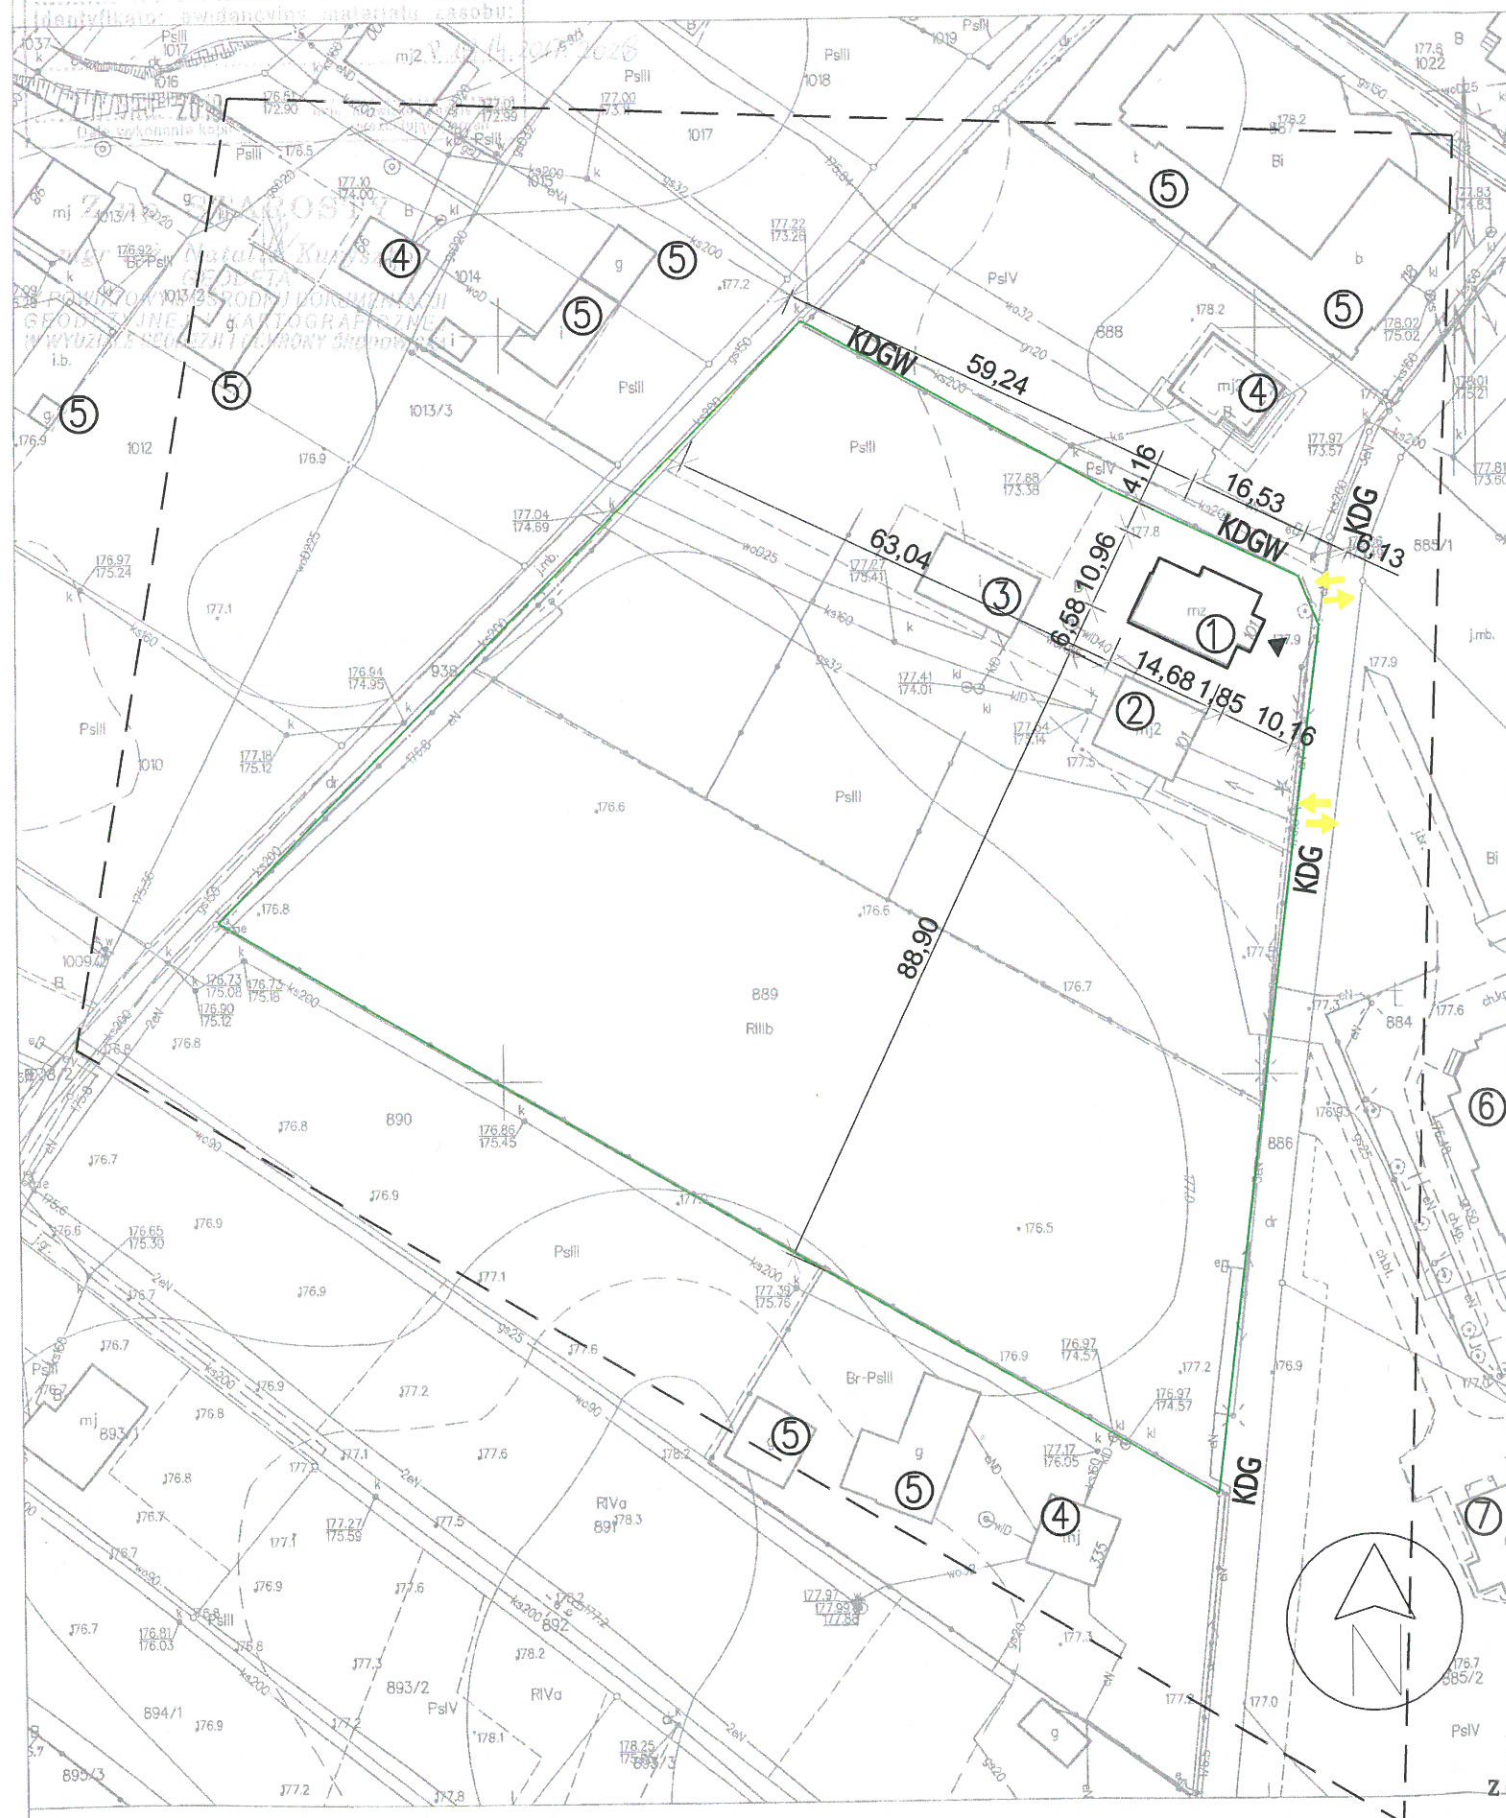

Niniejsza mapa jest zgodna
z oryginałem mapy zasadniczej

ZAGOSPODAROWANIA TERENU

POD INWESTYCJĘ:

Przebudowa i Remont budynku Domu Parafialnego w Tryńcy zlokalizowanego na terenie działki nr 889 w m. Tryńcza, gm. Tryńcza

INVESTOR:

Parafialne Stowarzyszenie Rozwoju "Wiara"
37-204 Tryncza 127

STAROSTA PRZEWORSKI
ul. Jagiellońska 10
37-200 Przeworsk

LEGENDA:

Zakres opracowania

- 1- Istniejący budynek Domu Parafialnego do projektowanej przebudowy i remontu
- 2- Istniejący budynek mieszkalny- Plebania
- 3- Istniejący budynek gospodarczy
- 4- Istniejące sąsiednie budynki mieszkalne
- 5- Istniejące sąsiednie budynki gospodarcze, inwentarskie, garażowe
- 6- Istniejący budynek kościoła Parafialnego w Tryńcy
- 7- Istniejący budynek kaplicy pogrzebowej w Tryńcy

KDG- Istniejąca droga gminna

KDGW- Istniejąca droga gminna wewnętrzna



Istniejący zjazd z drogi gminnej




Istniejące wejścia, dojścia




Granice działki budowlanej


Istniejące uzbrojenie terenu:

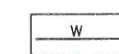


Istniejąca sieć wodociągowa

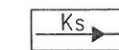

Istniejąca sieć kanalizacji sanitarnej

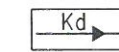

Istniejąca sieć kanalizacji deszczowej

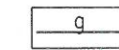

Istniejąca sieć gazowa średniego ciśnienia

AB PROJEKT USŁUGI PROJEKTOWO- INWESTYCYJNE mgr inż. Bartłomiej Stawiarz, 37-200 Przeworsk, ul. Jagiellońska 4 tel. 500 081 409				Data: 12. 2018 r.
Inwestor: Parafialne Stowarzyszenie Rozwoju "Wiara", 37-204 Tryńczya 127				
Nazwa obiektu: Przebudowa i remont budynku DOMU PARAFIALNEGO w Tryńczy				
Adres obiektu: dz. nr 889 w m. Tryńczya, gmina Tryńczya				
Opracowanie: Przebudowa i remont Domu Parafialnego w Tryńczy				
Rysunek: ZAGOSPODAROWANIA TERENU				
Zespół projektowy	Imię i nazwisko mgr inż. Bartłomiej Stawiarz	Nr upr. K-0045/08	Podpis 	Skala: 1:1000
				Nr rys. Z-1

INFORMACJA DOTYCZĄCA PLANU BEZPIECZEŃSTWA I OCHRONY ZDROWIA

Przebudowa budynku Domu Parafialnego na działce nr 889 w m. Tryńcza

Inwestor:

Parafialne Stowarzyszenie Rozwoju WIARA
37-204 Tryńcza 127

Obiekt, adres:

Istniejący Dom Parafialny
Zlokalizowany na dz. nr 889 w m. Tryńcza, gm. Tryńcza
Obr. ew Tryńcza nr 0006, jedn. ew. Tryńcza 181408_2

Autor opracowania:



mgr inż. Bartłomiej Stawiarz
upr. Bud. PDK/0042/POOK/08

BEZPIECZEŃSTWO I OCHRONA ZDROWIA.

1. Zakres robót

Roboty wykonywane przy remoncie i przebudowie wskazanego obiektu nie stwarzają wysokiego ryzyka zagrożenia bezpieczeństwa i zdrowia ludzi.

Roboty budowlano remontowe obejmują, demontaż istniejącego pokrycia z dachówki, skucie warstwy wyrównawczej, wyrównanie powierzchni odkrytych, wykonanie podkonstrukcji drewnianej pod pokrycie, prace remontowe konstrukcji dachu, wykonanie nowego pokrycia z blachy trapezowej z obróbkami i orynnowaniem, wymiana stolarki okiennej i drzwiowej, przebudowa i rozkucia otworów w ścianach, remont tynków i posadzek.

Całkowita wysokość budowli ok. 7,5 m p.p.t.

2. Elementy zagospodarowania terenu mogące stwarzać zagrożenie bezpieczeństwa.

Nie występują.

3. Przewidywane zagrożenia podczas realizacji.

Nie występują zagrożenia dla środowiska przy realizacji budowy. Wysokość budowli nie pogarsza warunków działkom sąsiednim. Podczas budowy mogą wystąpić zagrożenia typowe dla robót budowlanych tj.:

- Roboty rozbiórkowe
- Roboty betoniarskie przy wylewce wyrównującej, nowych schodach,
- Roboty ciesielskie przy konstrukcji dachu,
- Roboty budowlano- montażowe,
- Roboty na wysokości z rusztowania przy montażu pokrycia, obróbek blacharskich oraz orynnowania,

Instruktaż ogólny z zakresu BHP na budowie do wyszczególnionych robót w załączniku poniżej.

Ich skala i rodzaj nie odbiegają od podstawowych zagrożeń wymienionych w przepisach zawartych w Rozporządzeniu Ministra Infrastruktury w sprawie bezpieczeństwa i higieny pracy podczas wykonywania robót budowlanych z dnia 6.02.2003r zawartych w Dz.U.Nr 47 poz.401 z dnia 19.03.2003r.

4. Sposób prowadzenia instruktażu pracowników.

Każdorazowo przed przystąpieniem do realizacji robót majster lub kierownik robót winien przeprowadzić instruktaż pracowników.

W czasie instruktażu należy omówić:

- a) zakres robót przewidzianych do realizacji w tym robót szczególnie niebezpiecznych
- b) zapoznać pracowników z dokumentacją dotyczącą zakresu robót
- c) zwrócić uwagę na sposoby uniknięcia mogących wystąpić zagrożeń
- d) sposób postępowania w przypadku wystąpienia zagrożenia

5. Zapobieganie niebezpieczeństwom.

- a) wydzielenie i oznakowanie miejsca prowadzenia robót budowlanych,
- b) stosowanie przez pracowników środków ochrony osobistej,

- c) oznakowanie miejsc poboru wody i prądu na czas budowy oraz występowania hydrantu do zewnętrznego gaszenia pożaru,
- d) montaż rusztowań przez osoby uprawnione,
- e) stosowanie drabin przenośnych zgodnie z PN,
- f) przestrzegania zasad bezpieczeństwa przy używaniu elektronarzędzi,
- g) maszyny i urządzenia winny posiadać certyfikat na znak bezpieczeństwa lub deklarację zgodności z PN,
- h) miejsce składania substancji palnych (farby, lakiery itp.) oznakować zgodnie z PN,
- i) przestrzeganie przepisów BHP oraz p.poż.
- j) składowanie materiałów z zachowaniem odpowiednich odległości umożliwiających ewentualną ewakuację na wypadek pożaru, awarii itp.
- k) prace na wysokości wykonywać z zabezpieczeniem zgodnie z przepisami BHP.

7. Podstawa opracowania

- a) obowiązujące przepisy i akty prawne,
- b) dokumentacja projektowa budynku mieszkalnego, c) projekt zagospodarowania terenu działki.

Opracował:


mgr inż. Bartłomiej Stawiarz

Uprawnienia budowlane do projektowania
bez ograniczeń w zakresie budowy obiektów budowlanych
(PR.BUD.TC.000435.000/00)

RZUT PARTERU- INWENTARYZACJA

skala 1:100

STAROSTA PRZEWORSKI
ul. Jagiellońska 10
37-200 Przeworsk

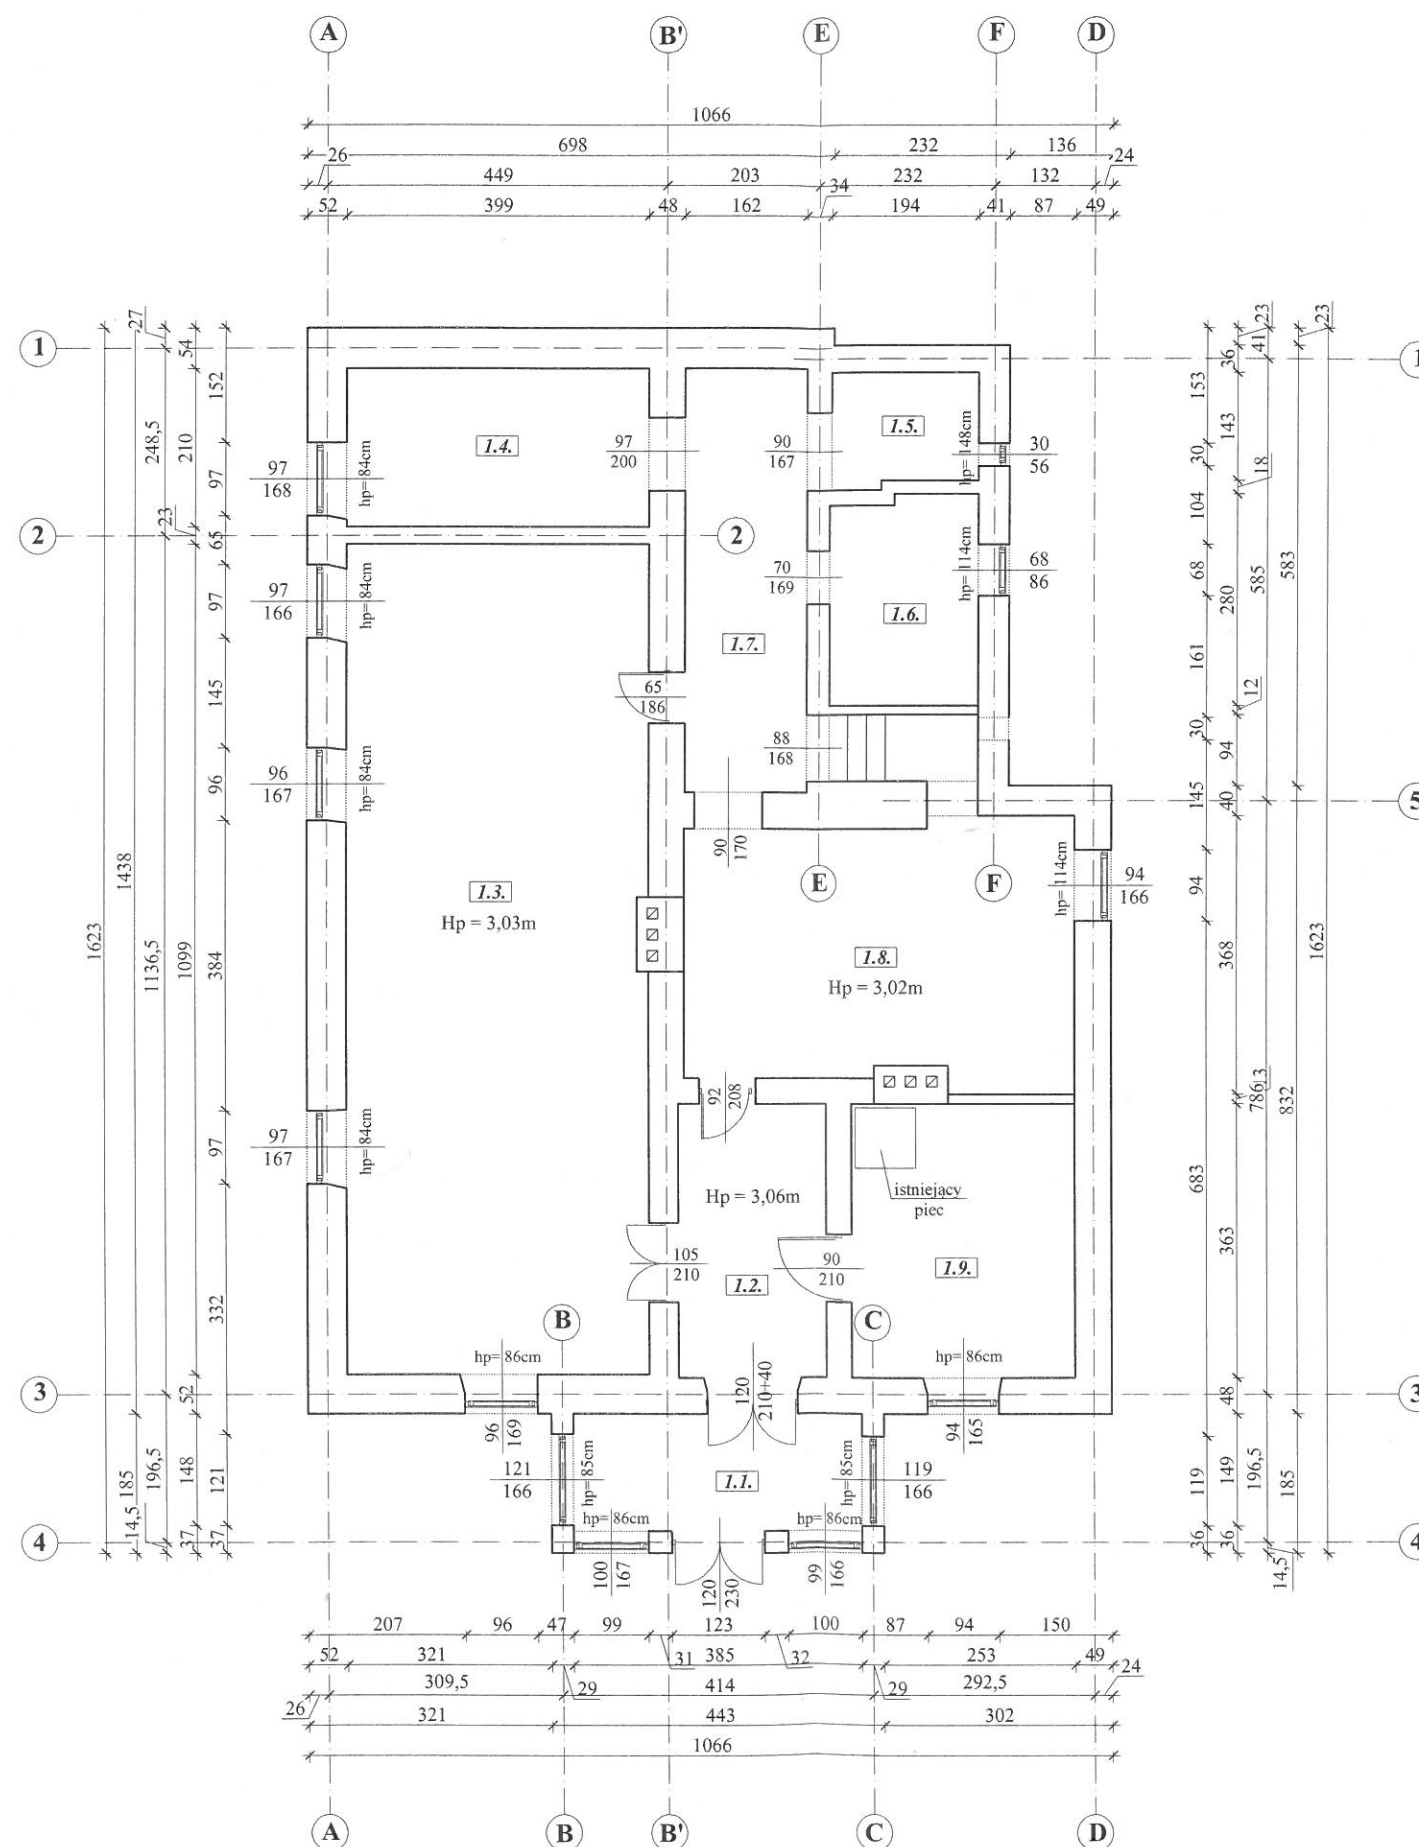

Nr	Nazwa pomieszczenia	Pow. [m ²]	Posadzka
1.1	Ganek	6,01	deska podłogowa
1.2	Korytarz	7,19	deska podłogowa
1.3	Sala	43,68	deska podłogowa
1.4	Pom. 1	8,38	deska podłogowa
1.5	Pom. 2	2,86	deska podłogowa
1.6	Pom. 3	5,39	deska podłogowa
1.7	Korytarz	9,09	deska podłogowa
1.8	Pom. 4	17,64	deska podłogowa
1.9	Pokój	12,34	deska podłogowa
RAZEM POW. CAŁKOWITA [m ²]		112,58	

AB PROJEKT USŁUGI PROJEKTOWO- INWESTYCYJNE

mgr inż. Bartłomiej Stawiarz
ul. Jagiellońska 4, 37-200 Przeworsk
tel. 500 081 409

Data

XI. 2018

Inwestor: Parafialne Stowarzyszenie Rozwoju "Wiara"
37-204 Tryńczy 127

Nazwa obiektu: Przebudowa i remont budynku DOMU PARAFIALNEGO w Tryńczy

Adres obiektu: dz. nr 889 w m. Tryńczy, gmina Tryńczy

Opracowanie: PROJEKT BUDOWLANY




Rysunek: RZUT PARTERU - INWENTARYZACJA

Zespół projektowy	Imię i nazwisko	Nr upr.	Podpis	Skala:
Architektura:	mgr inż. Bartłomiej Stawiarz	PDK/0045/POOK/08		1:100
Opracował:				Nr rys.
				11

ELEWACJE - INWENTARYZACJA

skala 1:100


STAROSTA PRZEWORSKI
ul. Jagiellońska 10
37-200 Przeworsk

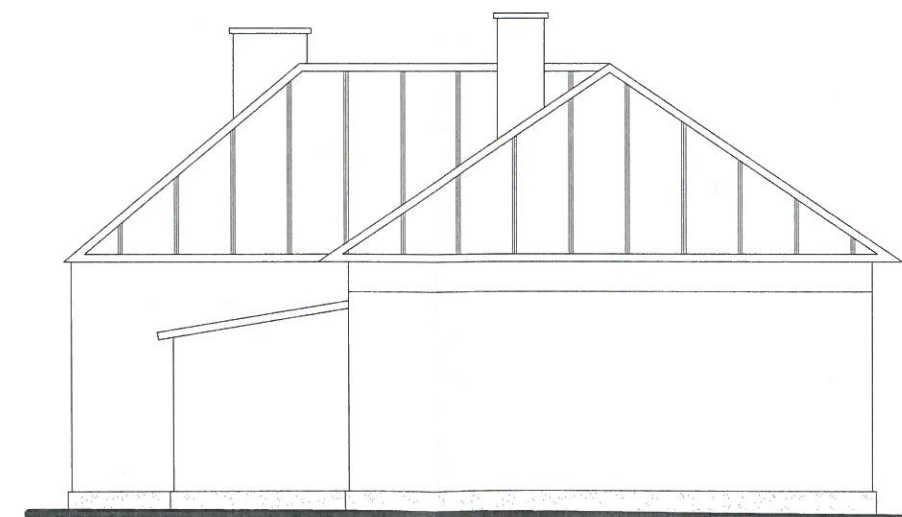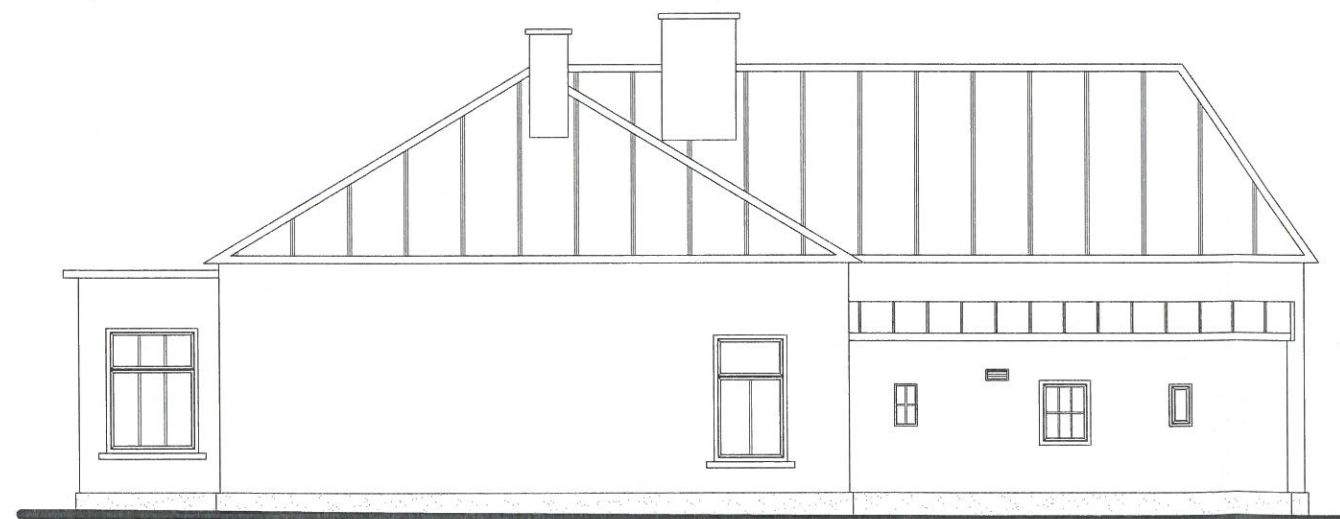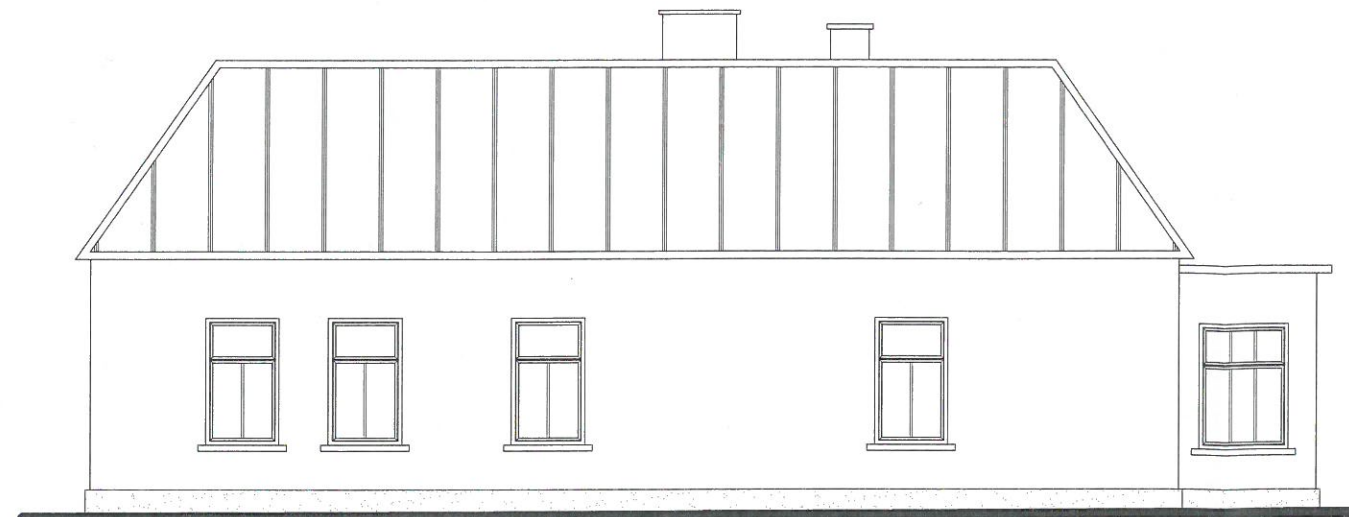

AB PROJEKT USŁUGI PROJEKTOWO- INWESTYCYJNE mgr inż. Bartłomiej Stawiarz ul. Jagiellońska 4, 37-200 Przeworsk tel. 500 081 409				Data XI. 2018
Inwestor:	Parafialne Stowarzyszenie Rozwoju "Wiara" 37-204 Tryńcza 127			
Nazwa obiektu:	Przebudowa i remont budynku DOMU PARAFIALNEGO w Tryńczy			
Adres obiektu:	dz. nr 889 w m. Tryńcza, gmina Tryńcza			
Opracowanie:	PROJEKT BUDOWLANY			
Rysunek:	ELEWACJE - INWENTARYZACJA			
Zespół projektowy	Imię i nazwisko	Nr upr.	Podpis	Skala:
Architektura:	mgr inż. Bartłomiej Stawiarz	PDK/0045/POOK/08		1:100
Opracował:				Nr rys. 12

RZUT PARTERU
skala 1:100

STAROSTA PRZEWORSKI
ul. Jagiellońska 10
37-200 Przeworsk

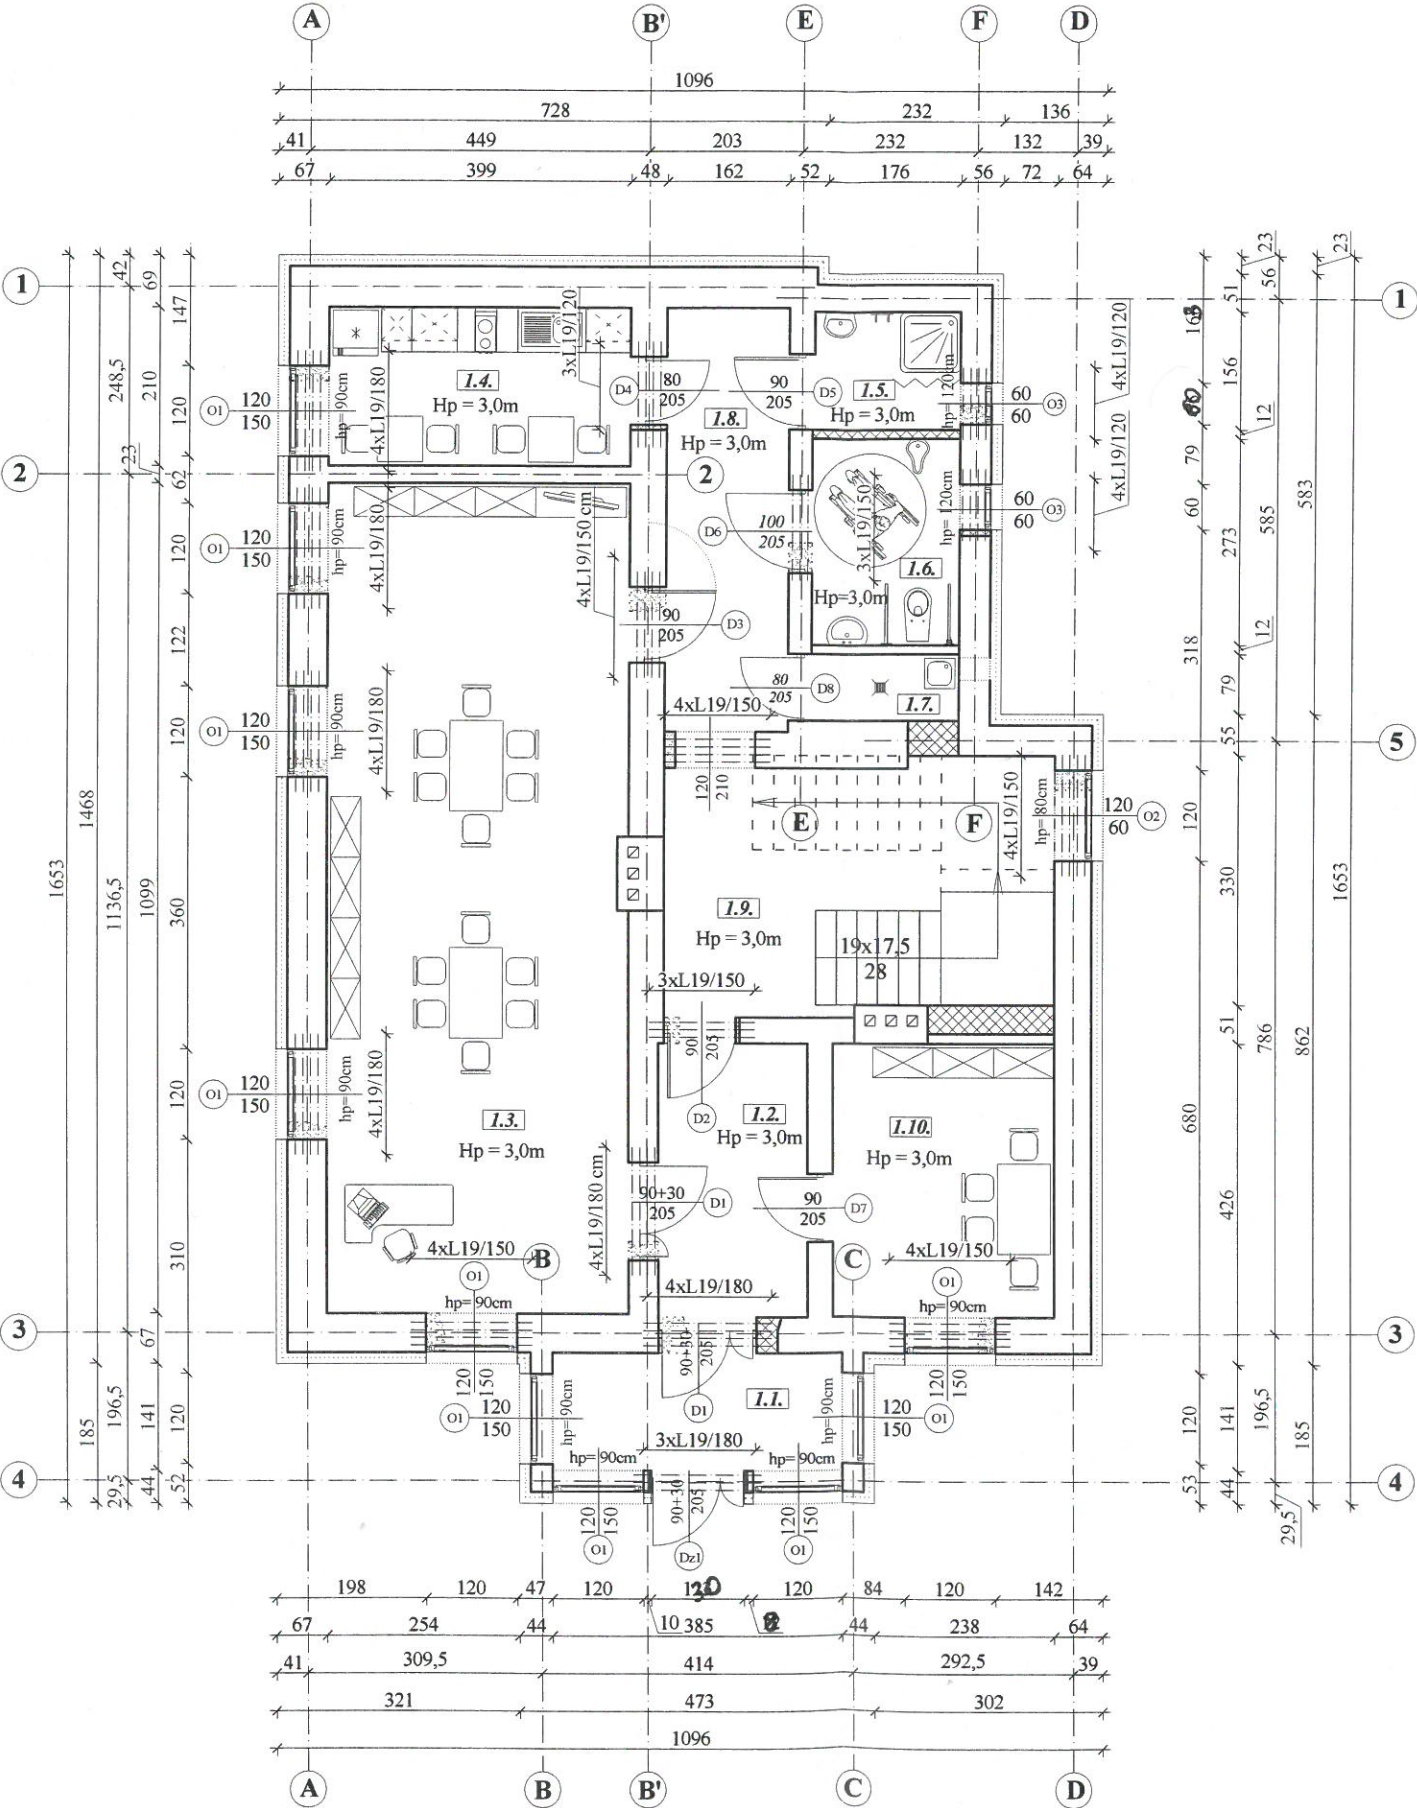

Nr	Nazwa pomieszczenia	Pow. [m ²]	Posadzka
1.1	Wiatrołap	6,01	plytki podłogowe
1.2	Korytarz	7,19	plytki podłogowe
1.3	Sala 2	43,68	panele podłogowe
1.4	Kuchnia	8,38	plytki podłogowe
1.5	Łazienka	3,03	plytki podłogowe
1.6	WC	5,39	plytki podłogowe
1.7	Schowek porządkowy	1,81	plytki podłogowe
1.8	Korytarz	9,09	plytki podłogowe
1.9	Korytarz z klatką schodową	17,01	plytki podłogowe
1.10	Sala 1	10,71	panele podłogowe
RAZEM POW. CAŁKOWITA [m ²]		112,30	

- Istniejąca stolarka
— Projektowana stolarka
— Ściany istniejące
— Projektowane ściany i przemurowania
— Projektowane wyburzenia
3xL19/150 — Projektowane nadproża prefabrykowane L19

AB PROJEKT USŁUGI PROJEKTOWO- INWESTYCYJNE
mgr inż. Bartłomiej Stawiarz
ul. Jagiellońska 4, 37-200 Przeworsk
tel. 500 081 409

Data
XII. 2018

Inwestor: Parafialne Stowarzyszenie Rozwoju "Wiara"
37-204 Tryńcza 127

Nazwa obiektu: Przebudowa i remont budynku DOMU Parafialnego w Tryńczy

Adres obiektu: Tryńcza dz. nr 889

Opracowanie: PROJEKT BUDOWLANY



Rysunek: RZUT PARTERU

Zespół projektowy	Imię i nazwisko	Nr upr.	Podpis	Skala:
Architektura/ Konstrukcja:	mgr inż. Bartłomiej Stawiarz	PKK/0045/P00K/08		1:100
				Nr rys. A2

NADPROŻA Z BELEK L19
skala 1:100

STAROSTA PRZEWORSKI
ul. Jagiellońska 10
37-200 Przeworsk

PRZEKRÓJ A-A

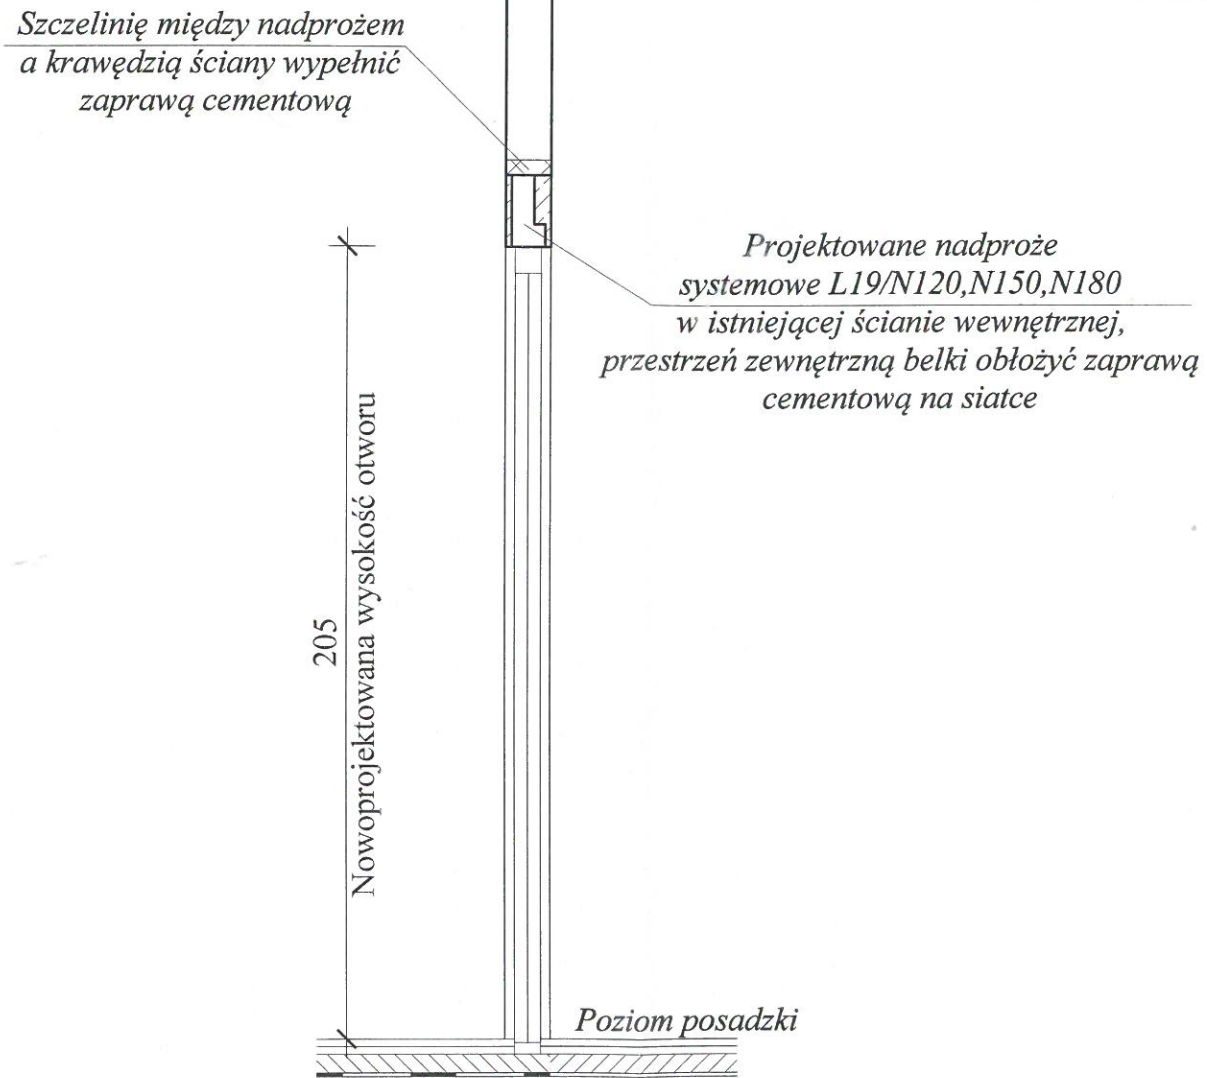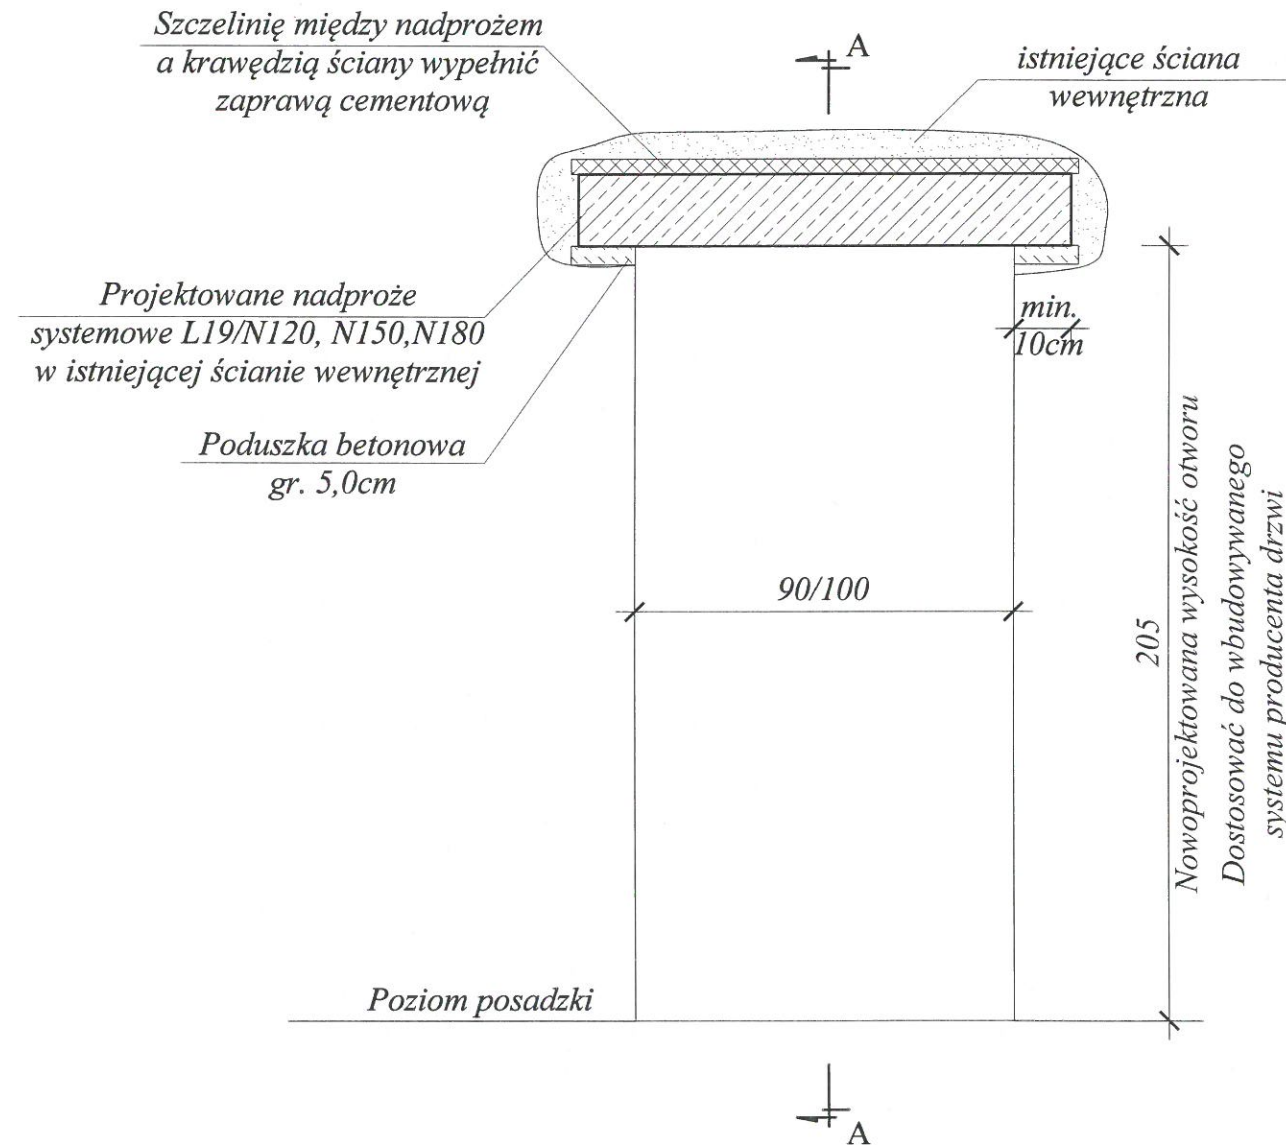



AB PROJEKT USŁUGI PROJEKTOWO- INWESTYCYJNE mgr inż. Bartłomiej Stawiarz ul. Jagiellońska 4, 37-200 Przeworsk tel. 500 081 409				Data XII. 2018
Inwestor: Parafialne Stowarzyszenie Rozwoju "Wiara" 37-204 Tryńcza 127				
Nazwa obiektu: Przebudowa i remont budynku DOMU Parafialnego w Tryńczy				
Adres obiektu: Tryńcza dz. nr 889				
Opracowanie: PROJEKT BUDOWLANY Rysunek: NADPROŻA Z BELEK L19 W ŚCIANACH działowych				
Zespół projektowy	Imię i nazwisko	Nr upr.	Podpis	Skala:
Konstrukcja:	mgr inż. Bartłomiej Stawiarz	PDK/0045/POOK/08		1:100
Opracował:				Nr rys. K3

NADPROŻA Z BELEK L19

skala 1:100

STAROSTA PRZEWORSKI
ul. Jagiellońska 10
37-200 Przeworsk




PRZEKRÓJ A-A

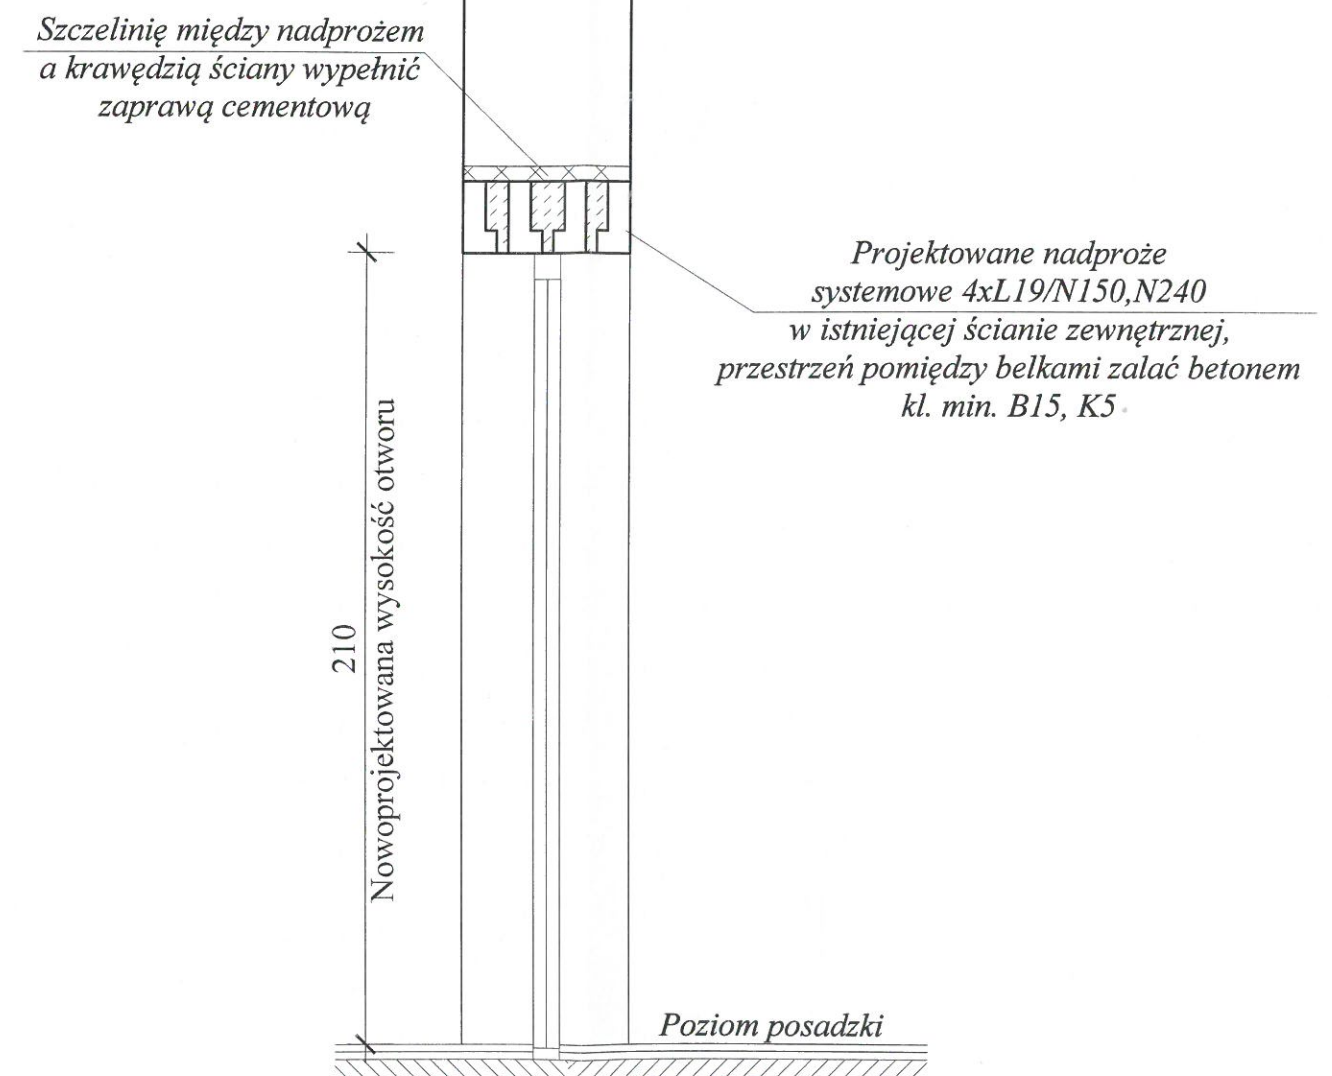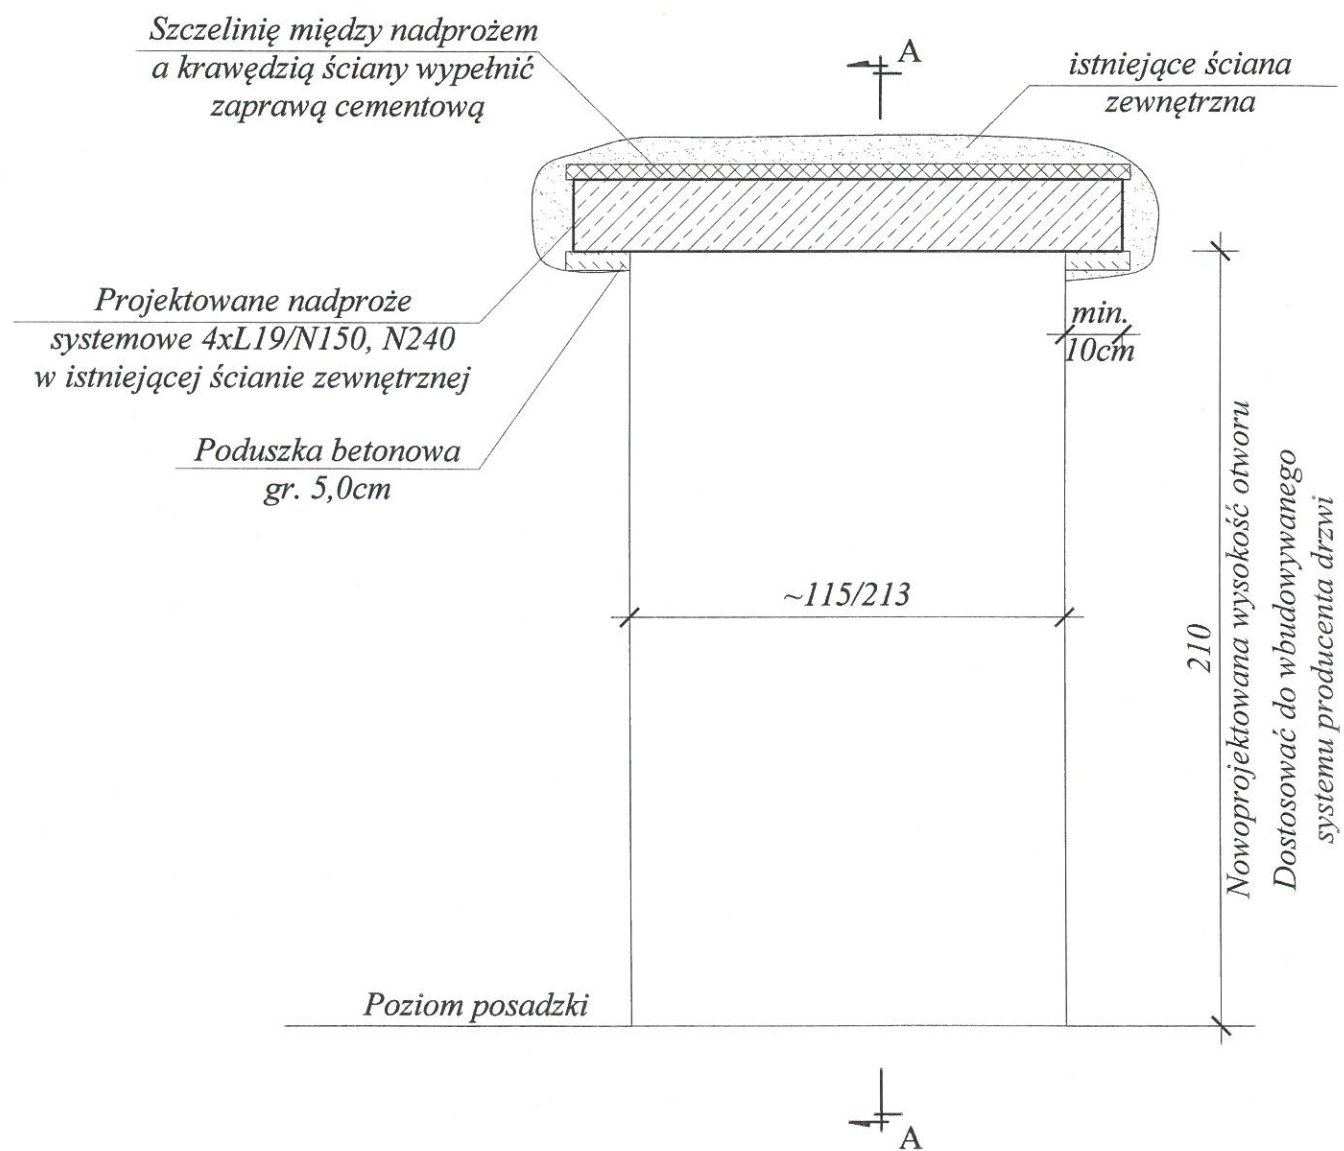

AB PROJEKT USŁUGI PROJEKTOWO- INWESTYCYJNE mgr inż. Bartłomiej Stawiarz ul. Jagiellońska 4, 37-200 Przeworsk tel. 500 081 409				Data XII. 2018
Inwestor:	Parafialne Stowarzyszenie Rozwoju "Wiara" 37-204 Tryńcza 127			
Nazwa obiektu:	Przebudowa i remont budynku DOMU Parafialnego w Tryńczy			
Adres obiektu:	Tryńcza dz. nr 889			
Opracowanie:	PROJEKT BUDOWLANY			
Rysunek:	NADPROŻA Z BELEK L19 W ŚCIANACH nośnych			
Zespół projektowy	Imię i nazwisko	Nr upr.	Podpis	Skala:
Konstrukcja:	mgr inż. Bartłomiej Stawiarz	PDK/0045/POOK/08		1:100
Opracował:				Nr rys. K4

ELEWACJE -
skala 1:100

STAROSTA PRZEWORSKI
ul. Jagiellońska 10
37-200 Przeworsk

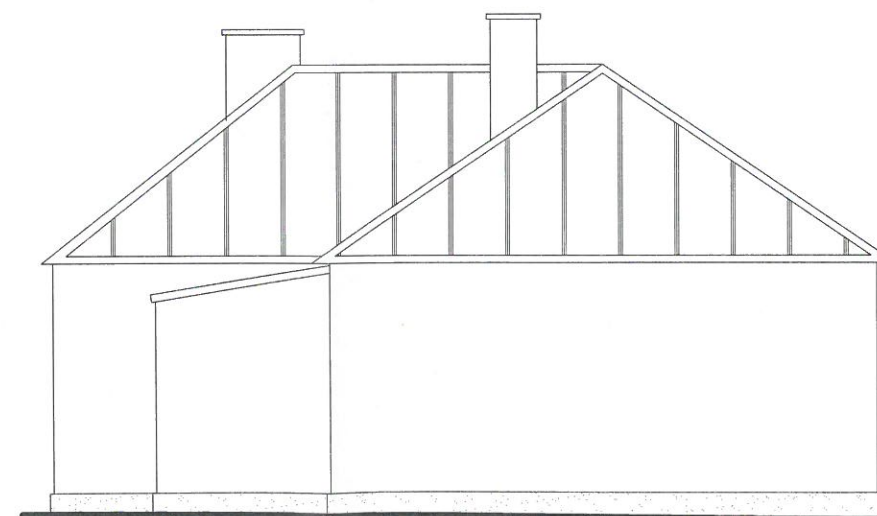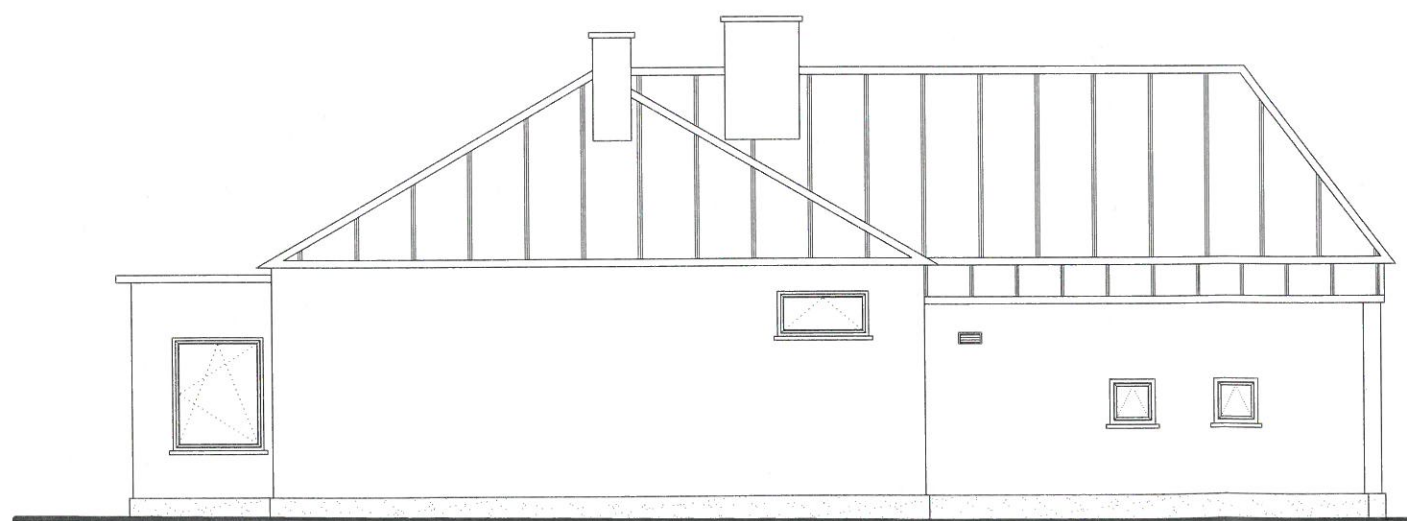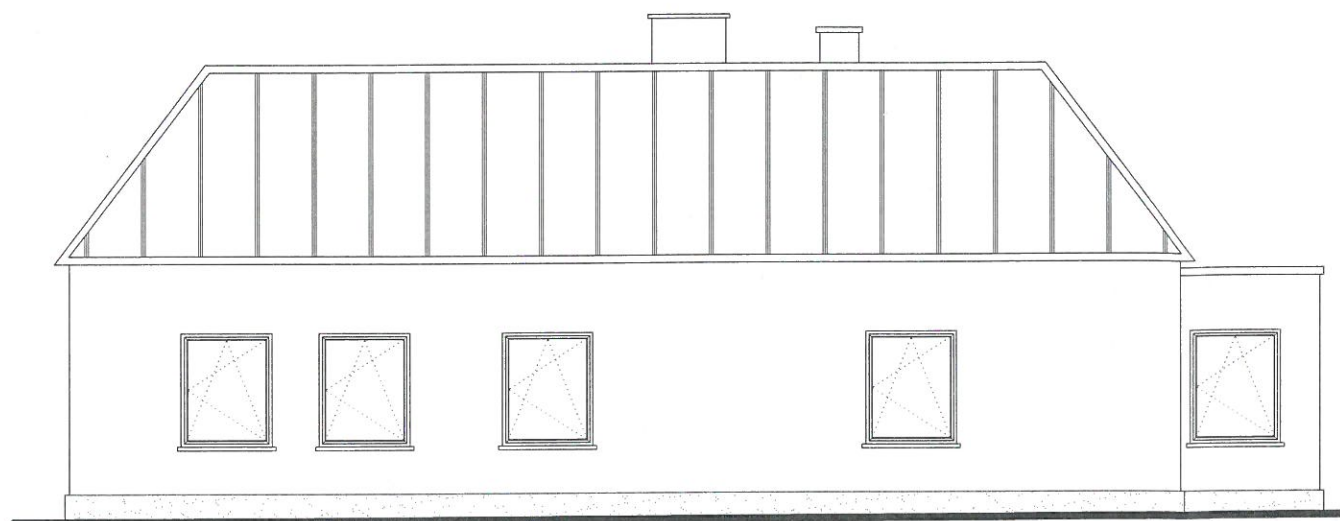

AB PROJEKT USŁUGI PROJEKTOWO- INWESTYCYJNE mgr inż. Bartłomiej Stawiarz ul. Jagiellońska 4, 37-200 Przeworsk tel. 500 081 409				Data XII. 2018
Inwestor:	Parafialne Stowarzyszenie Rozwoju "Wiara" 37-204 Tryńcza 127			
Nazwa obiektu:	Przebudowa i remont budynku DOMU PARAFIALNEGO w Tryńczy			
Adres obiektu:	dz. nr 889 w m. Tryńcza, gmina Tryńcza			
Opracowanie:	PROJEKT BUDOWLANY			
Rysunek:	ELEWACJE			
Zespół projektowy	Imię i nazwisko	Nr upr.	Podpis	Skala:
Architektura:	mgr inż. Bartłomiej Stawiarz	PDK/0045/POOK/08		1:100
Opracował:				Nr rys. A5

ZESTAWIENIE STOLARKI

Rodzaj wyrobu		DRZWI ZEWNĘTRZNE									
Oznaczenie na rys.		Dz1	D1	D2	D3	D4	D5	D6	D7	D8	
SCHEMAT											
Wymiary w świetle muru	So	130	130	100	100	90	90	100	90	90	
	Ho	210	210	210	205	210	210	205	210	210	
Wymiary w świetle ościeżn.	S	90+30	90+30	90	90	80	80	90	80	80	
	H	205	205	205	200	205	205	200	205	205	
Lewe czy prawe		L P	L P	L P	L P	L P	L P	L P	L P	L P	
Suma		1 -	1 1	1 -	- 1	- 1	1 -	1 -	1 -	1 -	
Razem		1	2	1	1	1	1	1	1	1	
UWAGI		DRZWI ALUMINIOWE, PROFIL CIEPŁY, z naświetlem górą, wypełnienie dołem	DRZWI PŁYTOWE z naświetlem górą, wypełnienie dołem	DRZWI PŁYTOWE, systemowe, z naświetlem górą	DRZWI PŁYTOWE, PEŁNE, systemowe	DRZWI PŁYTOWE, z naświetlem górą, systemowe, szyba bezpieczna, matowa	DRZWI PŁYTOWE, z naświetlem górą, w drzwiach wykonać dołem otwory nawiewne, szyba bezpieczna, matowa	DRZWI PŁYTOWE, PEŁNE, systemowe, w drzwiach wykonać dołem otwory nawiewne	DRZWI PŁYTOWE, systemowe, z naświetlami, szyba bezpieczna, matowa	DRZWI PŁYTOWE, PEŁNE, systemowe	
		OŚCIEŻNICE I SKRZYDŁO - PROFIL ALUMINIOWY	OŚCIEŻNICE - STAŁOWE SKRZYDŁO - PROFIL DREWNIANY	OŚCIEŻNICE - STAŁOWE SKRZYDŁO - PROFIL DREWNIANY	OŚCIEŻNICE - STAŁOWE SKRZYDŁO - PROFIL DREWNIANY	OŚCIEŻNICE - STAŁOWE SKRZYDŁO - PROFIL DREWNIANY	OŚCIEŻNICE - STAŁOWE SKRZYDŁO - PROFIL DREWNIANY	OŚCIEŻNICE - STAŁOWE SKRZYDŁO - PROFIL DREWNIANY	OŚCIEŻNICE - STAŁOWE SKRZYDŁO - PROFIL DREWNIANY	OŚCIEŻNICE - STAŁOWE SKRZYDŁO - PROFIL DREWNIANY	
PODANE WYMIARY SPRAWDZIĆ NA BUDOWIE DRZWI WYKONAĆ NA ZAMÓWIENIE - W DRZWIACH JEDNO I DWU- SKRZYDŁOWYCH PO OTWARTCIU SKRZYDŁA DO 90° SZEROKOŚĆ OTWORU W ŚWIELE MUSI WYNOŚIĆ ODPOWIEDNIO : 90, 100, 110, 130 cm.											

STAROSTA PRZEWORSKI
ul. Jagiellońska 10
37-200 Przeworsk

Rodzaj wyrobu		OKNA		
Oznaczenie na rys.		O1	O2	O3
SCHEMAT				
Wymiary w świetle muru	So	1240	1240	640
	Ho	1550	1250	650
Wymiary w świetle ościeżn.	S	1200	1200	600
	H	1500	600	600
Razem		10	1	2
UWAGI		STOLARKA JEDNORAMOWA, JEDNOSZYBOWA LUB DWUSZYBOWA PCV Z NAWIEWNIKAMI! $U < 1,1 \text{ W/m}^2 \cdot K$		
		PODANE WYMIARY SPRAWDZIĆ NA BUDOWIE SPÓŚÓB OTWIERANIA OKIEN POKAZANO OD STRONY ELEWACJI OKNA WYKONAĆ NA ZAMÓWIENIE		

- UWAGI:**
1. Sposób otwierania okien od strony elewacji.
 2. Oznaczenia stolarki przyjęto jako oznaczenia indywidualne.
 3. Przed zamówieniem stolarki wszystkie wymiary otworów w murze sprawdzić z natury na budowie.
 4. Ostateczna kolorystyka oraz forma według zaleceń Inwestora.

- UWAGI:**
- okna zewnętrzne o współ. przenikania ciepła $U \leq 1,1 \text{ (W/m}^2 \cdot K)$
 - drzwi zewnętrzne o współ. przenikania ciepła $U < 1,3 \text{ (W/m}^2 \cdot K)$

AB PROJEKT USŁUGI PROJEKTOWO- INWESTYCYJNE mgr inż. Bartłomiej Stawiarz ul. Jagiellońska 4, 37-200 Przeworsk tel. 500 081 409				Data XII. 2018
Inwestor:	Parafialne Stowarzyszenie Rozwoju "Wiara" 37-204 Tryńcza 127			
Nazwa obiektu:	Przebudowa i remont budynku DOMU PARAFIALNEGO w Tryńczy			
Adres obiektu:	dz. nr 889 w m. Tryńcza, gmina Tryńcza			
Opracowanie:	PROJEKT BUDOWLANY			
Rysunek:	ZESTAWIENIE STOLARKI			
Zespół projektowy	Imię i nazwisko	Nr upr.	Podpis	Skala:
Architektura:	mgr inż. Bartłomiej Stawiarz	PDK/0045/POOK/08		-
Opracował:				Nr rys. A6