

MAPA DO CELÓW PROJEKTOWYCH
SKALA 1:500

Sekcje mapy: 8.126.07.03.4.2; 8.126.07.04.3.1; 8.126.07.04.1.3; 8.126.07.03.2.4
ID: GG.6640.2145.2023

Układ współrzędnych 2000/24; PL-EVRF2007-NH

Nie wyklucza się istnienia innych, nie wykazanych na niniejszej mapie urządzeń podziemnych, które nie były zgłoszone do inwentaryzacji, lub o których brak jest informacji w instytucjach branżowych.

Niniejsza mapa została wykonana bez ustaleń obciążeń dot. służebności gruntowych.

Wykazane na niniejszej mapie granice nieruchomości nie określono z wymaganą dokładnością.

Niniejsza mapa nie może służyć do projektowania budynków sytuowanych w odległości poniżej 4.0 m od granicy nieruchomości.

Mapa aktualna na dzień 02.11.2023 r.

Oświadczam, że niniejszy dokument został opracowany w wyniku prac geodezyjnych i kartograficznych, których rezultaty zawiera operat techniczny pozytywnie zweryfikowany. Jednocześnie informuję, że jestem świadomy odpowiedzialności karnej za złożenie fałszywego oświadczenia.

Identyfikator zgłoszenia prac geodezyjnych: GG.6640.2145.2023

Organ służby geodezyjnej, który otrzymał zgłoszenie

PsIV
Ps

Ps

Wykonawca prac geodezyjnych

Jacek Mucha

Jacek Mucha

Nr oraz data sporządzenia dokumentu zawierającego wynik pozytywnej weryfikacji

Protokół weryfikacji data: 02.11.2023

Nr: GG.6640.2145.2023_OHG

Imię i nazwisko oraz nr uprawnień zawodowych kierownika prac


Jacek Mucha

Nr uprawnień 19404

USŁUGI GEODEZYJNE
s.c. Jacek Mucha i Maria Mucha
37-203 Gniewczyzna Łanowska 200
tel. 508 587 402, 503 985 483
NIP 7941821827 REGON 36352810

Geodeta Uprawniony
Nr 19404 (1,2)

Jacek Mucha

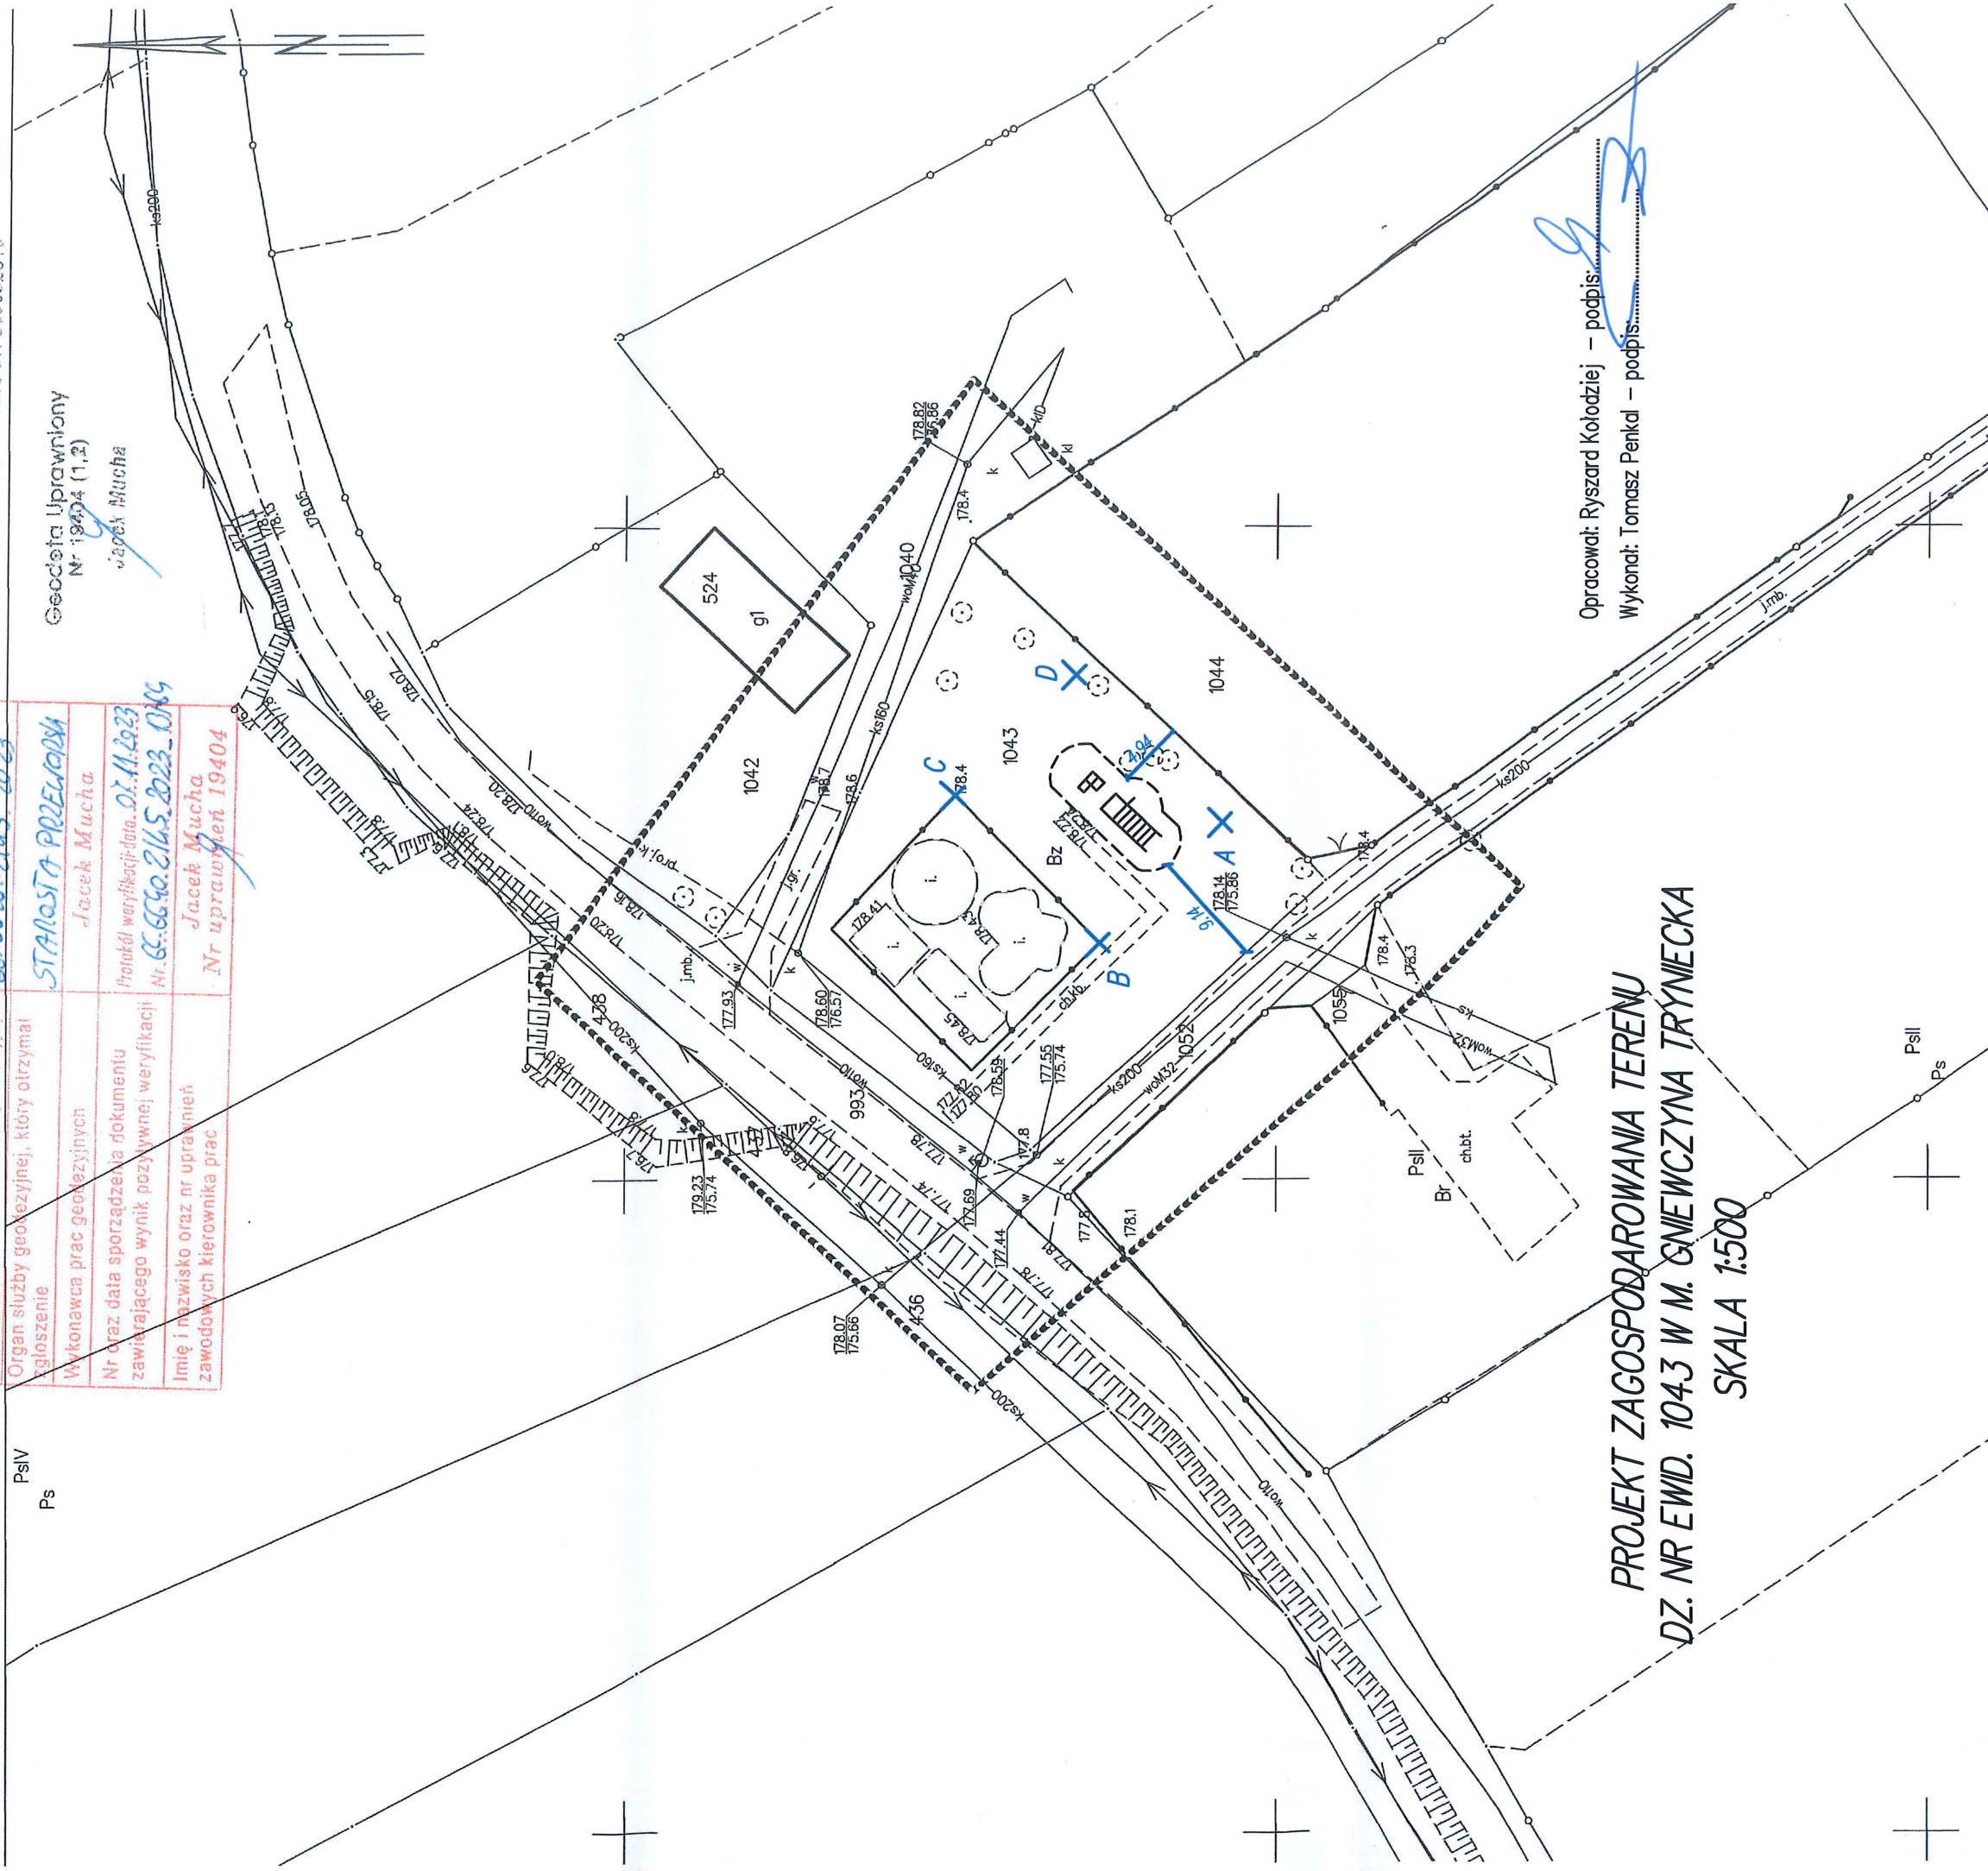

Opracował: Ryszard Kołodziej — podpis: [Signature]
Wykonał: Tomasz Penkal — podpis: [Signature]

PROJEKT ZAGOSPODAROWANIA TERENU
DZ. NR EWID. 1043 W M. GNIEWCZYŻNA TRYNIECKA
SKALA 1:500