

MAPA DO CELÓW PROJEKTOWYCH  
SKALA 1:500

Sekcje mapy: 8.126.08.11.4.4; 8.126.08.11.4.2

ID: GG.6640.2146.2023

Układ współrzędnych 2000/24; PL-EVRF 2007-NH

Nie wyklucza się istnienia innych, nie wykazanych na niniejszej mapie urządzeń podziemnych, które nie były zgłoszone do inwentaryzacji, lub o których brak jest informacji w instytucjach branżowych.

Niniejsza mapa została wykonana bez ustaleń obciążeń dot. służebności gruntowych.

Wykazane na niniejszej mapie granice nieruchomości nie określono z wymaganą dokładnością.


Niniejsza mapa nie może służyć do projektowania budynków sytuowanych w odległości poniżej 4.0 m od granicy nieruchomości.  
Mapa aktualna na dzień 02.11.2023 r.

Oświadczam, że niniejszy dokument został opracowany w wyniku prac geodezyjnych i kartograficznych, których rezultaty zawiera operat techniczny pozytywnie zweryfikowany. Jednocześnie informuję, że jestem świadomy odpowiedzialności karnej za złożenie fałszywego oświadczenia.

Identyfikator zgłoszenia prac geodezyjnych: GG.6640.2146.2023  
Organ służby geodezyjnej, który otrzymał zgłoszenie: STAROSTA PRZEWORSKI

Wykonawca prac geodezyjnych: Jacek Mucha  
Nr oraz data sporządzenia dokumentu: 07.11.2023  
zawierającego wynik poztywny; weryfikacji: 02.11.2023  
Imię i nazwisko oraz nr uprawnień zawodowych kierownika prac: Jacek Mucha, Nr uprawnień: 194 Psd

USŁUGI GEODEZYJNE  
s.c. Jacek Mucha i Maria Mucha  
37-203 Gniewozyna Łańcuchowska 200  
tel. 509 587 402, 509 045 483  
NIP 7941821827 REGON 363652810

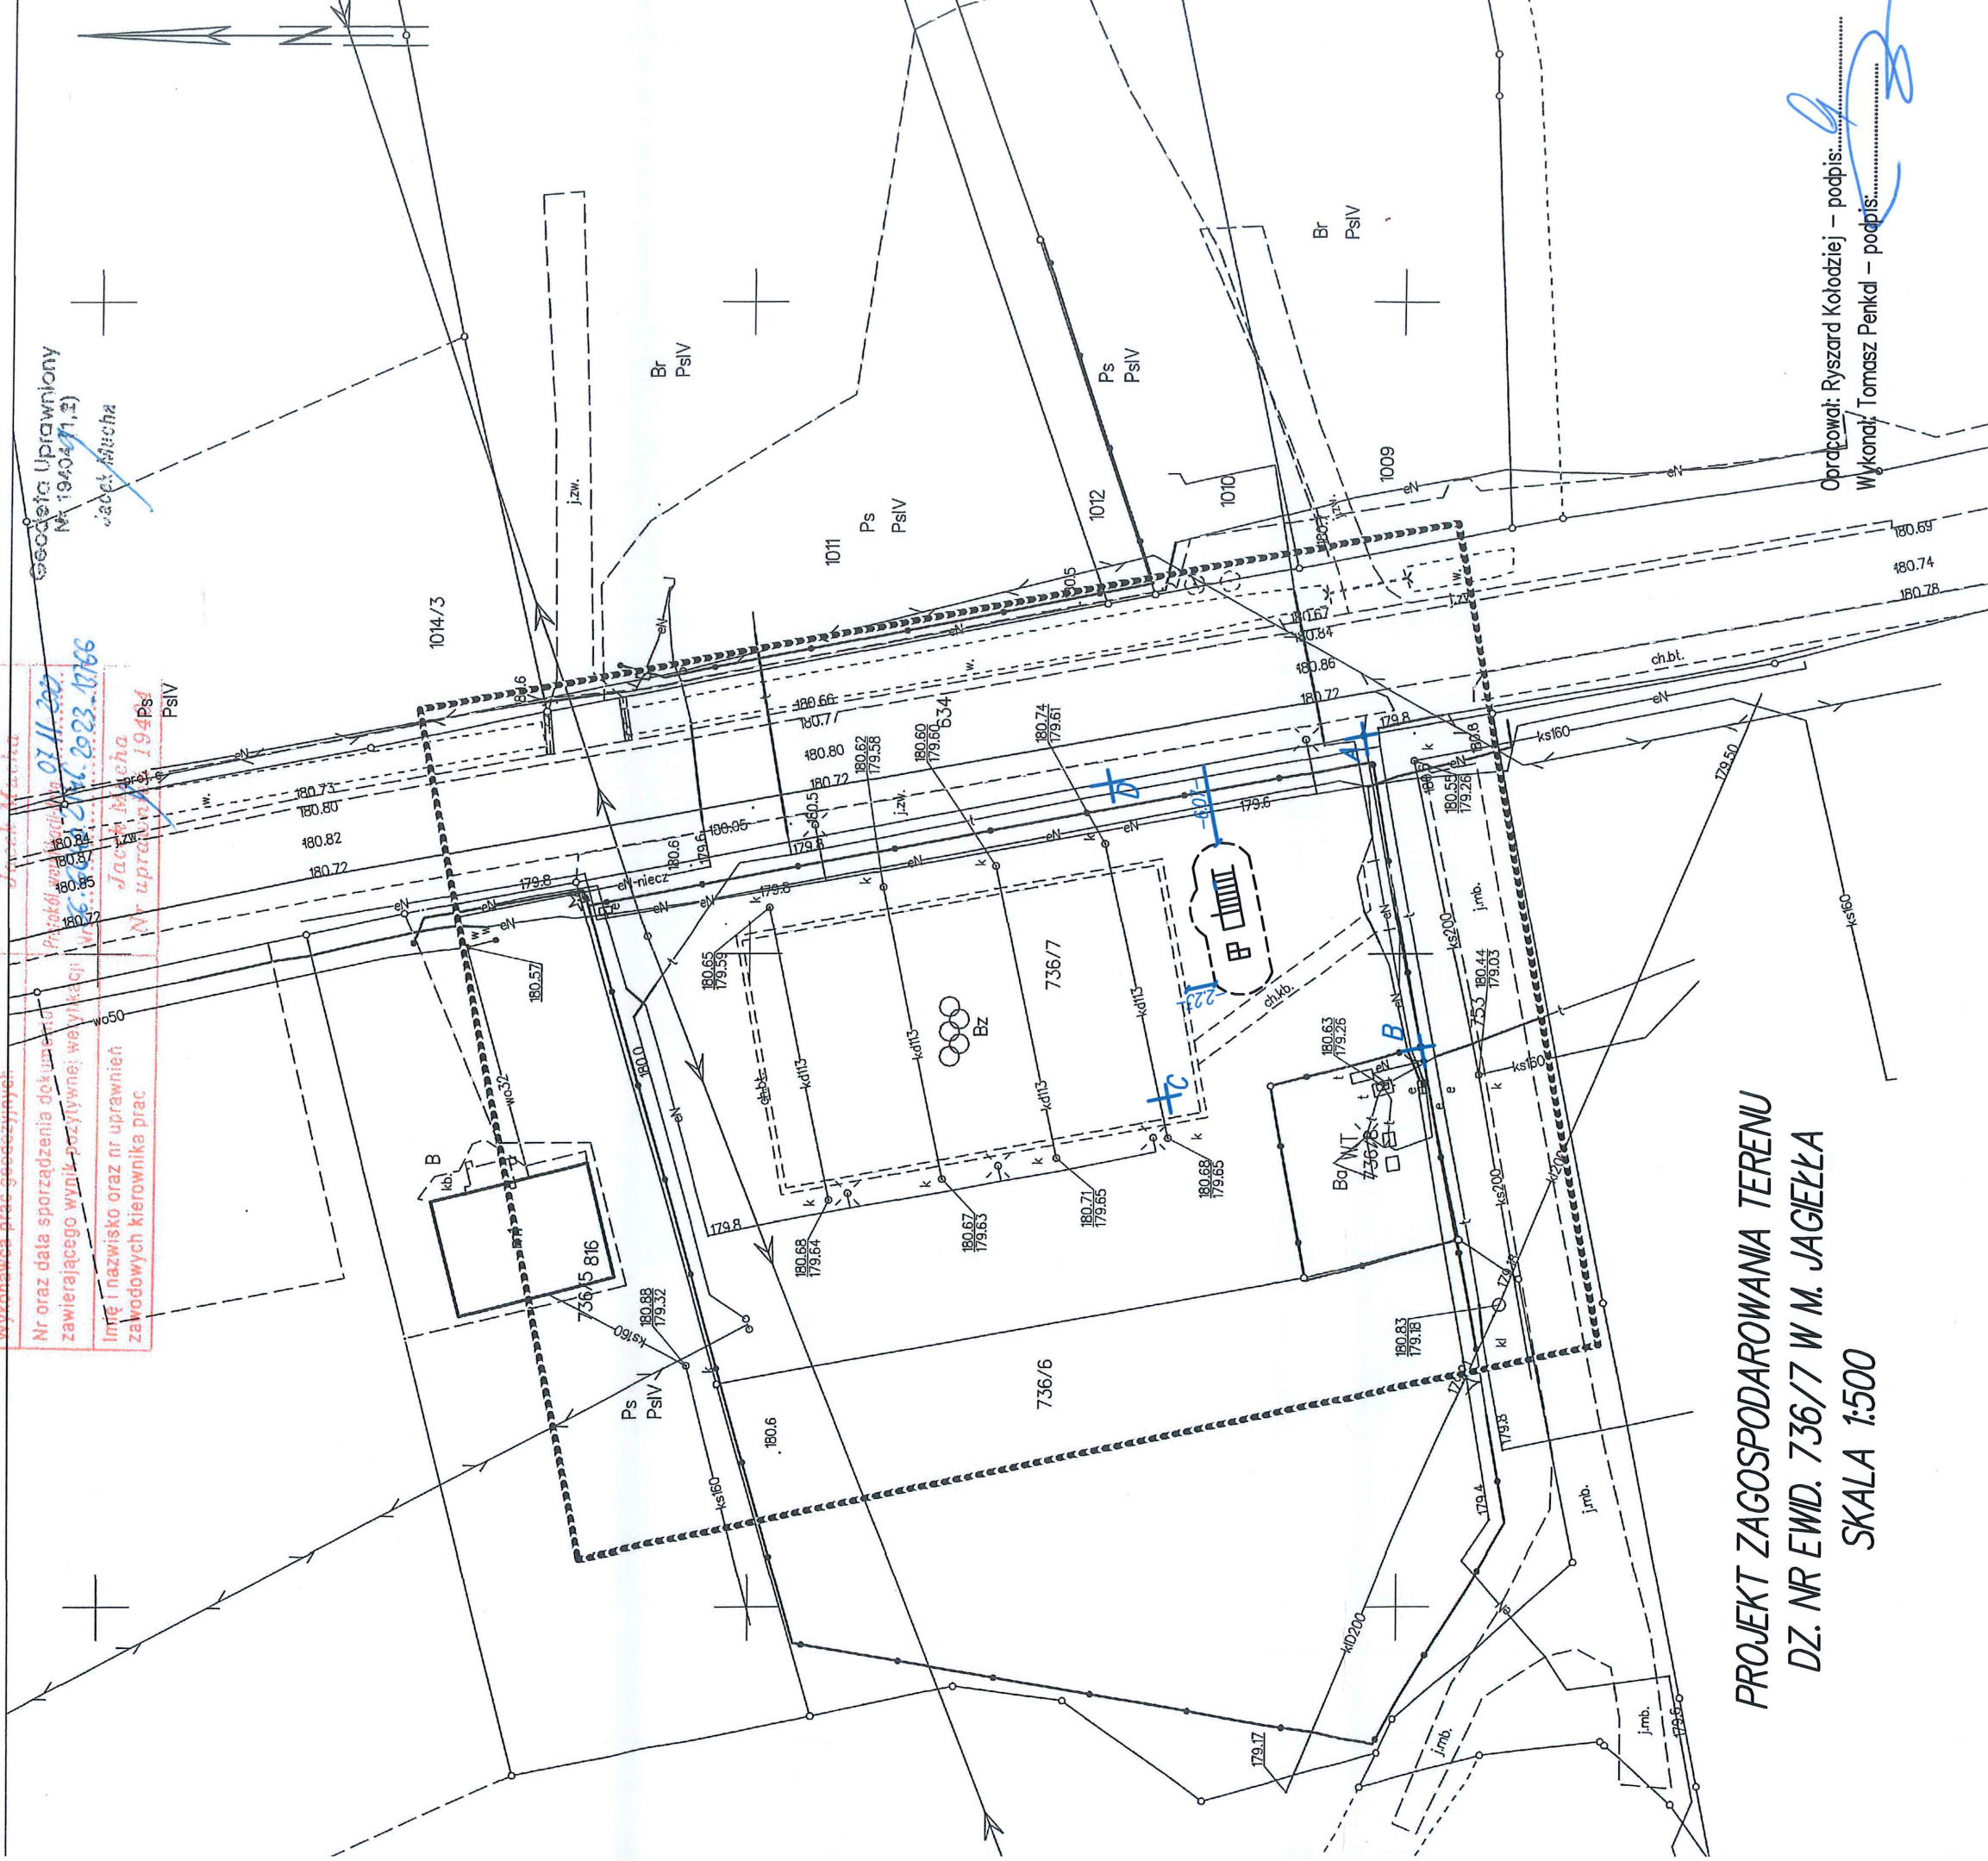

PROJEKT ZAGOSPODAROWANIA TERENU

DZ. NR EWID. 736/7 W M. JAGIEŁKA

SKALA 1:500

Opracował: Ryszard Kołodziej – podpis: .....  
Wykonał: Tomasz Penkal – podpis: .....