

MAPA DO CELÓW PROJEKTOWYCH
SKALA 1:500

Sekcje mapy: 8.127.07.10.2.4; 8.127.07.10.2.2
ID: GG.6640.2147.2023

Układ współrzędnych 2000/24; PL-EVRF2007-NH

Nie wyklucza się istnienia innych, nie wykazanych na niniejszej mapie urządzeń podziemnych, które nie były zgłoszone do inwentaryzacji, lub o których brak jest informacji w instytucjach branżowych.

Niniejsza mapa została wykonana bez ustalen obciążeń dot. służebności gruntowych.

Wykazane na niniejszej mapie granice nieruchomości nie określono z wymaganą dokładnością.

Niniejsza mapa nie może służyć do projektowania budynków sytuowanych w odległości poniżej 4.0 m od granicy nieruchomości.

Mapa aktualna na dzień 03.11.2023 r.

USŁUGI GEODEZYJNE
s.c. Jacek Mucha i Maria Mucha
07-203 Gniewoszyna Łatowska 200
tel. 508 687 402, 503 985 193
NIP 7941821827 REGON 363552310

Oświadczam, że niniejszy dokument został opracowany w wyniku prac geodezyjnych i kartograficznych, których rezultaty zawiera operat techniczny pozytywnie zweryfikowany. Jednocześnie informuję, że jestem świadomy odpowiedzialności karnej za złożenie fałszywego oświadczenia.

Identyfikator zgłoszenia prac geodezyjnych: GG.6640.2147.2023

Organ służby geodezyjnej, który otrzymał zgłoszenie

STAROSTA PRZEWORSKI

Wykonawca prac geodezyjnych

Jacek Mucha

Nr oraz data sporządzenie dokumentu zawierającego wynik pozytywnej weryfikacji

Protokół weryfikacji data: 15.11.2023


Imię i nazwisko oraz nr uprawnień zawodowych kierownika prac

Jacek Mucha

Nr uprawnień 19404

Geodeta Uprawniony
Nr 19404 (1,2)

Jacek Mucha

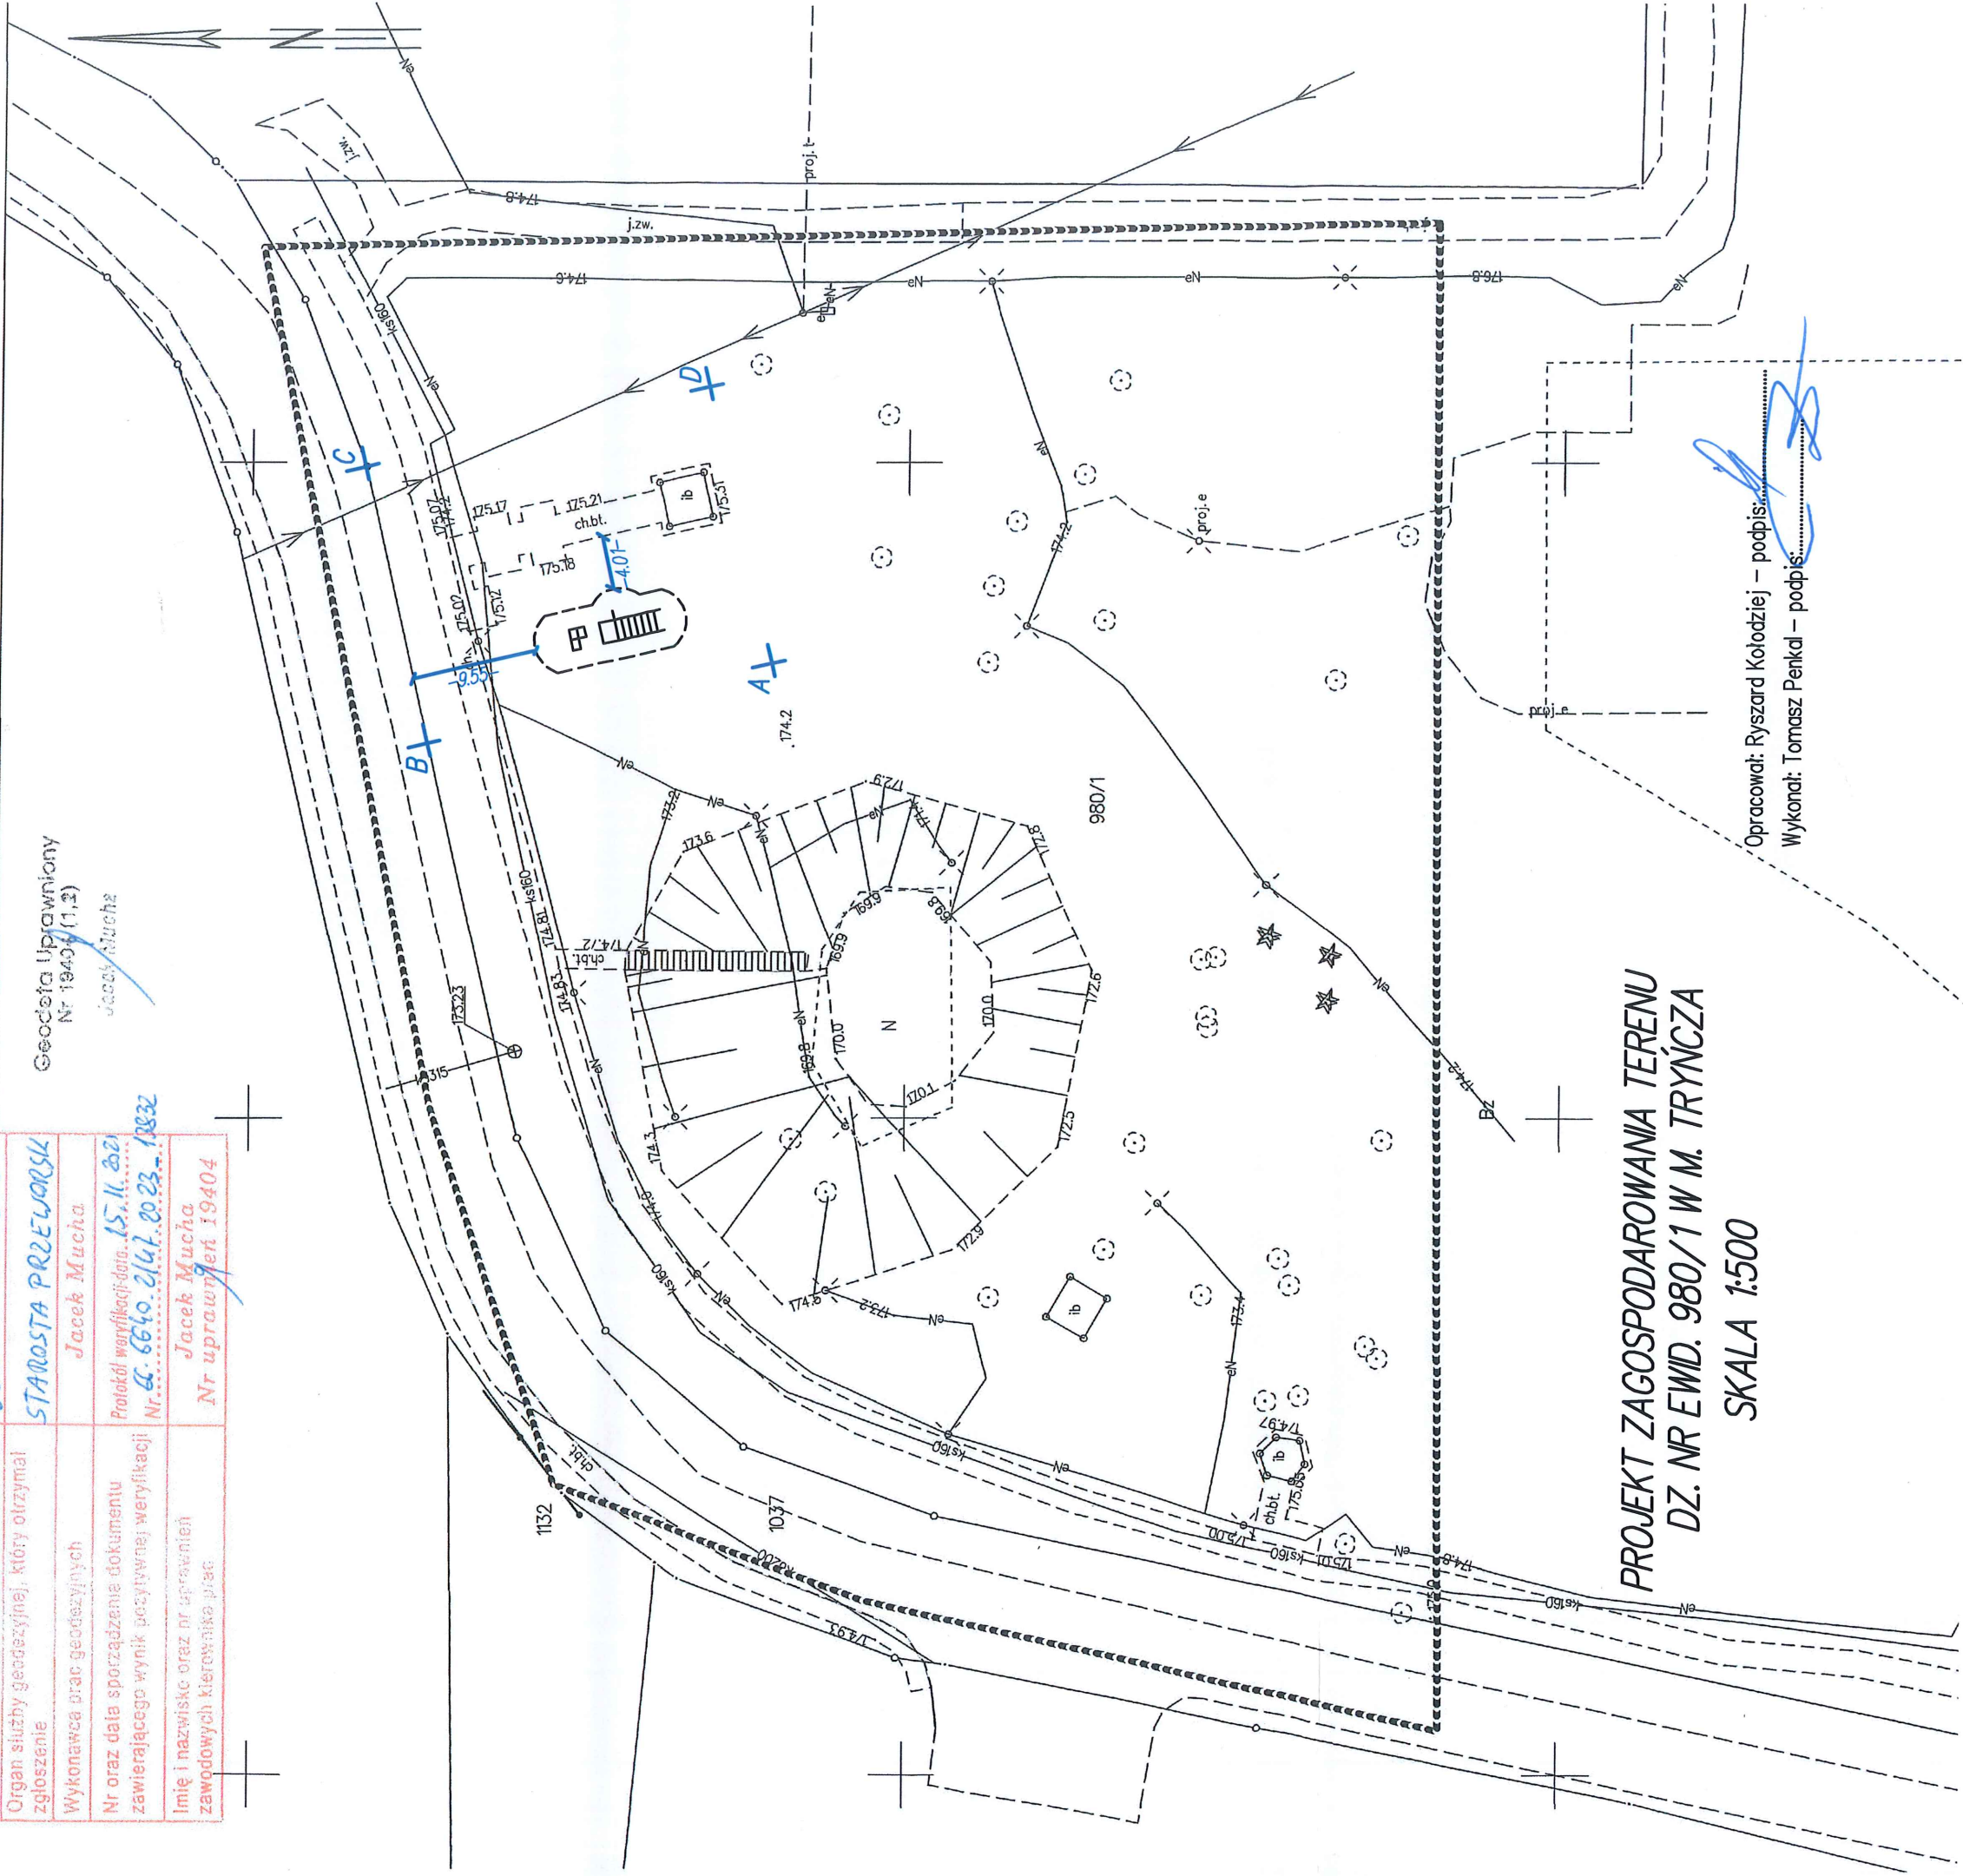

PROJEKT ZAGOSPODAROWANIA TERENU
DZ. NR EWID. 980/1 W M. TRYNICA
SKALA 1:500

Opracował: Ryszard Kołodziej – podpis: [Signature]
Wykonał: Tomasz Penka – podpis: [Signature]