

MAPA DO CELÓW PROJEKTOWYCH
SKALA 1:500

Sekcje mapy: 8.127.08.02.2.3

ID: GG.6640.2148.2023

Układ współrzędnych 2000/24; PL-EVRF 2007-NH

Nie wyklucza się istnienia innych, nie wykazanych na niniejszej mapie urządzeń podziemnych, które nie były zgłoszone do inwentaryzacji, lub o których brak jest informacji w instytucjach branżowych.

Niniejsza mapa została wykonana bez ustaleń obciążeń dot. służebności gruntowych.

Wykazane na niniejszej mapie granice nieruchomości nie określono z wymaganą dokładnością.

Niniejsza mapa nie może służyć do projektowania budynków sytuowanych w odległości poniżej 4.0 m od granicy nieruchomości.

Mapa aktualna na dzień 03.11.2023 r.

Oświadczam, że niniejszy dokument został opracowany w wyniku prac geodezyjnych i kartograficznych, których rezultaty zawiera operat techniczny pozytywnie zweryfikowany. Jednocześnie informuję, że jestem świadomy odpowiedzialności karnej za złożenie fałszywego oświadczenia.

Identyfikator zgłoszenia prac geodezyjnych GG.6640.2148.2023

Organ służby geodezyjnej, który otrzymał zgłoszenie STANISŁAW RZESZCZAK


Wykonawca prac geodezyjnych Jacek Mucha

Nr oraz data sporządzenia dokumentu zawierającego wynik pozytywnie zweryfikacji Protokół weryfikacji dat. 03.11.2023

Imię i nazwisko oraz nr uprawnień zawodowych Psrownika prac Jacek Mucha Nr uprawnień 19404

USŁUGI GEODEZYJNE
s.c. Jacek Mucha i Maria Mucha
37-203 Gniewoszyn Łanowska 200
tel. 509 587 402 PIS 985 483
NIP 7941821627 REGON 363652610

Geodeta Uprawniony
Nr 19404 (1,2)
Jacek Mucha

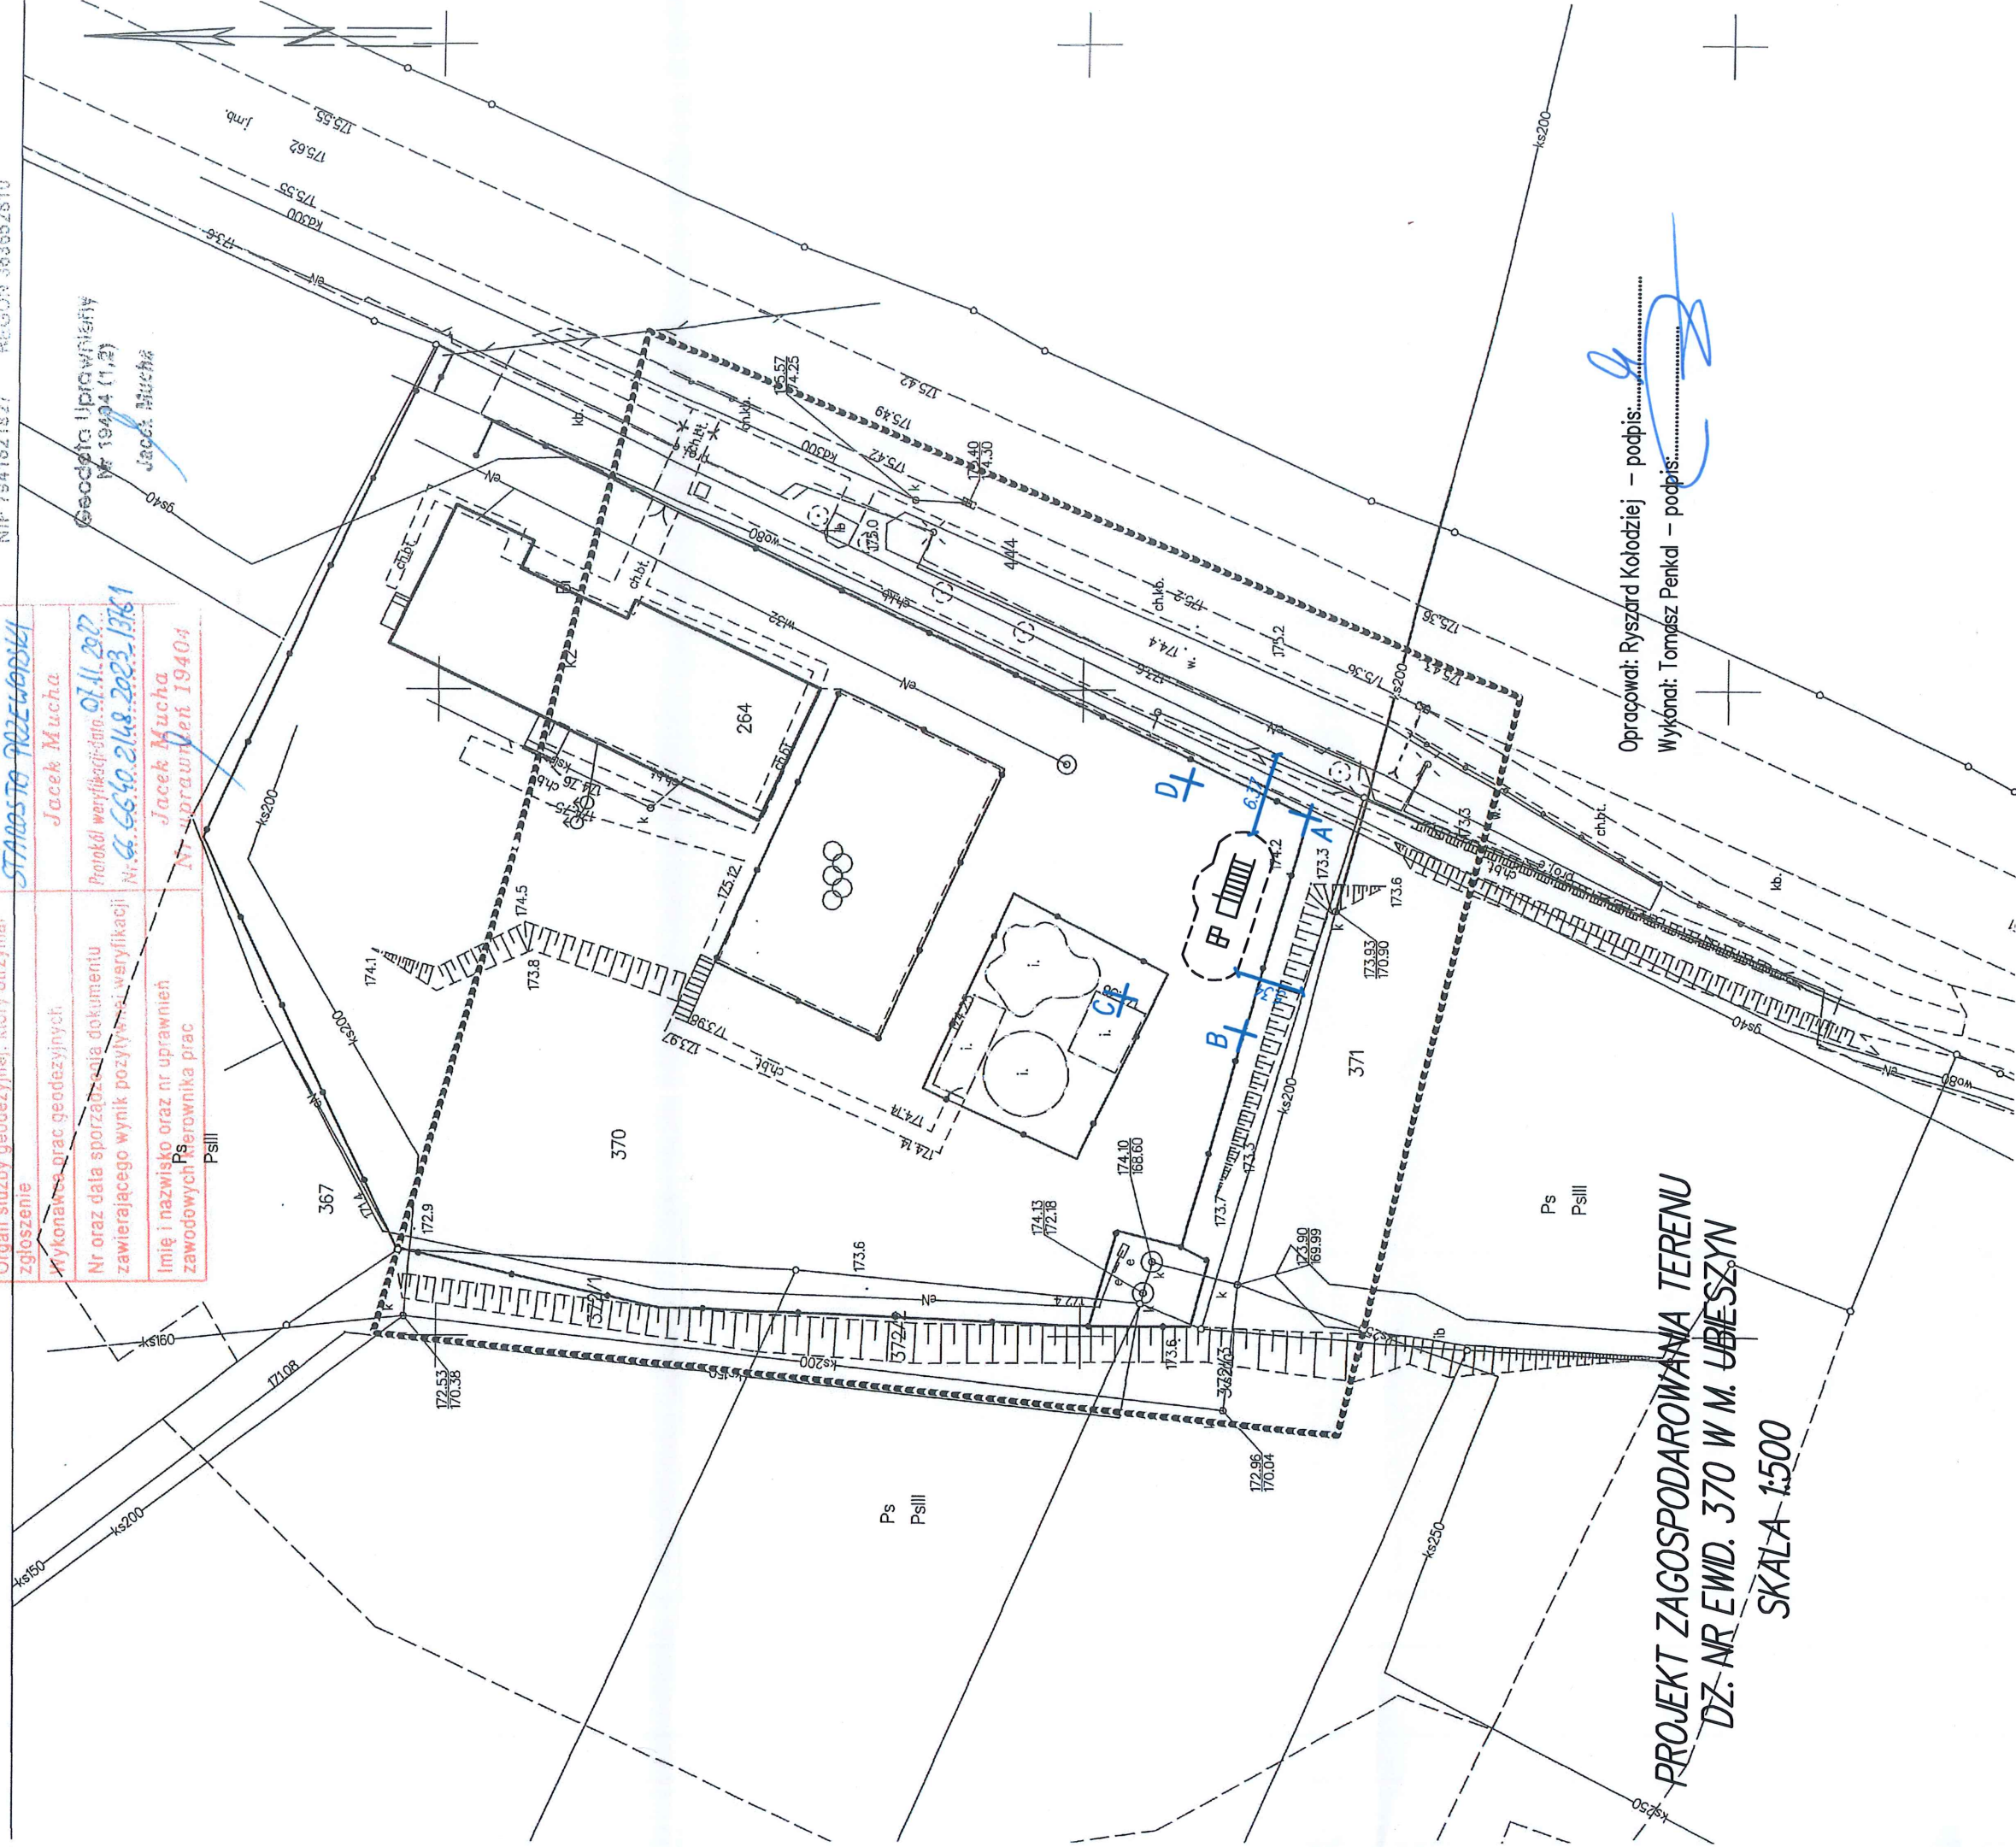

Opracował: Ryszard Kolodziej – podpis:.....
Wykonał: Tomasz Penkal – podpis:.....

PROJEKT ZAGOSPODAROWANIA TERENU
DZ. NR EWID. 370 W M. UBIESZYN
SKALA 1:500