

MAPA DO CELÓW PROJEKTOWYCH

SKALA 1:500

Sekcje mapy: 8.127.08.16.4.2; 8.127.08.17.3.1; 8.127.08.17.1.3; 8.127.08.16.2.4
ID: GG.6640.2150.2023

Układ współrzędnych 2000/24; PL-EVRF2007-NH

Nie wyklucza się istnienia innych, nie wykazanych na niniejszej mapie urządzeń podziemnych, które nie były zgłoszone do inwentaryzacji, lub o których brak jest informacji w instytucjach branżowych.

Niniejsza mapa została wykonana bez ustaleń obciążeń dot. służebności gruntowych.


Wykazane na niniejszej mapie granice nieruchomości nie określono z wymaganą dokładnością.

Niniejsza mapa nie może służyć do projektowania budynków sytuowanych w odległości poniżej 4.0 m od granicy nieruchomości.
Mapa aktualna na dzień 03.11.2023 r.

USŁUGI GEODEZYJNE
s.c. Jacek Mucha i Maria Mucha
37-203 Gniewoszyna Łaniewska 200
tel. 503 587 402, 503 985 403
NIP 7041821827 REGON 142062616

Geodeta Uprawniony
Nr 19404 (1.2)
Jacek Mucha

Oświadczam, że niniejszy dokument został opracowany w wyniku prac geodezyjnych i kartograficznych, których rezultaty zawiera operat techniczny pozytywnie zweryfikowany. Jednocześnie informuję, że jestem świadomy odpowiedzialności karnej za złożenie fałszywego oświadczenia.	Identyfikator zgłoszenia prac geodezyjnych	GG.6640.2150.2023
Organ służby geodezyjnej, który otrzymał zgłoszenie	Wykonawca prac geodezyjnych	STACJA PRZEŁASK Jacek Mucha
Nr oraz data sporządzenia dokumentu zawierającego wynik pozytywnej weryfikacji	Imię i nazwisko oraz nr uprawnień zawodowych kierownika prac	Protokół weryfikacji data: 07.11.2023 Nr GG.6640.2023.13752 Jacek Mucha Nr uprawnień 19404

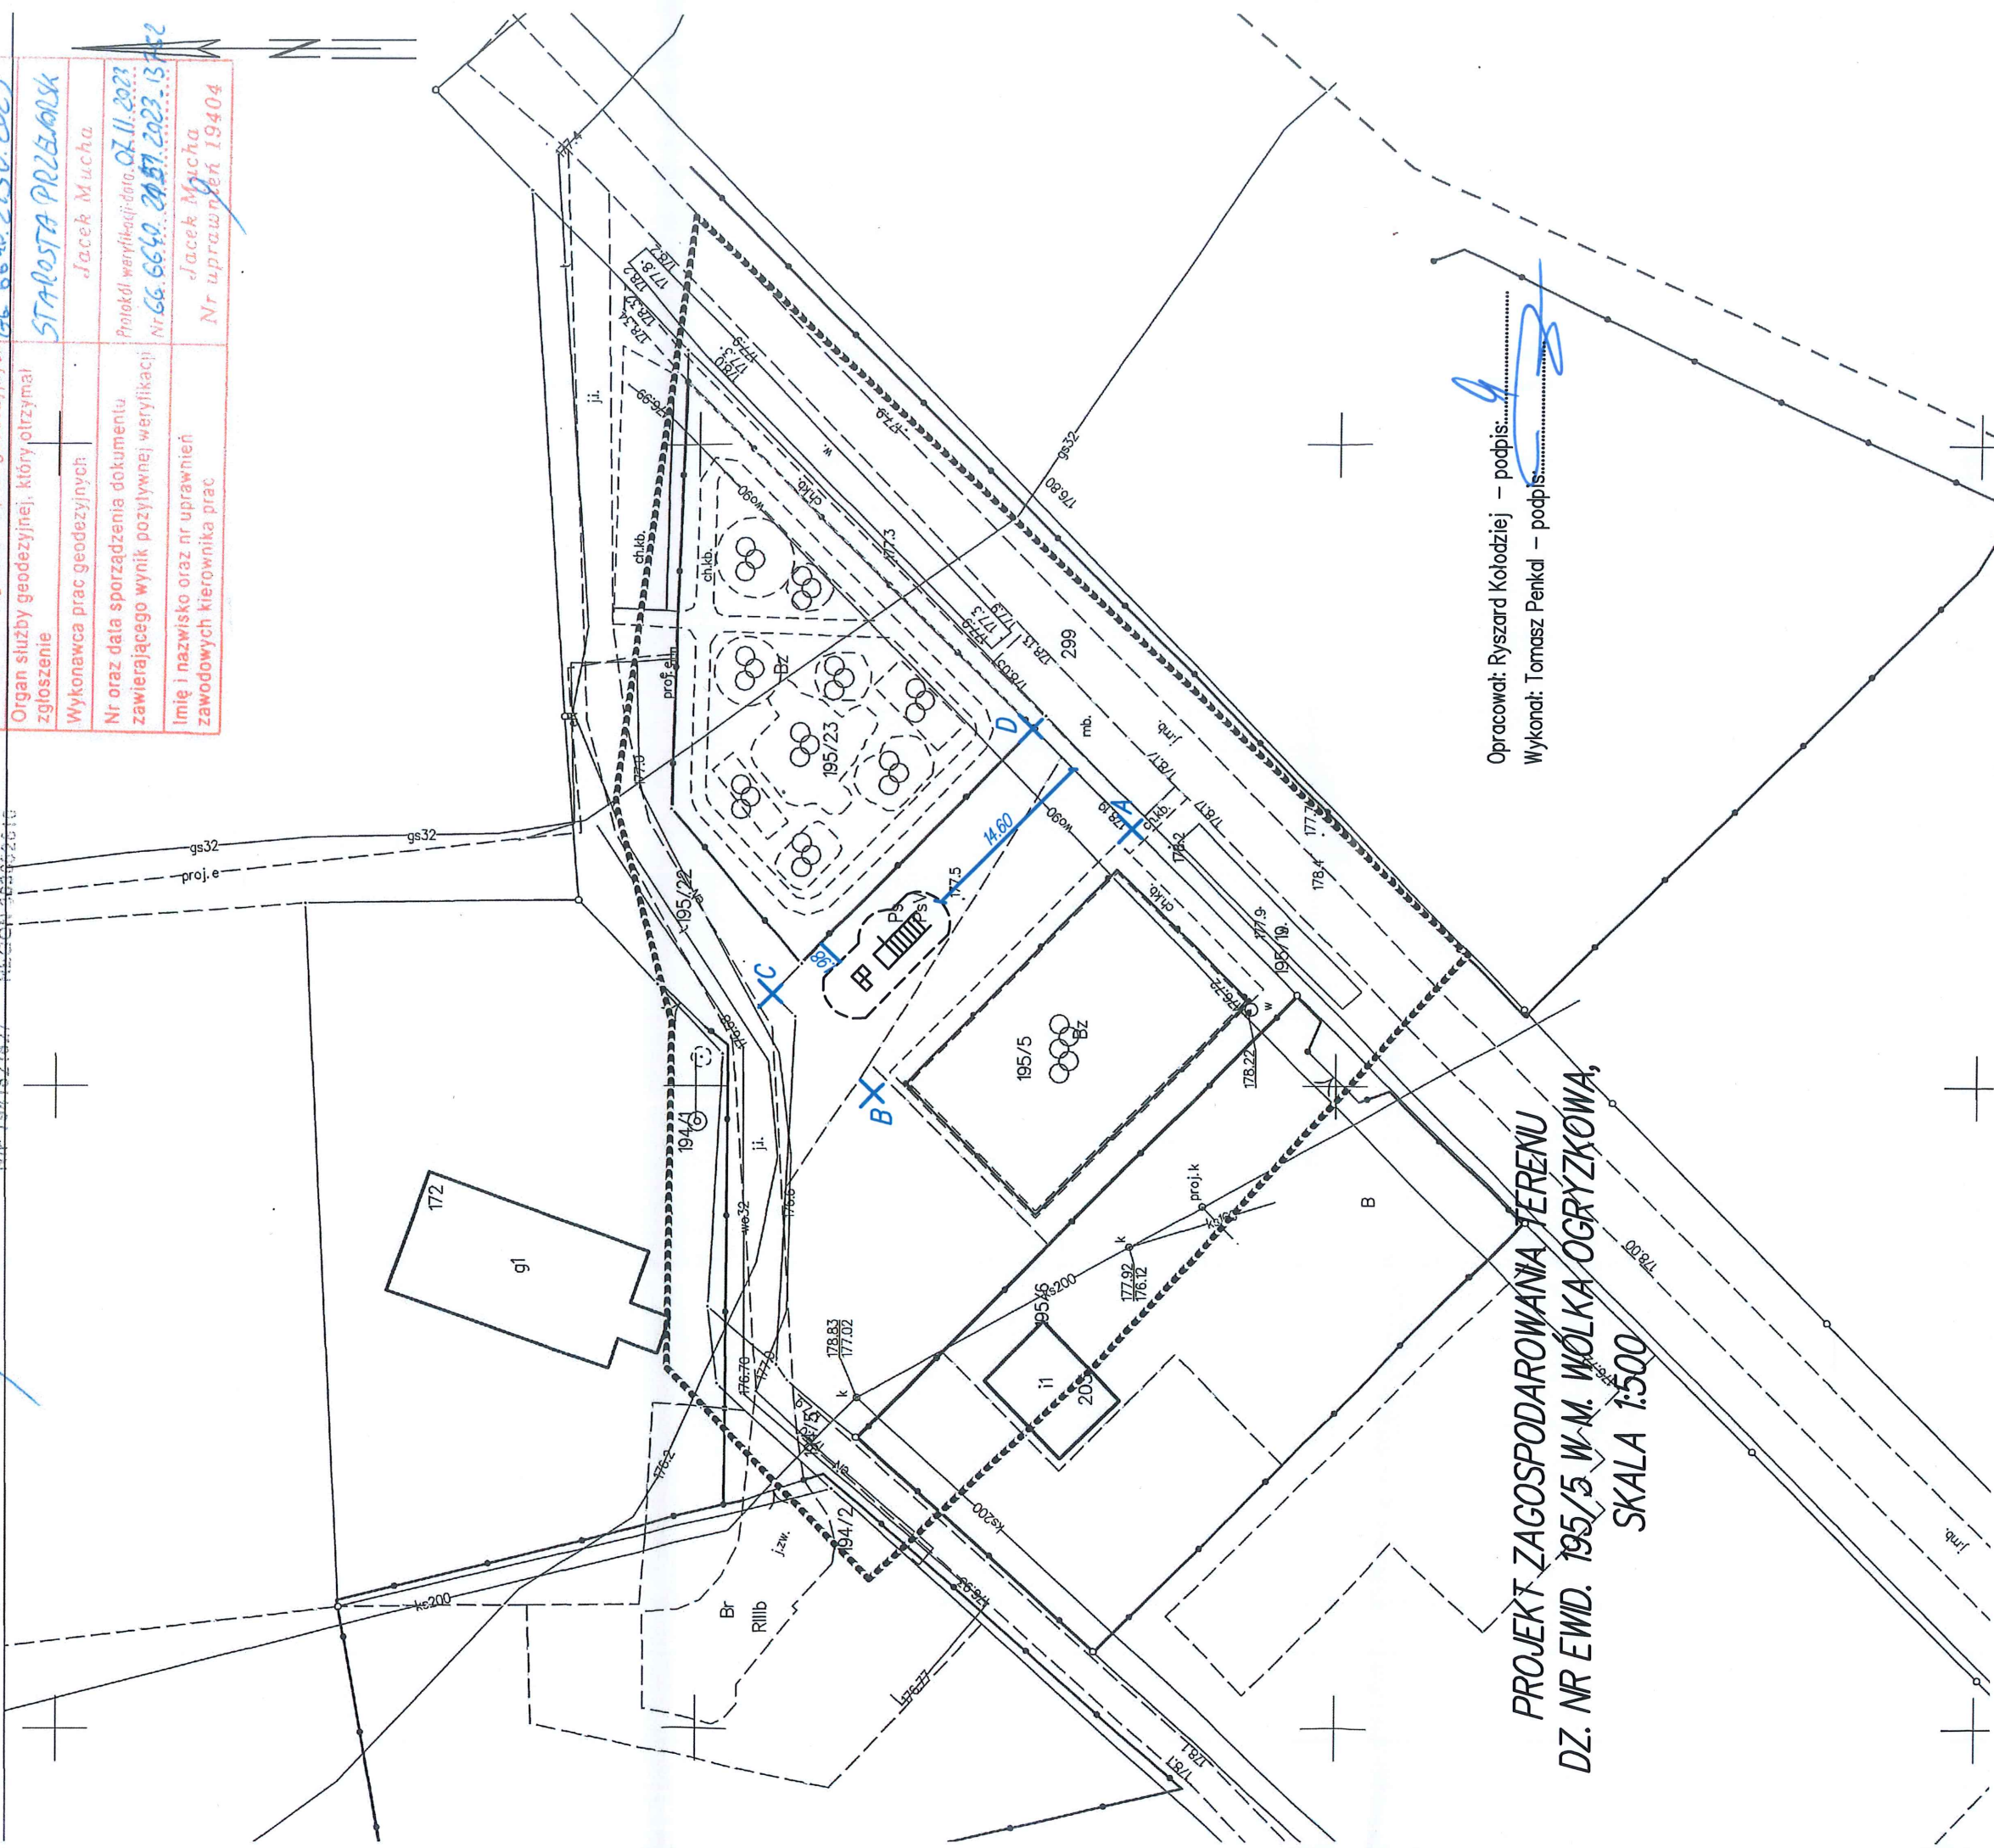

Opracował: Ryszard Kolodziej – podpis: [Signature]
Wykonał: Tomasz Penkal – podpis: [Signature]

PROJEKT ZAGOSPODAROWANIA TERENU
DZ. NR EWID. 195/5 W.M. WÓŁKA OGRYZKOWA,
SKALA 1:500