

Województwo: podkarpackie  
Powiat: Przeworsk  
Jednostka ewidencyjna: Trynicza [181408\_2]  
Obręb: Gniewczyna Łańcucka [181408\_2.0002]  
Działka: 3692, 3715


MAPA DO CELÓW PROJEKTOWYCH  
SKALA 1:500

Sekcje mapy: 8.126.07.08.4.4  
Układ współrzędnych 2000, układ wysokościowy "Kronsztadt" 86  
GG.6640.1636.2021  
Mapa aktualna na dzień 20-07-2021 r.  
Wykazane na niniejszej mapie granice nieruchomości nie zostały wyznaczone w terenie i nie zostały określone z wymaganą dokładnością pomiaru.  
Niniejsza mapa może służyć do projektowania budynków sytuowanych w odległości nie mniejszej niż 4,0 m od granicy nieruchomości.  
Niniejsza mapa została wykonana bez ustalenia obciążeń dot. służebności gruntowych.  
Nie wyklucza się istnienia w terenie innych nie wykazanych na niniejszej mapie urządzeń podziemnych, które nie były zgłoszone do inwentaryzacji lub o których brak jest informacji w instytucjach branżowych.

USŁUGI GEODEZYJNE  
s.c. Jacek Mucha i Maria Mucha  
37-203 Gniewczyna Łańcucka 200  
tel. 509 587 402, 503 965 483  
NIP 7941821827 REGON 363652810

Podpis i pieczęć  
Nr 19404 (1,2)  
Jacek Mucha

Oświadczam, że niniejszy dokument został opracowany w wyniku prac geodezyjnych i kartograficznych, których rezultaty zawiera operat techniczny pozytywnie zweryfikowany. Jednocześnie informuję, że jestem świadomy odpowiedzialności karnej za złożenie fałszywego oświadczenia.	
Identyfikator zgłoszenia prac geodezyjnych	GG.6640.1636.2021
Organ służby geodezyjnej, który otrzymał zgłoszenie	Starosta Przeworski
Wykonawca prac geodezyjnych	Jacek Mucha
Nr oraz data sporządzenia dokumentu zawierającego wynik pozytywnej weryfikacji	Protokół weryfikacji data: 2007.2021 Nr GG.6640.1636.2021.0002
Imię i nazwisko oraz nr uprawnień zawodowych kierownika prac	Jacek Mucha Nr uprawnień 19404

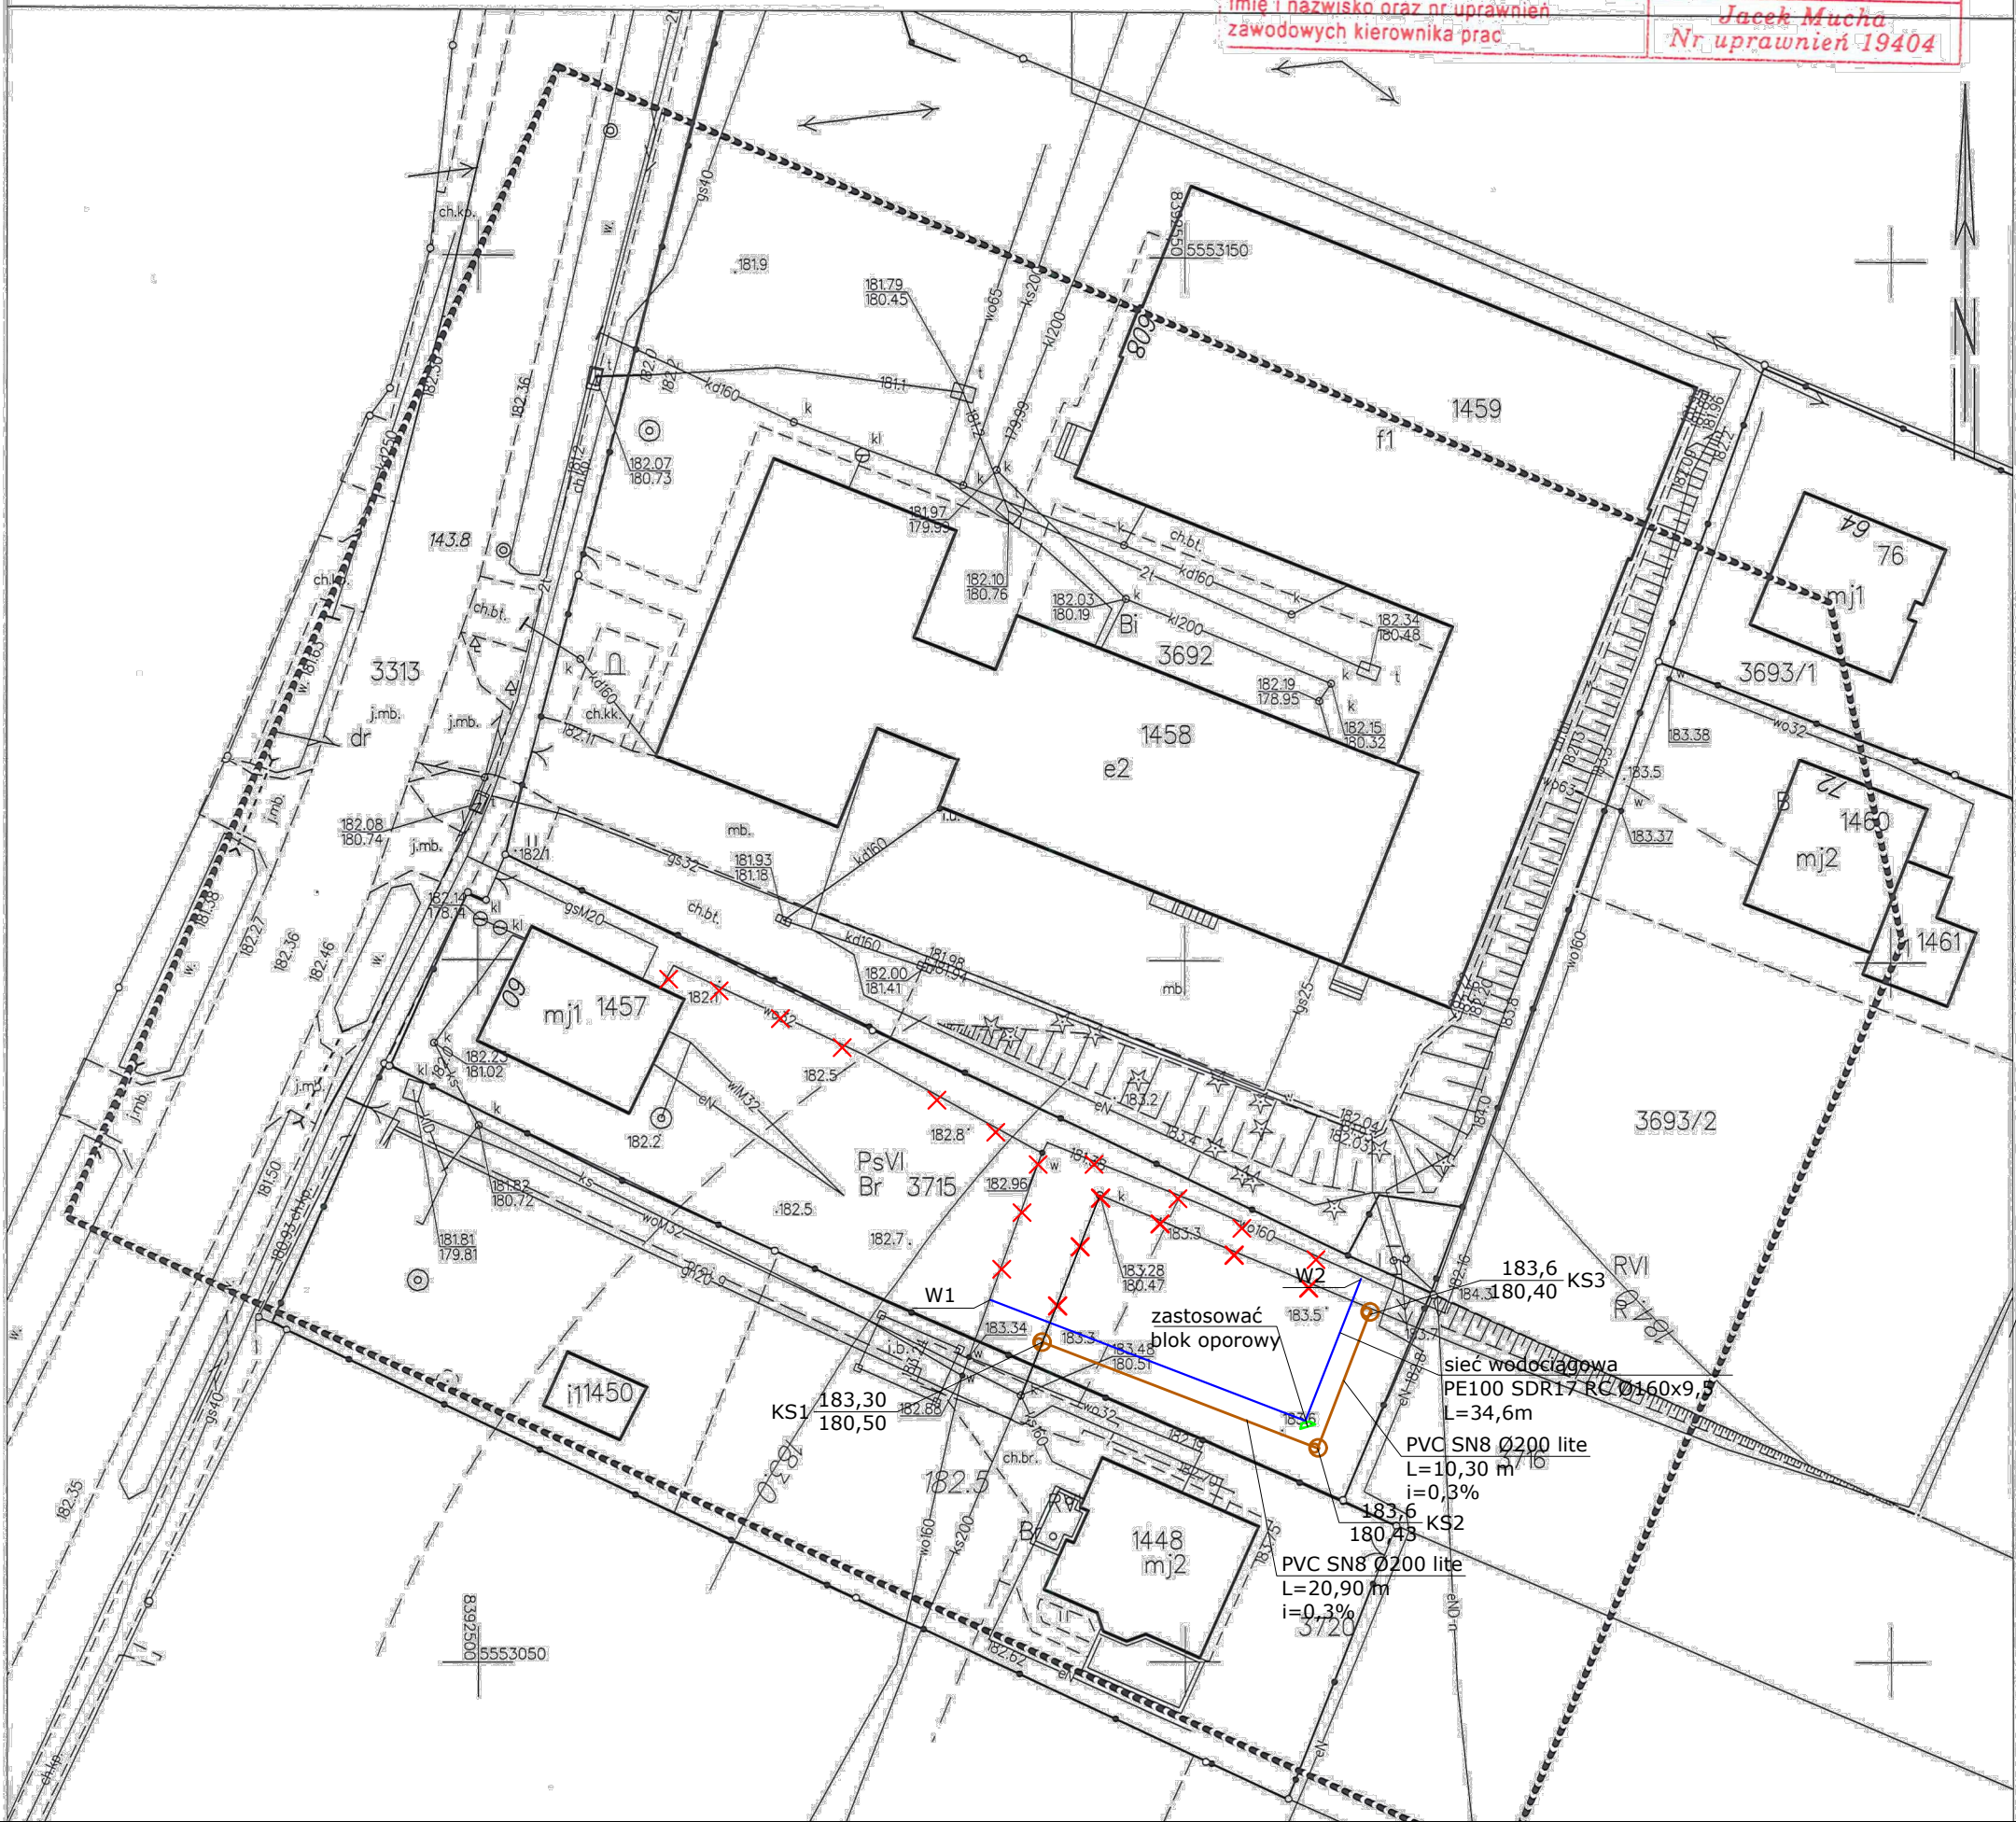

- SIEĆ WODOCIĄGOWA
- SIEĆ KANALIZACJI SANITARNEJ
- SIEĆ WODOCIĄGOWA DEMONTAŻ
- SIEĆ KANALIZACJI SANITARNEJ DEMONTAŻ

Nazwa inwestycji:		Etap:	
PRZEBUDOWA SIECI WODOCIĄGOWEJ I KANALIZACJI SANITARNEJ		projekt techniczny	
Inwestor:		Branża:	
GMINA TRYNICZA, TRYNICZA 127, 37-204 TRYNICZA		sanitarna	
Adres inwestycji:		Data:	
GNIEWCZYNA ŁAŃCUCKA 608, 37-203 GNIEWCZYNA ŁAŃCUCKA, DZ. NR 3692, 3715 OBR. 0002 GNIEWCZYNA ŁAŃCUCKA, JEDN. EW. 181408_2, IDENTYFIKATOR DZIAŁKI: 181408_2.0002.3692, 181408_2.0002.3715		01.10.2021 r.	
Wykonawca:		Biuro Projektów Audytów i Analiz Sp. z o.o.	
		ul. Zemborzycka 53	
		20-445 Lublin	
		tel. 664 - 566 - 191	
Funkcja	Imię i Nazwisko	Uprawnienia	Podpis
Projektant	mgr inż. Iwona Frączek	LUB/0157/PWBS/20	
Sprawdzający	mgr inż. Grzegorz Orzeł	LUB/0384/PWBS/15	
Nazwa rysunku	Projekt zagospodarowania terenu	Skala 1:500	Nr rysunku PZT