


ISTNIEJĄCY BUDYNEK SZKOŁY

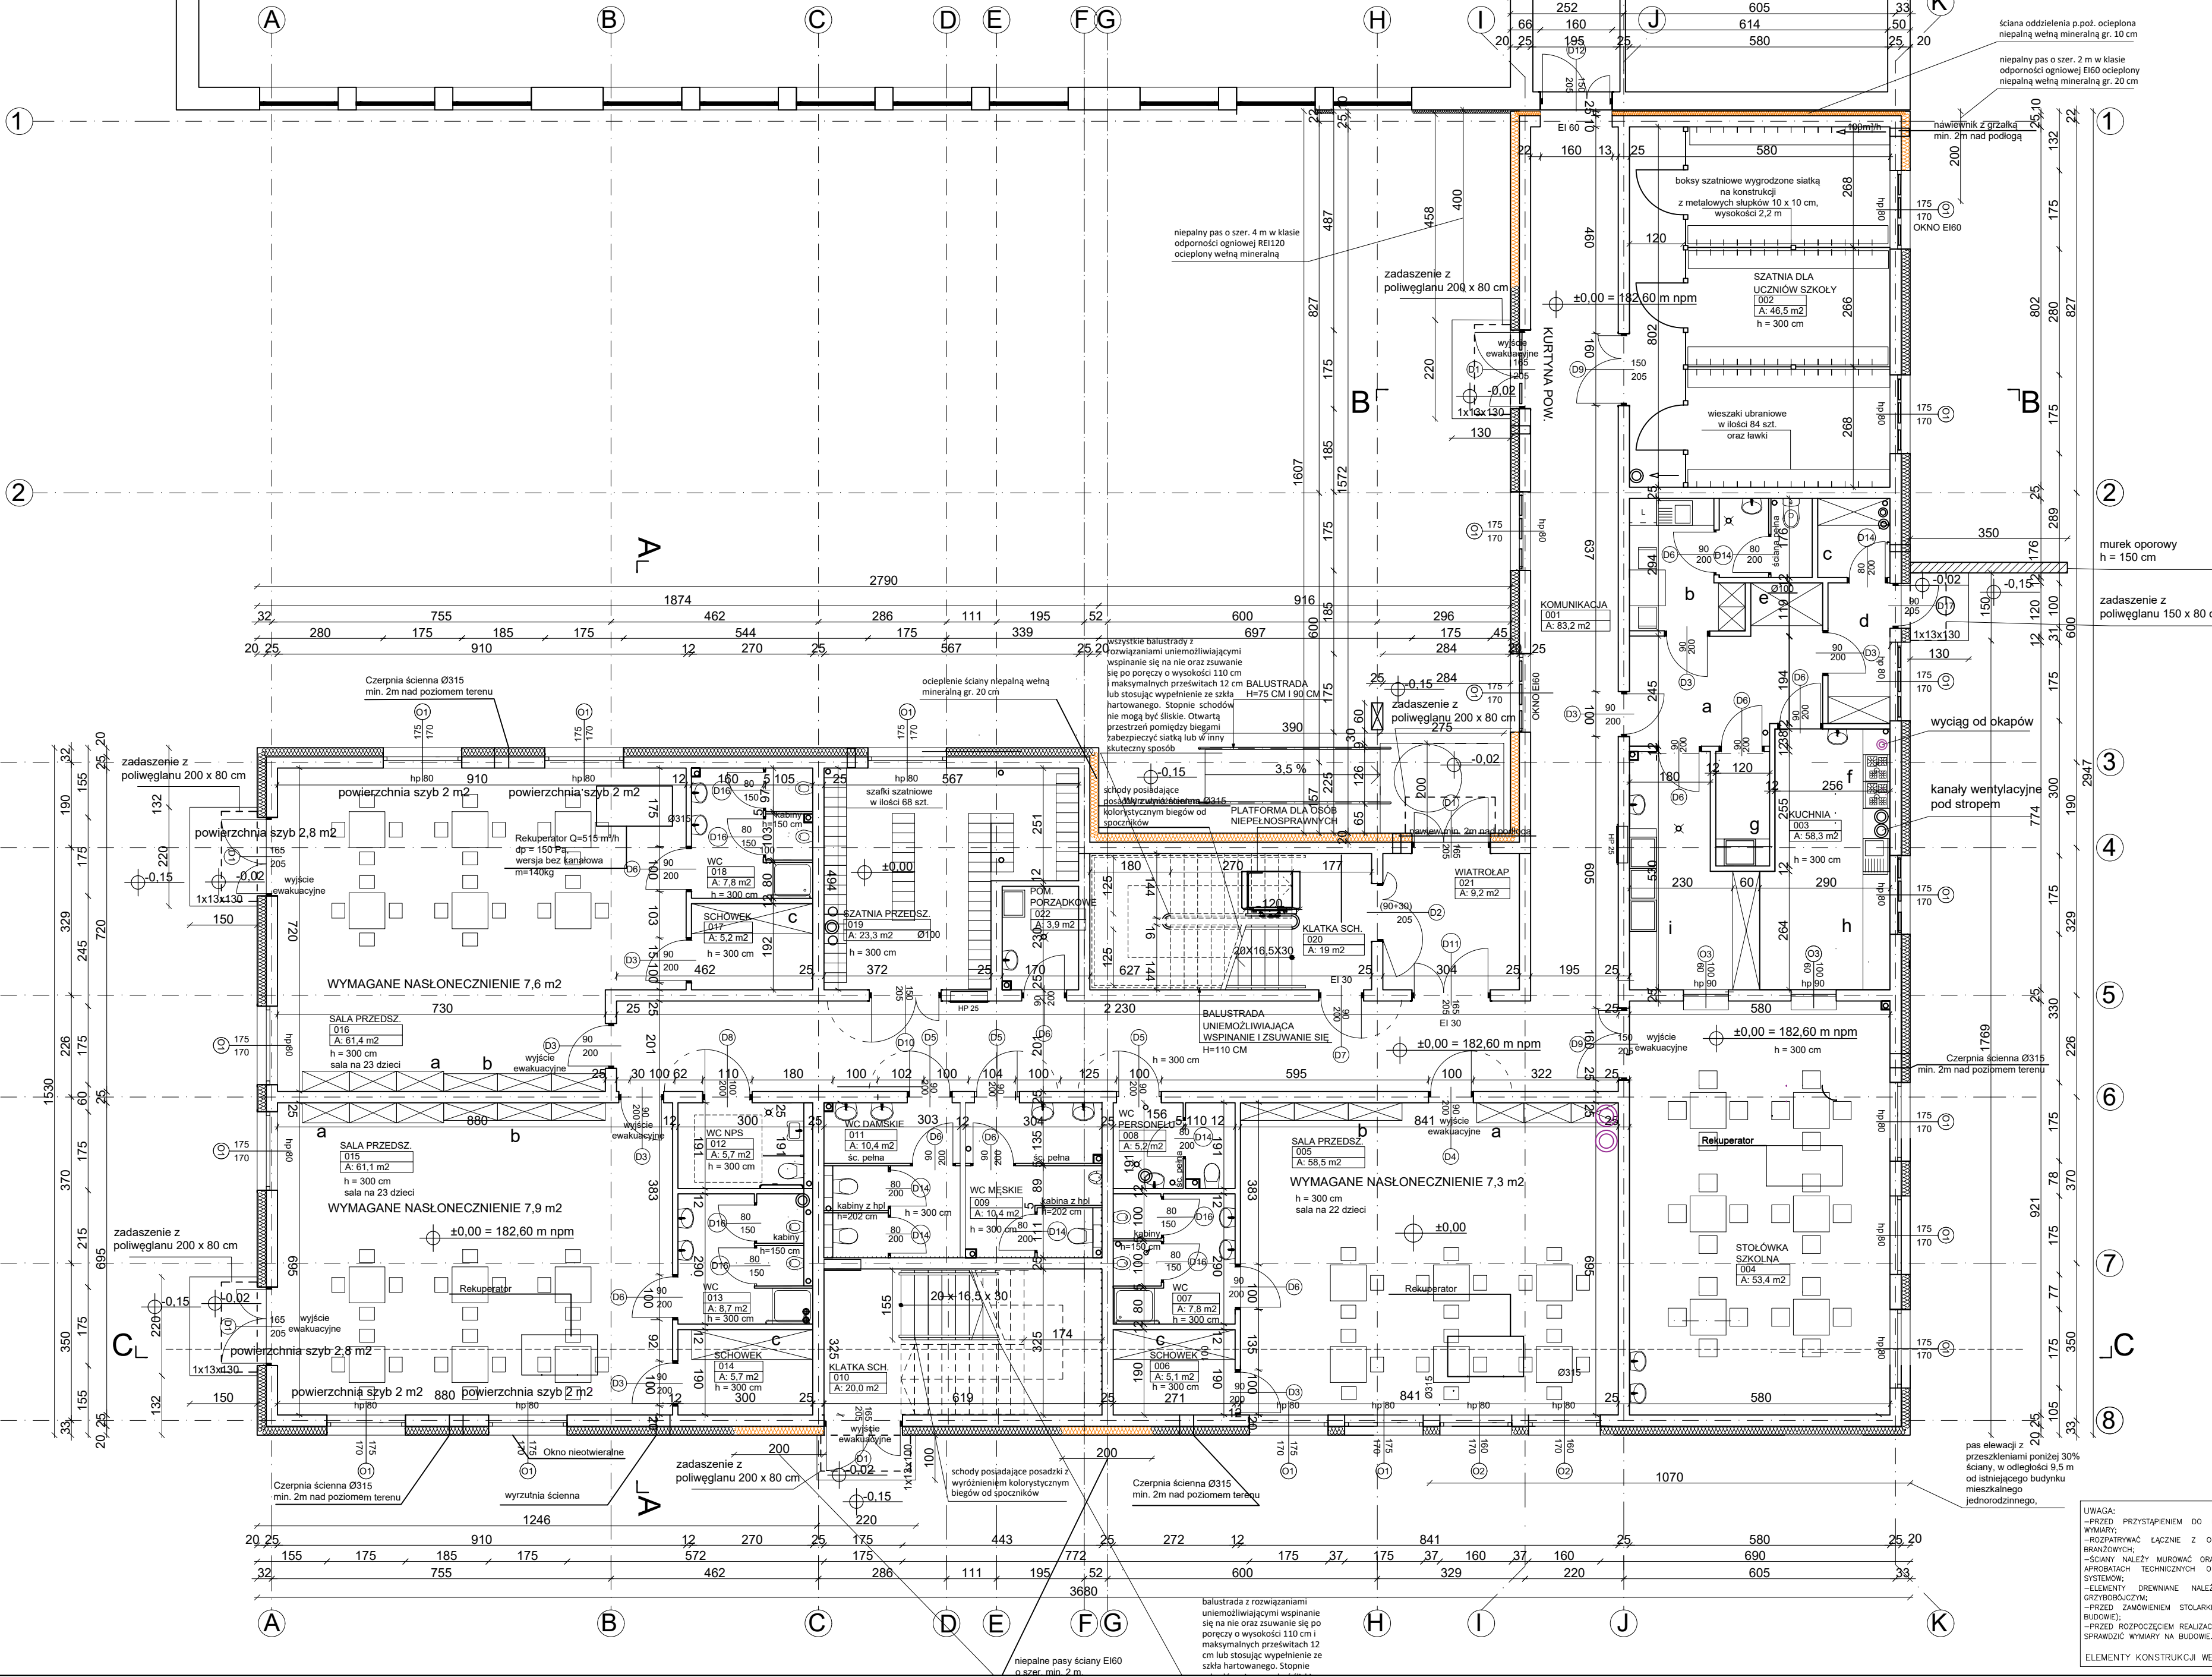

Kondygnacja			
Rzut parteru			
Nr	Nazwa pomieszczenia	Rodzaj posadzki	Powierzchnia
001	KOMUNIKACJA	WYKŁADZ. WINYL.	83,2
002	SZATNIA	GRES	46,5
003	KUCHNIA	GRES	58,3
004	STOŁÓWKA	WYKŁADZ. WINYL.	53,4
005	SALA PRZEDSZ.	WYKŁADZ. WINYL.	58,5
006	SCHOWEK	GRES	5,1
007	WC	GRES	7,8
008	WC PERSONELU	GRES	5,2
009	WC	GRES	10,4
010	KŁATKA SCHODOWA	GRES	20,0
011	WC	GRES	10,4
012	WC NPS	GRES	5,7
013	WC	GRES	8,7
014	SCHOWEK	GRES	5,7
015	SALA PRZEDSZ.	WYKŁADZ. WINYL.	61,1
016	SALA PRZEDSZ.	WYKŁADZ. WINYL.	61,4
017	SCHOWEK	GRES	5,2
018	WC	GRES	7,8
019	SZATNIA PRZEDSZ.	WYKŁADZ. WINYL.	23,3
020	KŁATKA SCH.	GRES	19,0
021	WIATROLAP	GRES	9,2
022	POM. PORZĄDKOWE	GRES	3,9
SUMA			569,8 m ²

KUCHNIA CATERINGOWA

- a. KOMUNIKACJA
b. POMIESZCZENIE SOCJALNE Z WC
- szafki na odzież - 2 szt.
- aneks kuchenny ze zlewozmykami
- miejsce do spożywania posiłków
- toaleta z przedziałem wyposażonym w umywalkę
c. MAGAZYN ART. SPOŻYWCZYCH
- regał ze stali nierdzewnej - 1 szt.
d. PRZEDSIONEK
- regał odkładowy ze stali nierdzewnej - 1 szt.
e. CHŁODNIA, MROŻNIA
- szafa chłodząca - regał ze stali chromowanej - 1 szt.
f. OBRÓBKA TERMICZNA
- umywalka - 1 szt.
- trzony kuchenne (kuchnie gazowe) do ew. podgrzewania posiłków - 2 szt.
- blaty ze stali nierdzewnej
- zlewozmywak - 1 szt.
g. POMIESZCZENIE PORZĄDKOWE
- zlew - 1 szt.
- półki na przechowywanie środków czystości i przyborów
h. ROZDZIELNIA DAŃ GOTOWYCH
- chłodziarka do przechowywania prób posiłków - 1 szt.
- blaty ze stali nierdzewnej
- okno podawcze
- szafa przelotowa z zastawą i sztucami - 1 szt.
i. ZMYWALNIA NACZYŃ STOŁOWYCH
- okno podawcze
- szafa przelotowa - 1 szt.
- zlewozmykwi - 2 szt. (jedno- i dwukomorowy)
- zmywarka z wyparzarką - 1 szt.
- umywalka - 1 szt.

SALE PRZEDSZKOLNE

- a. SZAFKI NA ZABAWKI
b. SZAFKI NA POMOC DYDAKTYCZNE
c. SZAFKA NA SZTAPLOWANE ŁÓŻKA Z PÓLKAMI NA POŚCIEL POWYŻEJ

Nazwa inwestycji: ROZBUDOWA BUDYNKU ZESPOŁU SZKOŁ W GNIEWCZYŃSKIEJ ŁAŃCUGCEJ WRAZ Z REALIZACJĄ WEWNĘTRZNYCH INSTALACJI: WOD.-KAN., C.O., GAZ, WENTYLACJI MECHANICZNEJ I ELEKTRYCZNEJ, PRZEBUDOWA ZEWNĘTRZNYCH INSTALACJI: WODOCIĄGOWEJ I KANALIZACYJNEJ ORAZ PRZEDSIENIEM STACJI TRANSFORMATOROWEJ		Etap: projekt techniczny	
Inwestor: GMINA TRYNIECZ, TRYNIECZA 127, 37-204 TRYNIECZA		Branża: architektoniczna	
Adres inwestycji: GNIEWCZYŃSKA ŁAŃCUGKA 608, 37-203 GNIEWCZYŃSKA ŁAŃCUGKA, DZ. NR 3692, 3715 OBR. 0002 GNIEWCZYŃSKA ŁAŃCUGKA, JEDN. EW. 181408_2, IDENTYFIKATOR DZIAŁKI: 181408_2.0002.3692, 181408_2.0002.3715		Data: 01.10.2021 r.	
Wykonawca: Biuro Projektów Audytów i Analiz Sp. z o.o. ul. Zemborska 53 20 - 445 Lublin tel. 664 - 566 - 191			
Funkcja	Imię i Nazwisko	Uprawnienia	Podpis
Projektant	mgr inż. arch. Katarzyna Genca	204/LBOKK/2017 spec. architektoniczna	
Sprawdzający	mgr inż. arch. Marek Naja	54/L0IA/09 spec. architektoniczna	
Asystent projektanta	mgr inż. arch. Magdalena Siudem		
Nazwa rysunku	Rzut parteru	Skala: 1:100	Nr rysunku A01

UWAGA:
-PRZED PRZYSTĄPIENIEM DO PRAC BUDOWLANYCH NALEŻY SPRAWDZIĆ PODANE
WYMIARY:
-ROZPATRYWAĆ ŁĄCZNIE Z OPISEM ORAZ RYSUNKAMI I OPISAMI PROJEKTOWYCH
BRANŻOWYCH:
-SCIAŁY NALEŻY MUROWAĆ ORAZ ZROBIĆ ZGODNIE Z ZAŁOŻENIAMI ZAWARTYMI W
APROBACACH TECHNICZNYCH ORAZ WIEDZA TECHNICZNA, DLA POSZCZEGÓLNYCH
SYSTEMÓW;
-ELEMENTY DREWNIANE NALEŻY ZABEZPIECZYĆ ŚRODKAMI OPAŁOWUJĄCYMI I
GRZYBODROJCZYM;
-PRZED ZAMOWIENIEM STOLARKI WYMIARY OTWORÓW SPRAWDZIĆ Z NATURĄ (NA
BUDOWIE);
-PRZED ROZPOCZĘCIEM REALIZACJI ELEMENTÓW WYKONYWANYCH WARSZTATOWO NALEŻY
SPRAWDZIĆ WYMIARY NA BUDOWIE.
ELEMENTY KONSTRUKCJI WEDŁUG PROJEKTU KONSTRUKCJI