

|                        |   |
|------------------------|---|
| Zamierzenie budowlane: | <b>ZMIANA STAŁEJ ORGANIZACJI RUCHU NA DRODZE GMINNEJ<br/>NR 111014R UBIESZYN - GŁOGOWIEC<br/>W M. UBIESZYN, GMINA TRYŃCZA</b> |
| Adres obiektu:         | Województwo: - podkarpackie<br>Powiat: - przeworski<br>Gmina: - Tryńcza<br>Miejscowość: - Ubieszyn, Głogowiec                 |
| Rodzaj projektu:       | <b>STAŁA ORGANIZACJA RUCHU</b>                                                                                                |
| Spis zawartości:       | Strona 2   |
| Inwestor:              | <b>GMINA TRYŃCZA<br/>Tryńcza 127<br/>37-204 Tryńcza</b>                                                                       |

|   |                        |                               |                    |         |                                                                                       |
|---|------------------------|-------------------------------|--------------------|---------|---------------------------------------------------------------------------------------|
|   <p><b>NADZORY I PROJEKTOWANIE<br/>BUDOWNICTWA LĄDOWEGO</b></p> <p><b>Nadzory i Projektowanie Budownictwa Lądowego</b><br/>Stanisław Salabura<br/>ul. Danilewicza 17 37-500 Jarosław</p> |                        |                               |                    |         |                                                                                       |
| Funkcja:   | Tytuł, Imię i Nazwisko | Specjalność:                  | Nr uprawnień:      | Data    | Podpis                                                                                |
| Opracował:   | Stanisław Salabura     | Konstrukcyjno<br>inżynieryjne | UAN-III/7342/66/93 | 08-2017 |  |

Egz. Nr

**Spis zawartości:**

|                                      |   |
|--------------------------------------|---|
| 1. PODSTAWA OPRACOWANIA .....        | 3 |
| 2. TEMAT I CEL OPRACOWANIA .....     | 3 |
| 3. STAN ISTNIEJĄCY .....             | 3 |
| 4. OPIS ROZWIĄZAŃ PROJEKTOWYCH ..... | 4 |
| 5. UWAGI KOŃCOWE .....               | 4 |

**Część rysunkowa:**

|                                         |           |
|-----------------------------------------|-----------|
| Plan orientacyjny w skali 1:10 000..... | rys. nr 1 |
| Plan sytuacyjny w skali 1:1 000.....    | rys. nr 2 |

## **OPIS TECHNICZNY**

### **ZMIANY STAŁEJ ORGANIZACJI RUCHU NA DRODZE GMINNEJ NR 111014R UBIESZYN - GŁOGOWIEC W M. UBIESZYN, GMINA TRYŃCZA**

#### **1. PODSTAWA OPRACOWANIA**

- [1] Ustawa z dnia 20 czerwca 1997r. „Prawo o Ruchu Drogowym” (Dz. U. Nr 108 z 2005r. poz. 908 z późniejszymi zmianami),
- [2] Rozporządzenie Ministra Infrastruktury z dnia 23 września 2003r. w sprawie szczegółowych warunków zarządzania ruchem na drogach, oraz wykonywania nadzoru nad tym zarządzeniem. (Dz. U. Nr 177 poz. 1729),
- [3] Rozporządzenie Ministra Infrastruktury z dnia 3 lipca 2003 r. w sprawie szczegółowych warunków technicznych dla znaków i sygnałów drogowych, oraz urządzeń bezpieczeństwa ruchu drogowego i warunków ich umieszczania na drogach (Dz. U. Nr 220 poz. 2181),
- [4] Szczegółowe warunki techniczne dla znaków i sygnałów drogowych, oraz urządzeń bezpieczeństwa ruchu drogowego i warunków ich umieszczania na drogach (Załącznik do Dz. U. Nr 220 poz. 2181 z dnia 23 grudnia 2003 r.).

#### **2. TEMAT I CEL OPRACOWANIA**

Przedmiotem opracowania jest zmiana stałej organizacji ruchu na drodze gminnej Nr 111014R UBIESZYN - GŁOGOWIEC w m. Ubieszyn związana z planowaną przebudową drogi gminnej oraz z dostosowaniem do obowiązujących przepisów.

Roboty budowlane związane ze zmianą stałej organizacji ruchu wykonane zostaną w istniejącym pasie drogowym położonej na gruntach należącym do Gminy Tryńcza.

#### **3. STAN ISTNIEJĄCY**

Obszar objęty projektem zmiany stałej organizacji ruchu położony jest w granicach administracyjnych miejscowości Ubieszyn i Głogowiec Gmina Tryńcza.

Podstawowe parametry techniczne drogi (ulicy):

- |                                           |                               |
|-------------------------------------------|-------------------------------|
| • Kategoria drogi                         | - droga gminna,               |
| • Klasa drogi                             | - „D” - droga lokalna,        |
| • Prędkość                                | - V=50/60 km/h,               |
| • Szerokość jezdni o nawierzchni bitum.   | - 4,50 m,                     |
| • Obustronne pobocza gruntowe             | - 0,75 m umocnione kruszywem, |
| • Lewostronny chodniki z kostki betonowej | - 1,50 m.                     |

Obecnie droga posiada poziome oznakowanie, które zostało zainwentaryzowane w dniu 17-07-2017 i pokazane na załączniku graficznym.

#### 4. OPIS ROZWIĄZAŃ PROJEKTOWYCH

Projekt polega na wykonaniu uzupełnienia istniejącego oznakowania pionowego oraz oznakowanie projektowanych dwóch przejść dla pieszych w km 0+173 poprzez ustawienie aktywnego znaku D- 6 z pulsującym żółtym światłem umieszczonym nad znakiem z podświetleniem przejścia dla pieszych pod znakiem oraz w km 0+890 ustawienie znaków D-6 z pulsującym żółtym światłem umieszczonym nad znakiem (zasilanie energią odnawialną ogniwa fotowoltaiczne, wiatr) oraz oznakowanie poziome.

Znaki drogowe pionowe na drodze projektuje się z grupy wielkości – znaków małych (M). Na lica znaków należy stosować folie odblaskowe typu 2. Słupki do znaków z rury stalowej ocynkowanej o średnicy  $\phi$  50mm.

Oznakowanie poziome przejść dla pieszych znaki P-10 powinno charakteryzować się dobrą widocznością, wysokim współczynnikiem odblaskowości, odpowiednią szorstkością, odpowiednim okresem trwałości, odpornością na zabrudzenia i ścieranie - oznakowanie cienkowsarstwowe.

**UWAGA:** Wymienione poniżej znaki winne być wielkości „średnie”:

- A-7 - bok 900mm,
- B-20 - średnica 800 mm.

#### 5. UWAGI KOŃCOWE


Jednostki prowadzące roboty w pasie drogowym zobowiązane są do utrzymania w należytym stanie używanych do oznakowania robót znaków oraz urządzeń bezpieczeństwa ruchu.

Osoby wykonujące czynności związane z robotami w pasie drogowym powinny być ubrane w odzież ostrzegawczą o barwie pomarańczowej oraz kamizelki ostrzegawcze z taśmami odblaskowymi.


Zmiana stałej organizacji ruchu dotycząca oznakowania poziomego i pionowego zostanie wprowadzona do 31-12-2017.

Opracował:


Stanisław Salabura

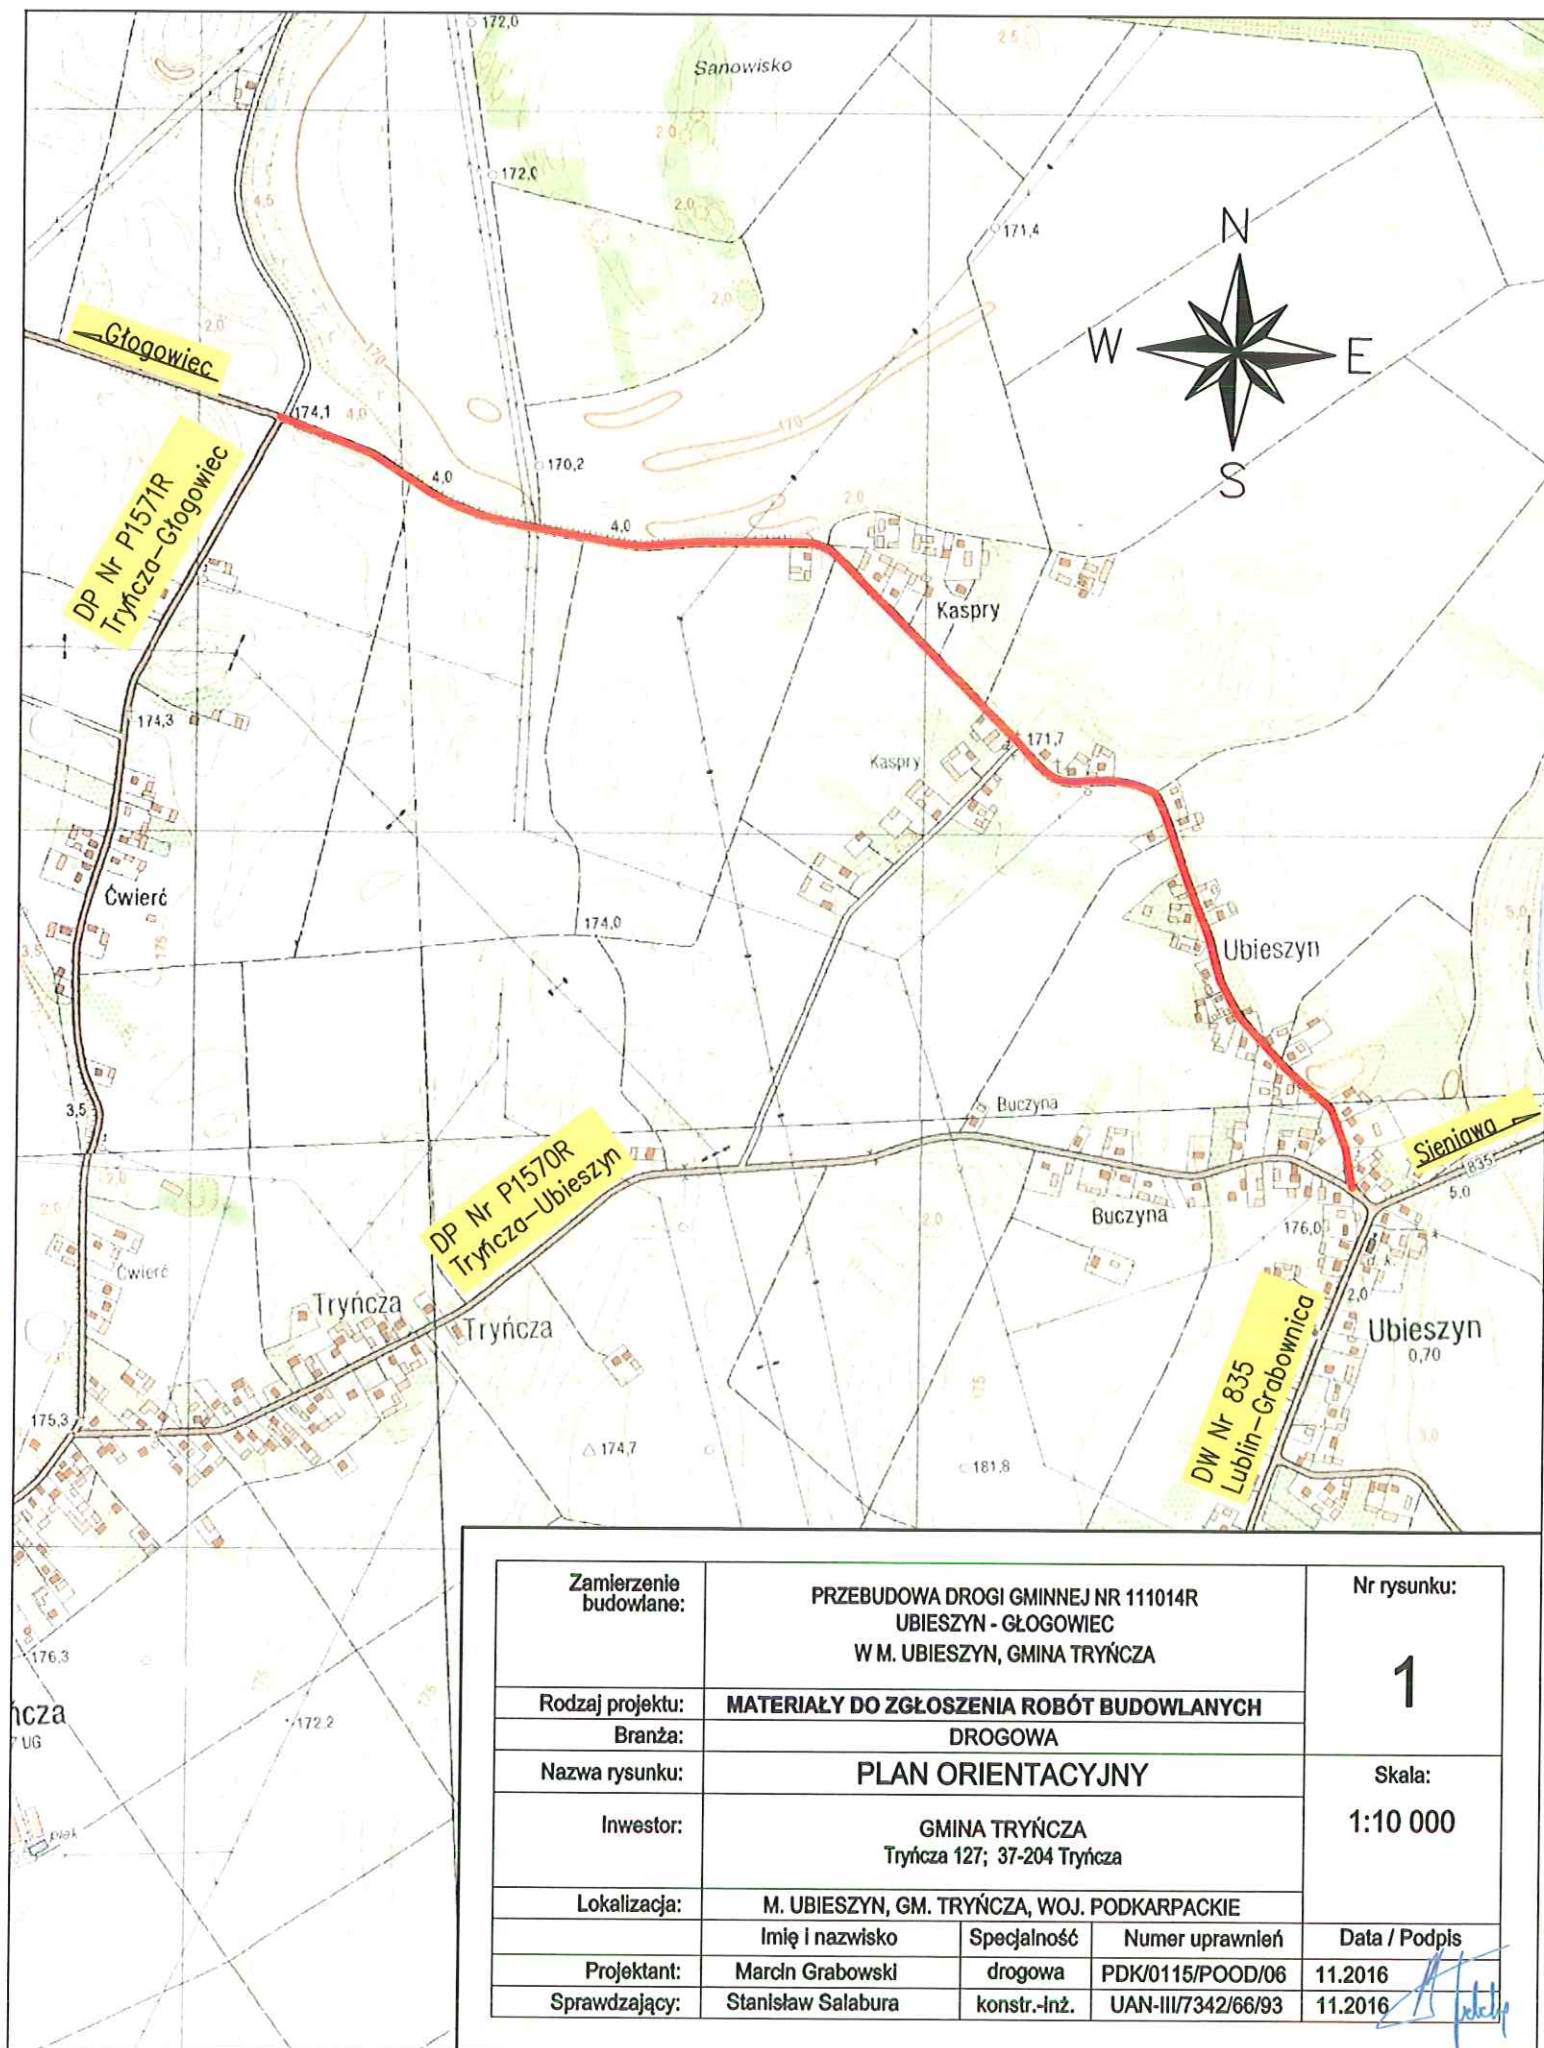


|                        |                                                                                             |              |                    |                        |
|------------------------|---------------------------------------------------------------------------------------------|--------------|--------------------|------------------------|
| Zamierzenie budowlane: | PRZEBUDOWA DROGI GMINNEJ NR 111014R<br>UBIESZYN - GŁOGOWIEC<br>W M. UBIESZYN, GMINA TRYŃCZA |              |                    | Nr rysunku:<br><br>1   |
| Rodzaj projektu:       | MATERIAŁY DO ZGŁOSZENIA ROBÓT BUDOWLANYCH                                                   |              |                    |                        |
| Branża:                | DROGOWA                                                                                     |              |                    |                        |
| Nazwa rysunku:         | PLAN ORIENTACYJNY                                                                           |              |                    |                        |
| Inwestor:              | GMINA TRYŃCZA<br>Tryńcza 127; 37-204 Tryńcza                                                |              |                    | Skala:<br><br>1:10 000 |
| Lokalizacja:           | M. UBIESZYN, GM. TRYŃCZA, WOJ. PODKARPACIE                                                  |              |                    |                        |
|                        | Imię i nazwisko                                                                             | Specjalność  | Numer uprawnień    | Data / Podpis          |
| Projektant:            | Marcin Grabowski                                                                            | drogowa      | PDK/0115/POOD/06   | 11.2016                |
| Sprawdzający:          | Stanisław Salabura                                                                          | konstr.-lnż. | UAN-III/7342/66/93 | 11.2016                |

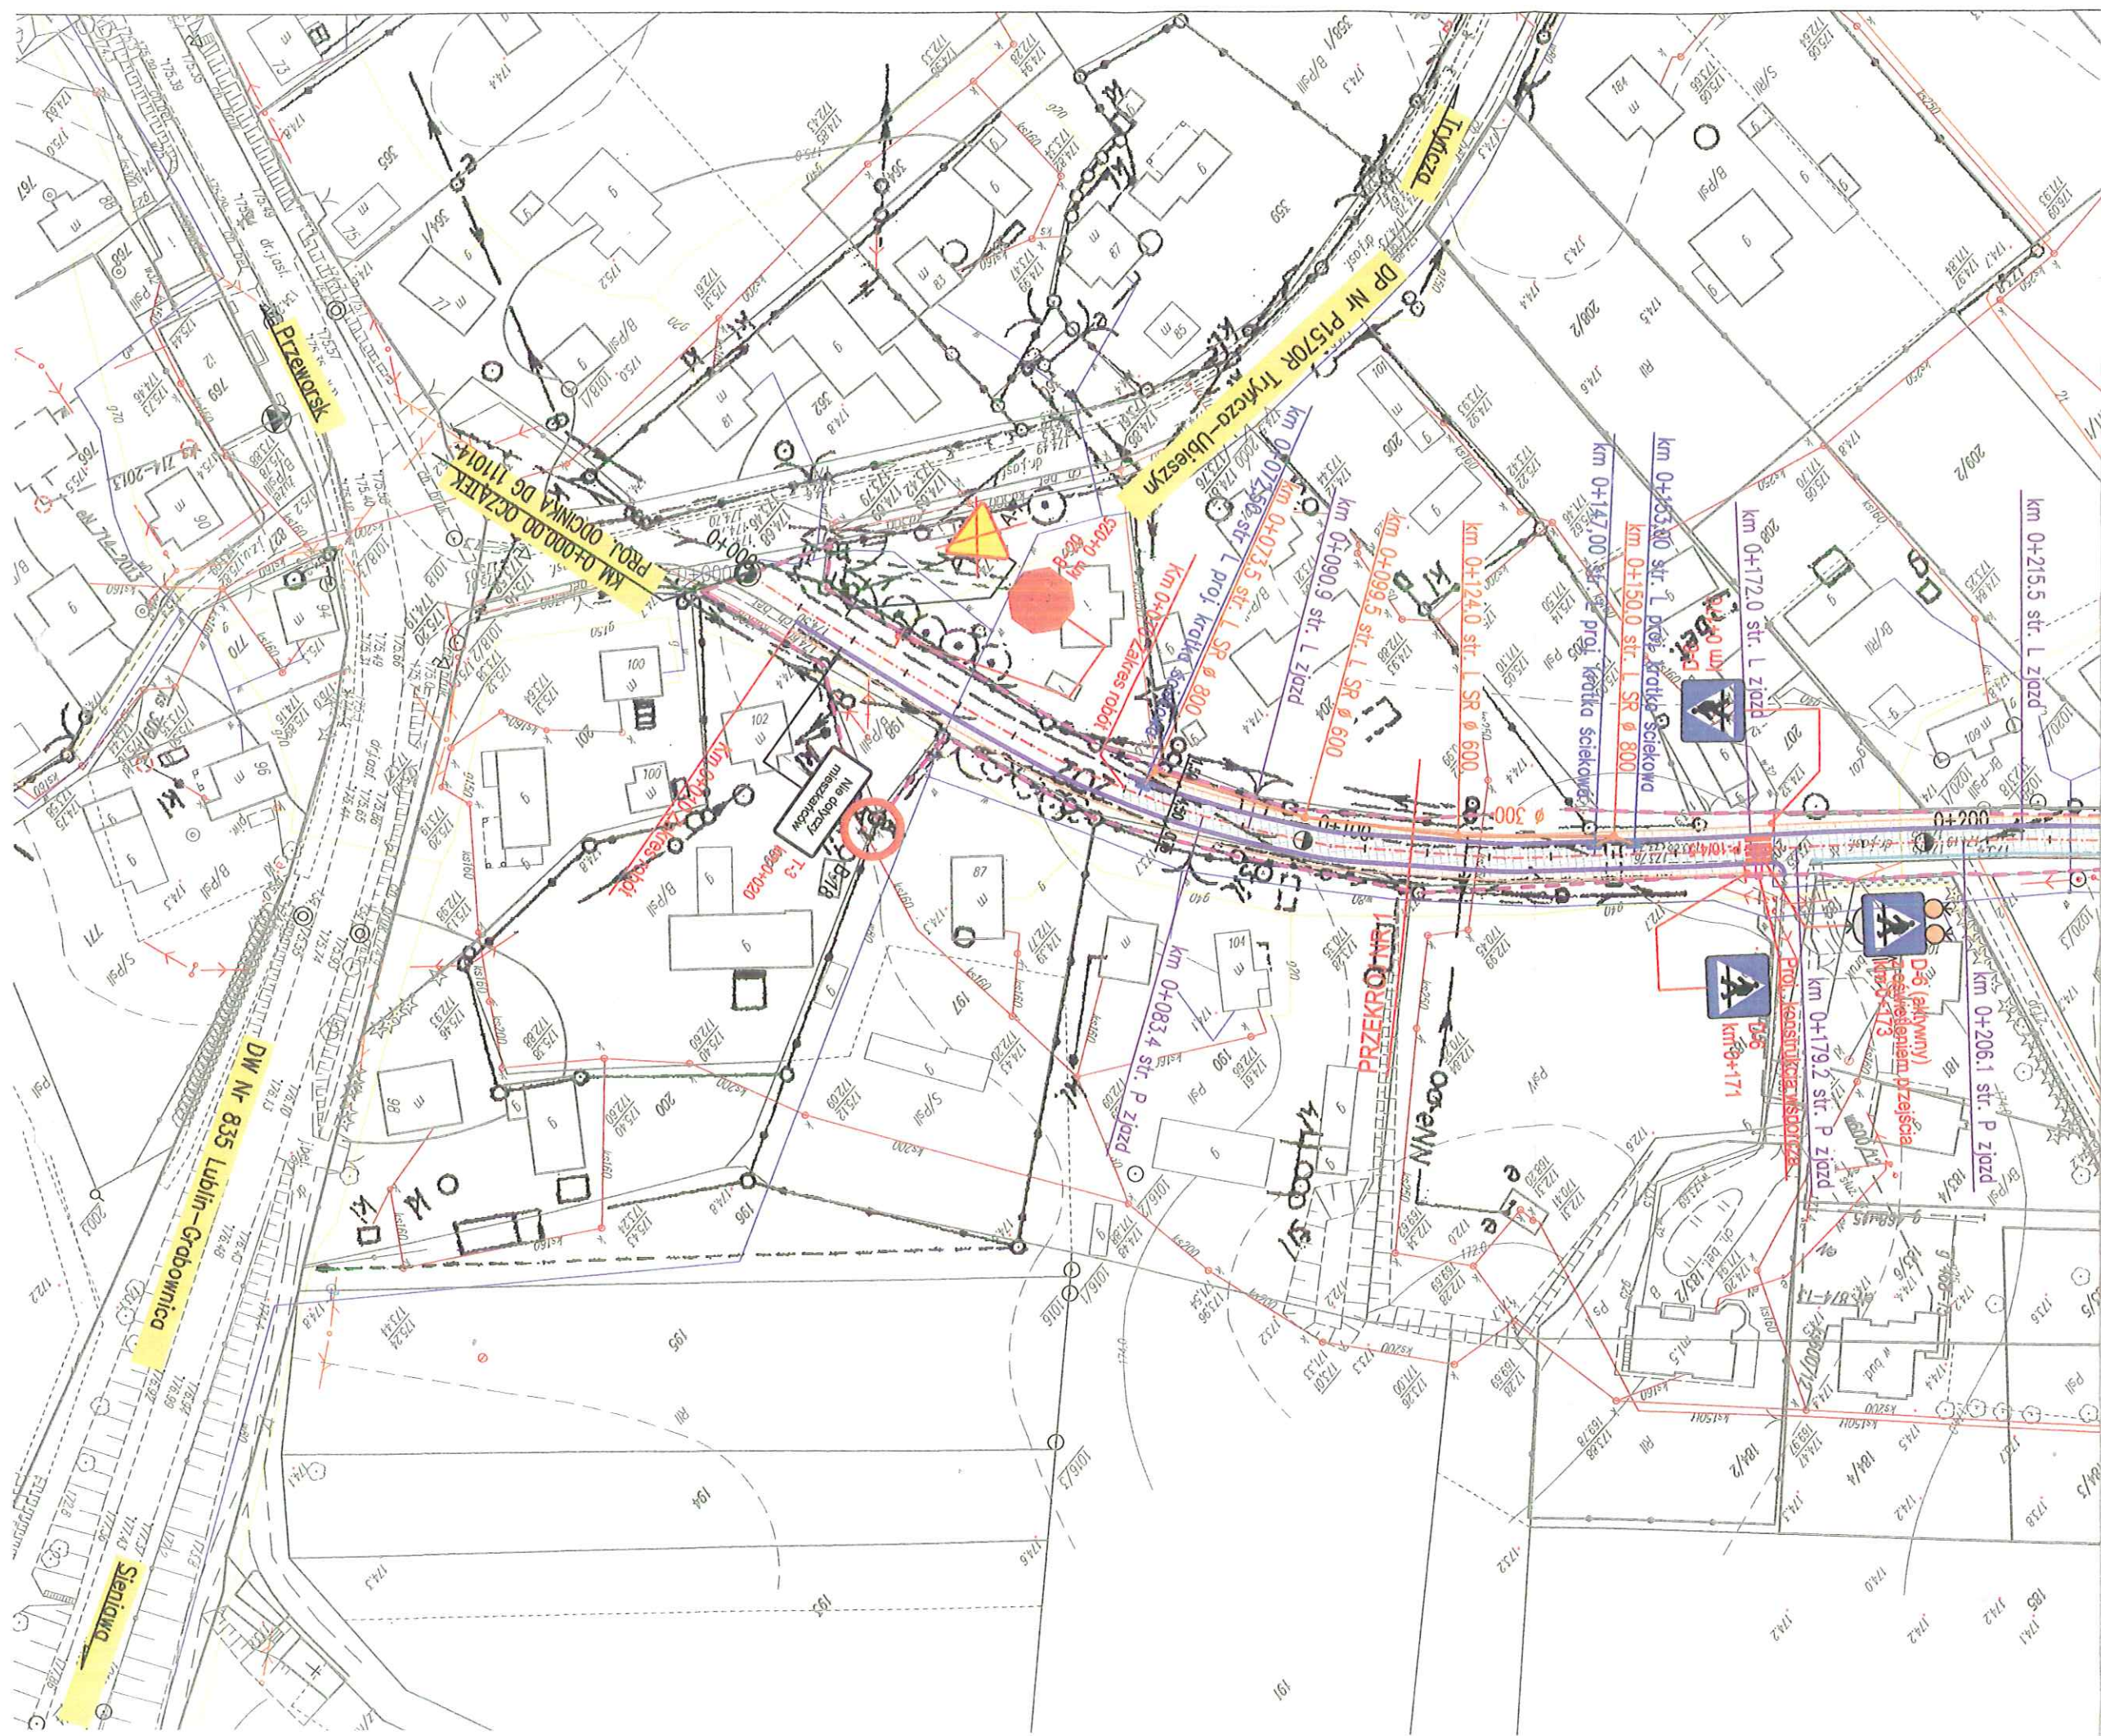



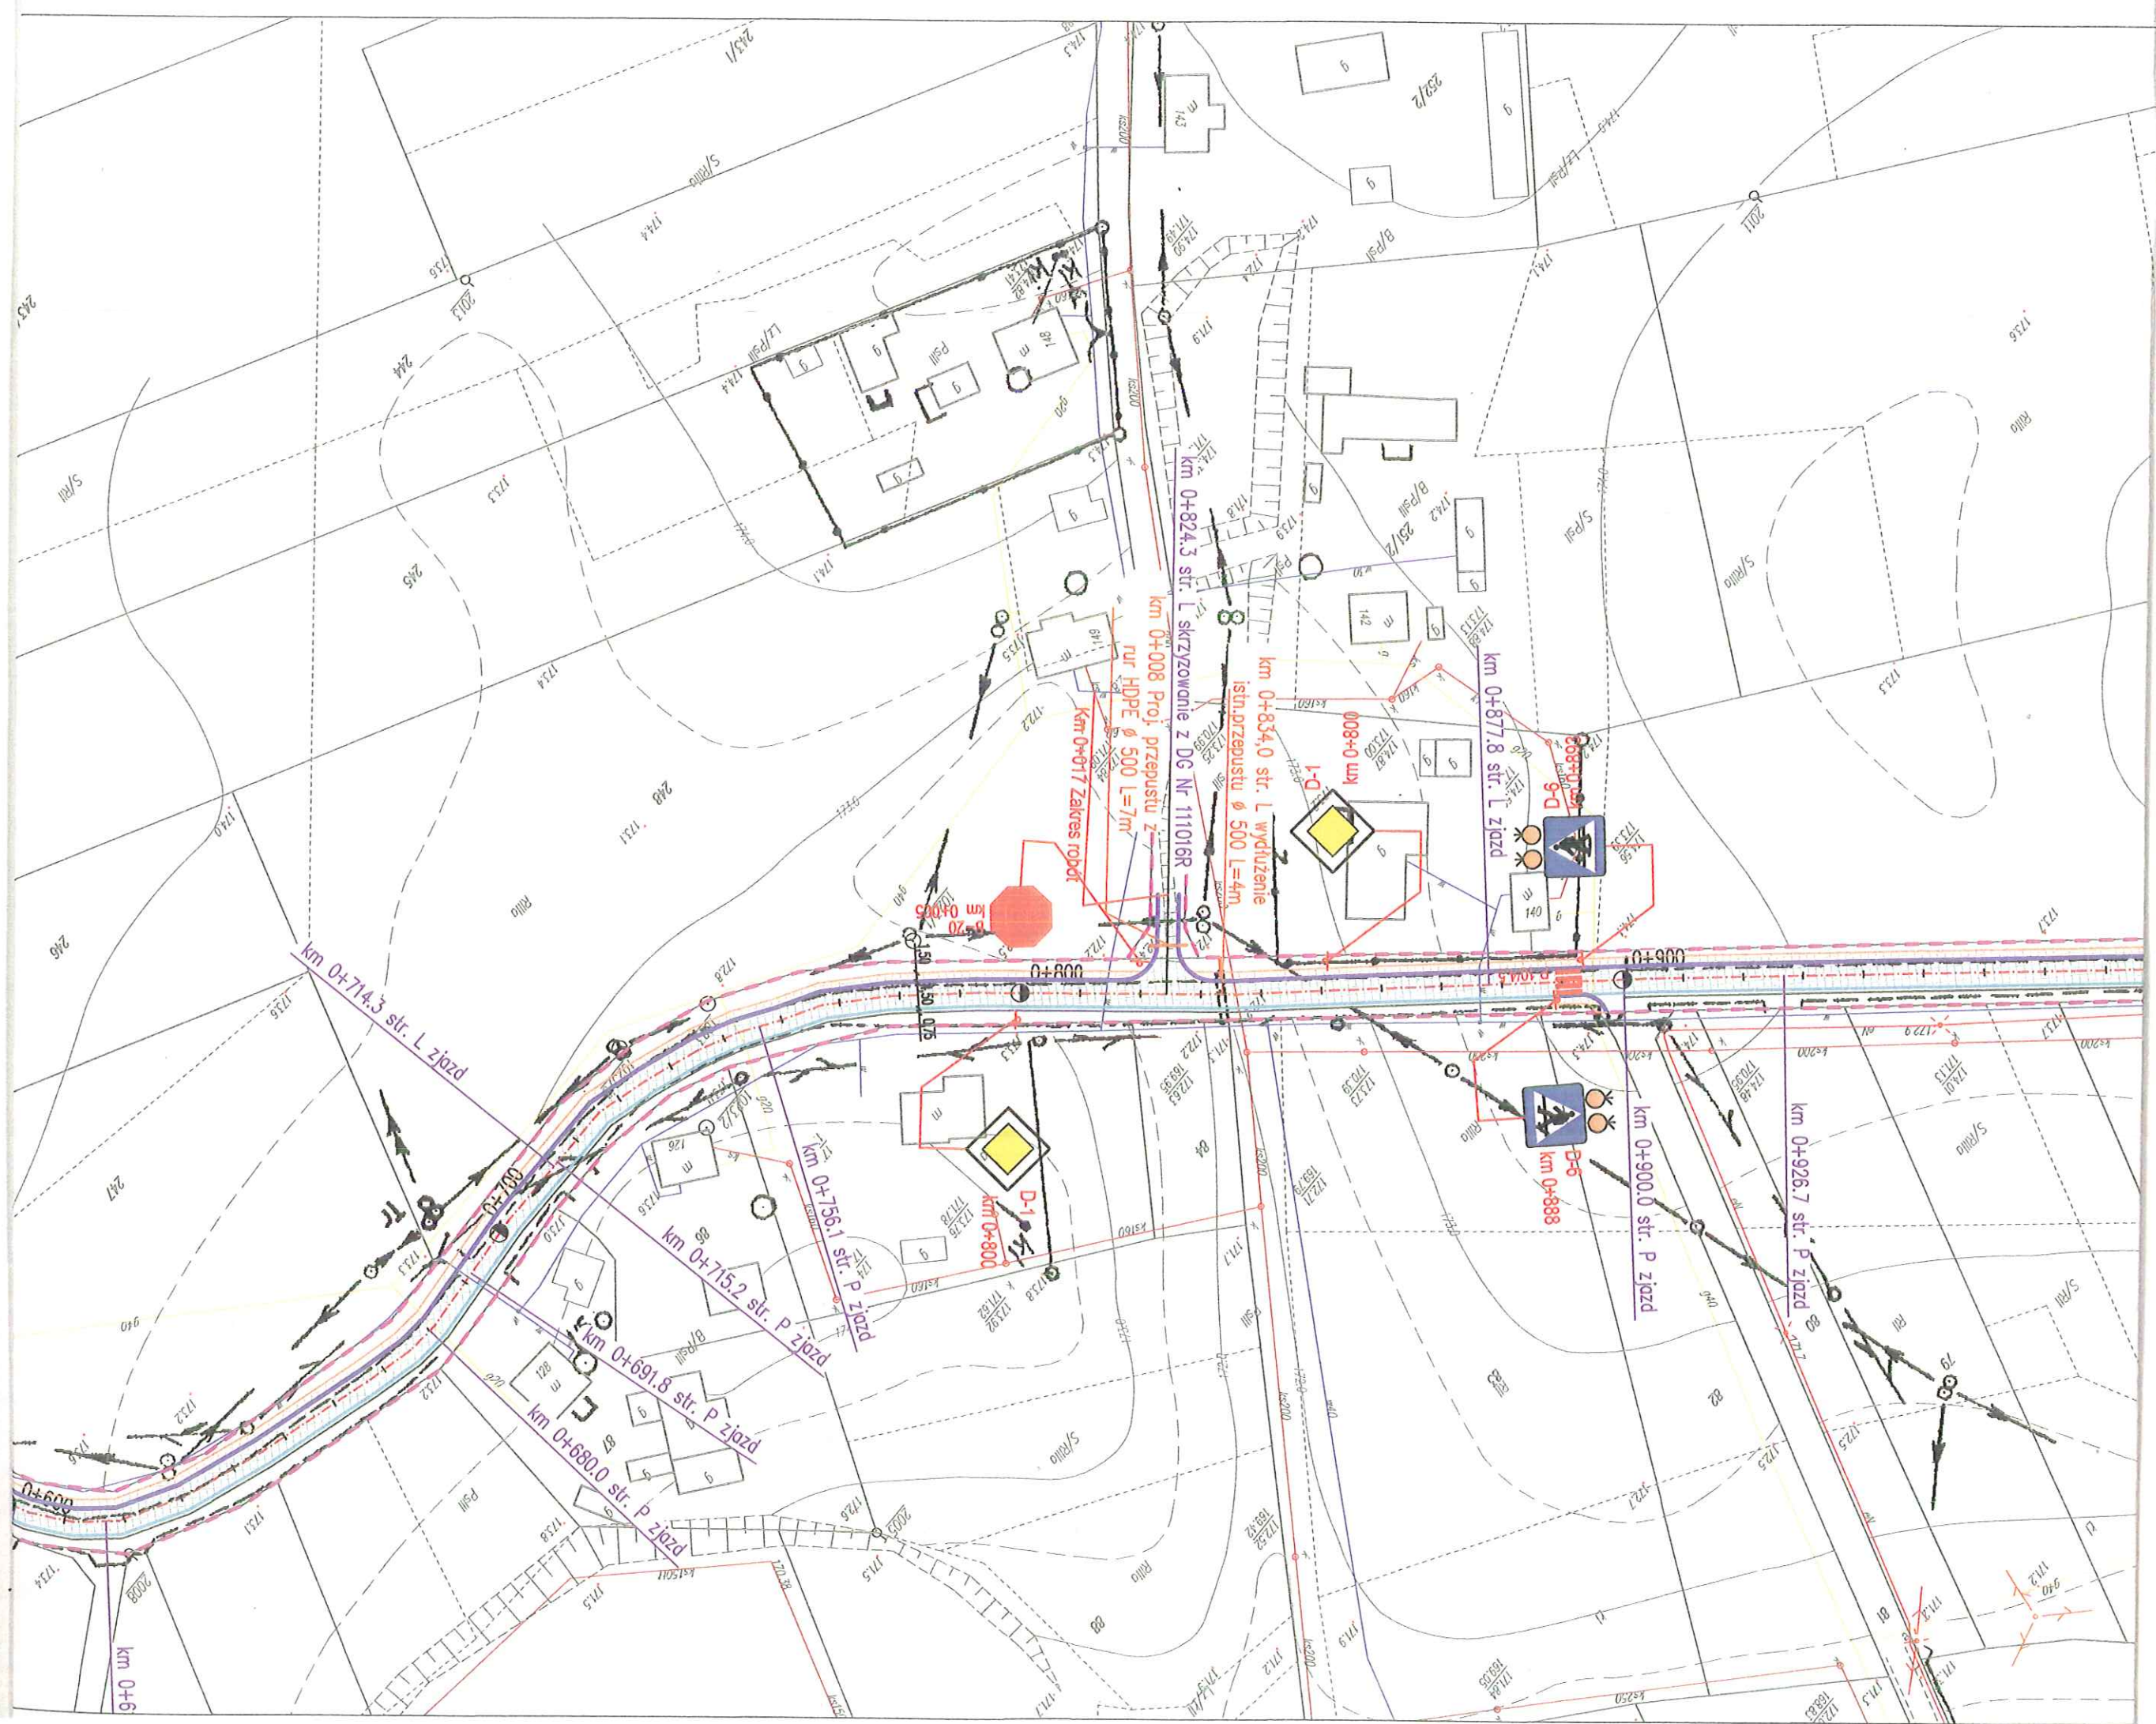

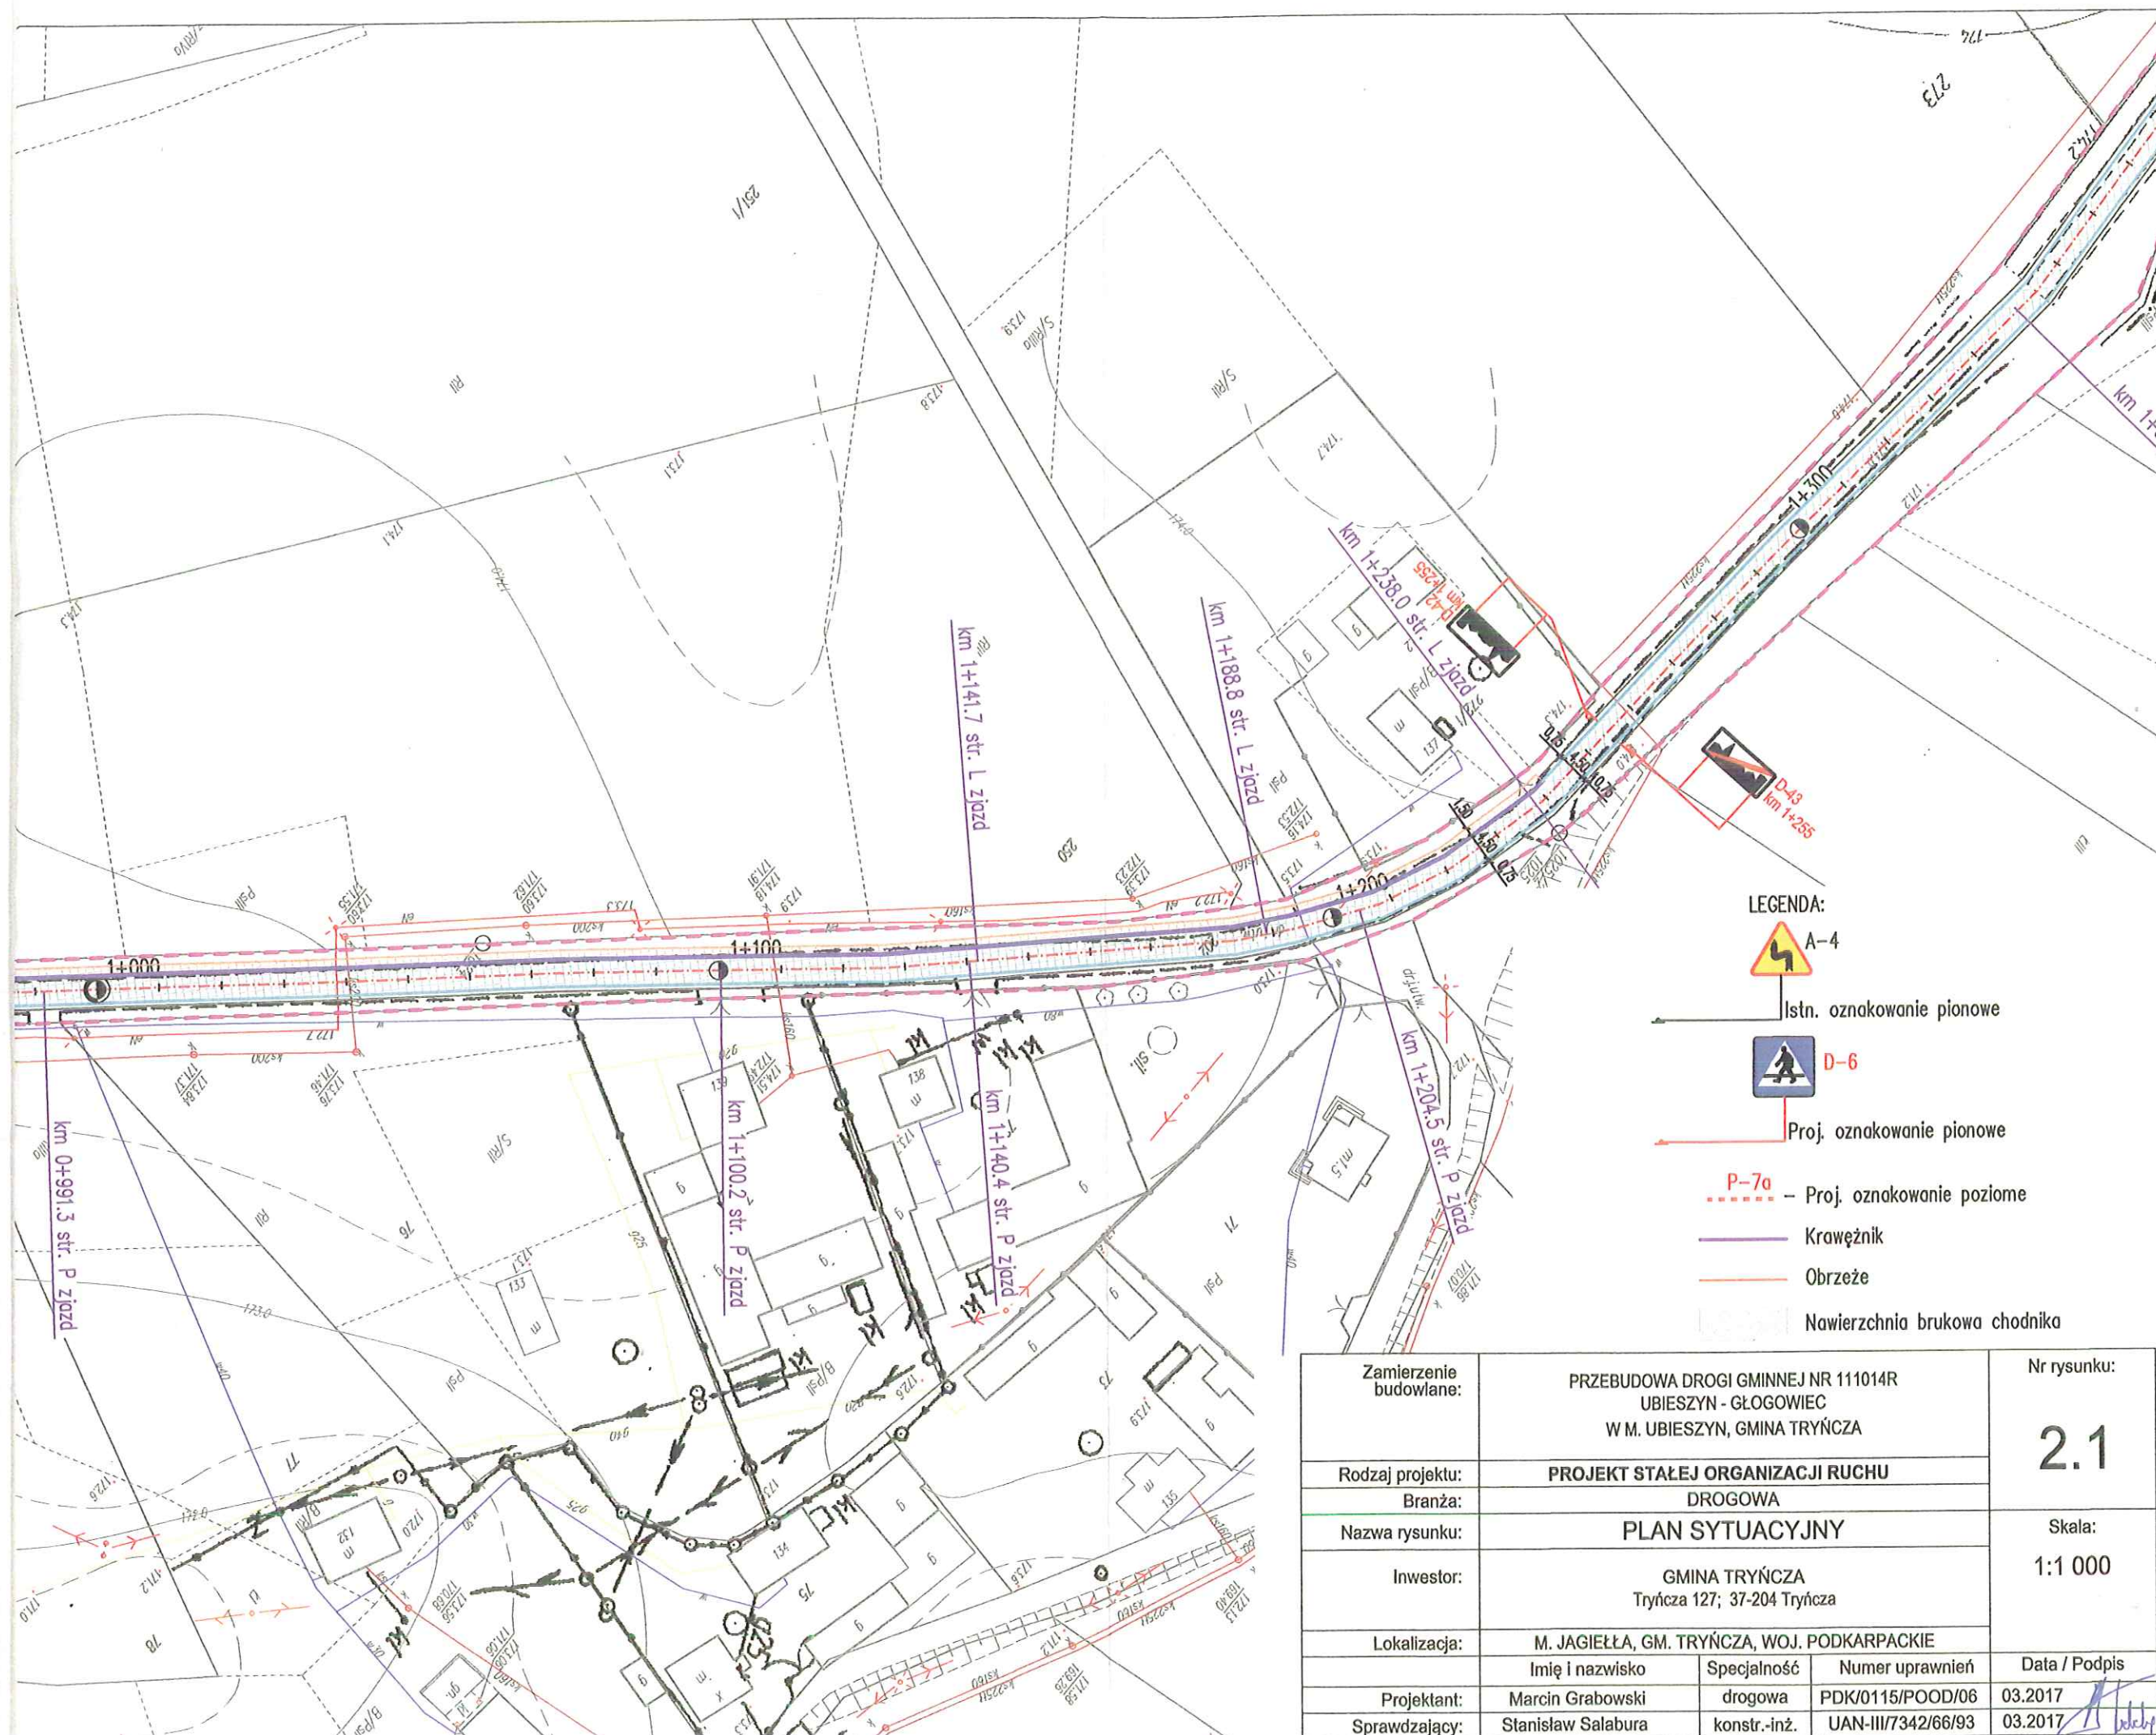

# LEGENDA:



Istn. oznakowanie pionowe



Proj. oznakowanie pionowe

P-7a - Proj. oznakowanie poziome

Krawężnik


Obrzeże

Nawierzchnia brukowa chodnika

|                        |                                                                                             |              |                    |                               |
|------------------------|---------------------------------------------------------------------------------------------|--------------|--------------------|-------------------------------|
| Zamierzenie budowlane: | PRZEBUDOWA DROGI GMINNEJ NR 111014R<br>UBIESZYN - GŁOGOWIEC<br>W M. UBIESZYN, GMINA TRYŃCZA |              |                    | Nr rysunku:<br><br><b>2.1</b> |
| Rodzaj projektu:       | PROJEKT STAŁEJ ORGANIZACJI RUCHU                                                            |              |                    |                               |
| Branża:                | DROGOWA                                                                                     |              |                    |                               |
| Nazwa rysunku:         | PLAN SYTUACYJNY                                                                             |              |                    | Skala:<br><br>1:1 000         |
| Inwestor:              | GMINA TRYŃCZA<br>Tryńcza 127; 37-204 Tryńcza                                                |              |                    |                               |
| Lokalizacja:           | M. JAGIEŁŁA, GM. TRYŃCZA, WOJ. PODKARPACKE                                                  |              |                    |                               |
|                        | Imię i nazwisko                                                                             | Specjalność  | Numer uprawnień    |                               |
| Projektant:            | Marcin Grabowski                                                                            | drogowa      | PDK/0115/POOD/06   |                               |
| Sprawdzający:          | Stanisław Salabura                                                                          | konstr.-inż. | UAN-III/7342/66/93 | 03.2017                       |





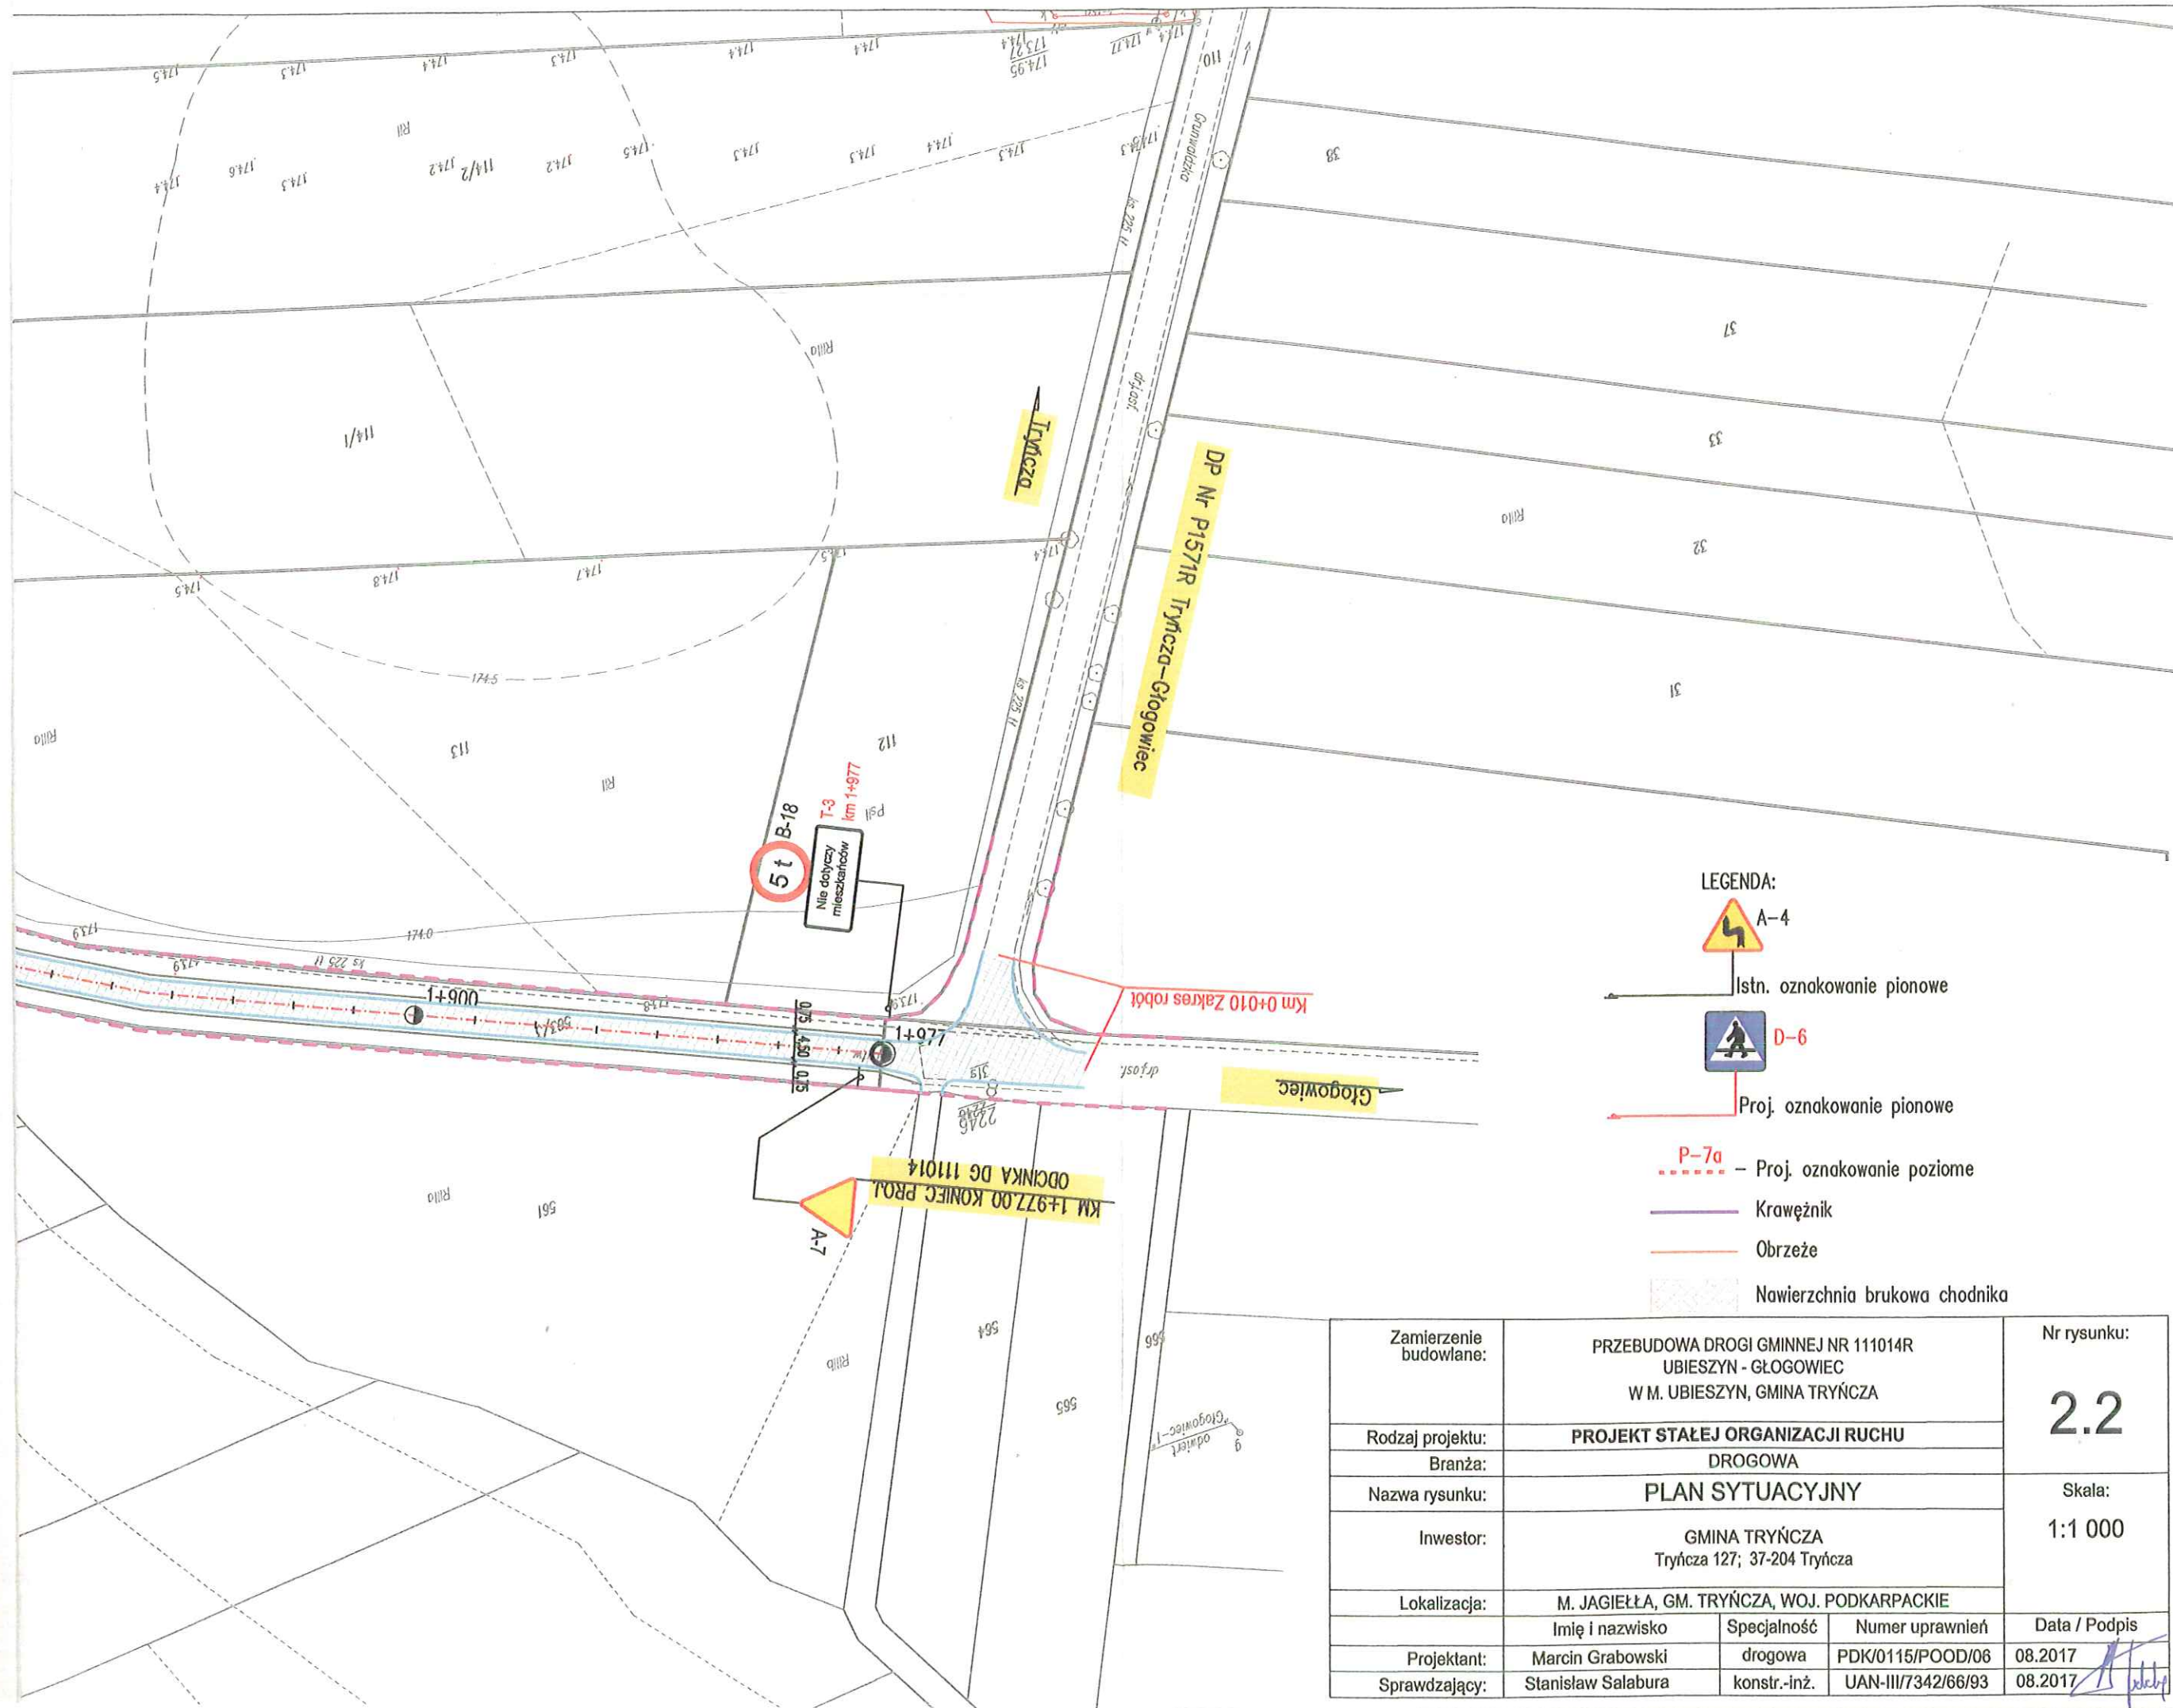

|                        |                                                                                             |              |                    |   |
|------------------------|---------------------------------------------------------------------------------------------|--------------|--------------------|---|
| Zamierzenie budowlane: | PRZEBUDOWA DROGI GMINNEJ NR 111014R<br>UBIESZYN - GŁOGOWIEC<br>W M. UBIESZYN, GMINA TRYŃCZA |              |                    | Nr rysunku:<br><br>2.2   |
| Rodzaj projektu:       | PROJEKT STAŁEJ ORGANIZACJI RUCHU                                                            |              |                    |   |
| Branża:                | DROGOWA                                                                                     |              |                    |   |
| Nazwa rysunku:         | PLAN SYTUACYJNY                                                                             |              |                    | Skala:   |
| Inwestor:              | GMINA TRYŃCZA<br>Tryńcza 127; 37-204 Tryńcza                                                |              |                    | 1:1 000   |
| Lokalizacja:           | M. JAGIEŁŁA, GM. TRYŃCZA, WOJ. PODKARPACIE                                                  |              |                    | <div>08.2017</div> <div>08.2017</div> <div></div> |
|                        | Imię i nazwisko                                                                             | Specjalność  | Numer uprawnień    |   |
| Projektant:            | Marcin Grabowski                                                                            | drogowa      | PDK/0115/POOD/06   |   |
| Sprawdzający:          | Stanisław Salabura                                                                          | konstr.-inż. | UAN-III/7342/66/93 |   |