

# Miejscowy Plan Zagospodarowania Przestrzennego

## „TEREN PO SKR II” GNIEWCZYNA TRYNIECKA

Gmina Trynieszka

PRZEWODNICZĄCY  
RADY GMINY TRYNIECKA  
*Stanisław Wielgos*

Załącznik nr 1 do Uchwały  
Nr XL/425/2018  
Rady Gminy Trynieszka  
z dnia 13 listopada 2018r.

### MIEJSCOWY PLAN ZAGOSPODAROWANIA PRZESTRZENNEGO

GMINA TRYNIECKA  
Gniewczyzna Trynieszka



SKALA 1:1000

**LEGENDA**


**OZNACZENIA**

**OGRAZDZENIA**

**UZGOSPODAROWANIE**

Załącznik Nr 3  
do Uchwały Nr VIII/72/2015  
Rady Gminy Trynieszka  
z dnia 4 sierpnia 2015 r.

— granica terenu objętego zmianą MPZP

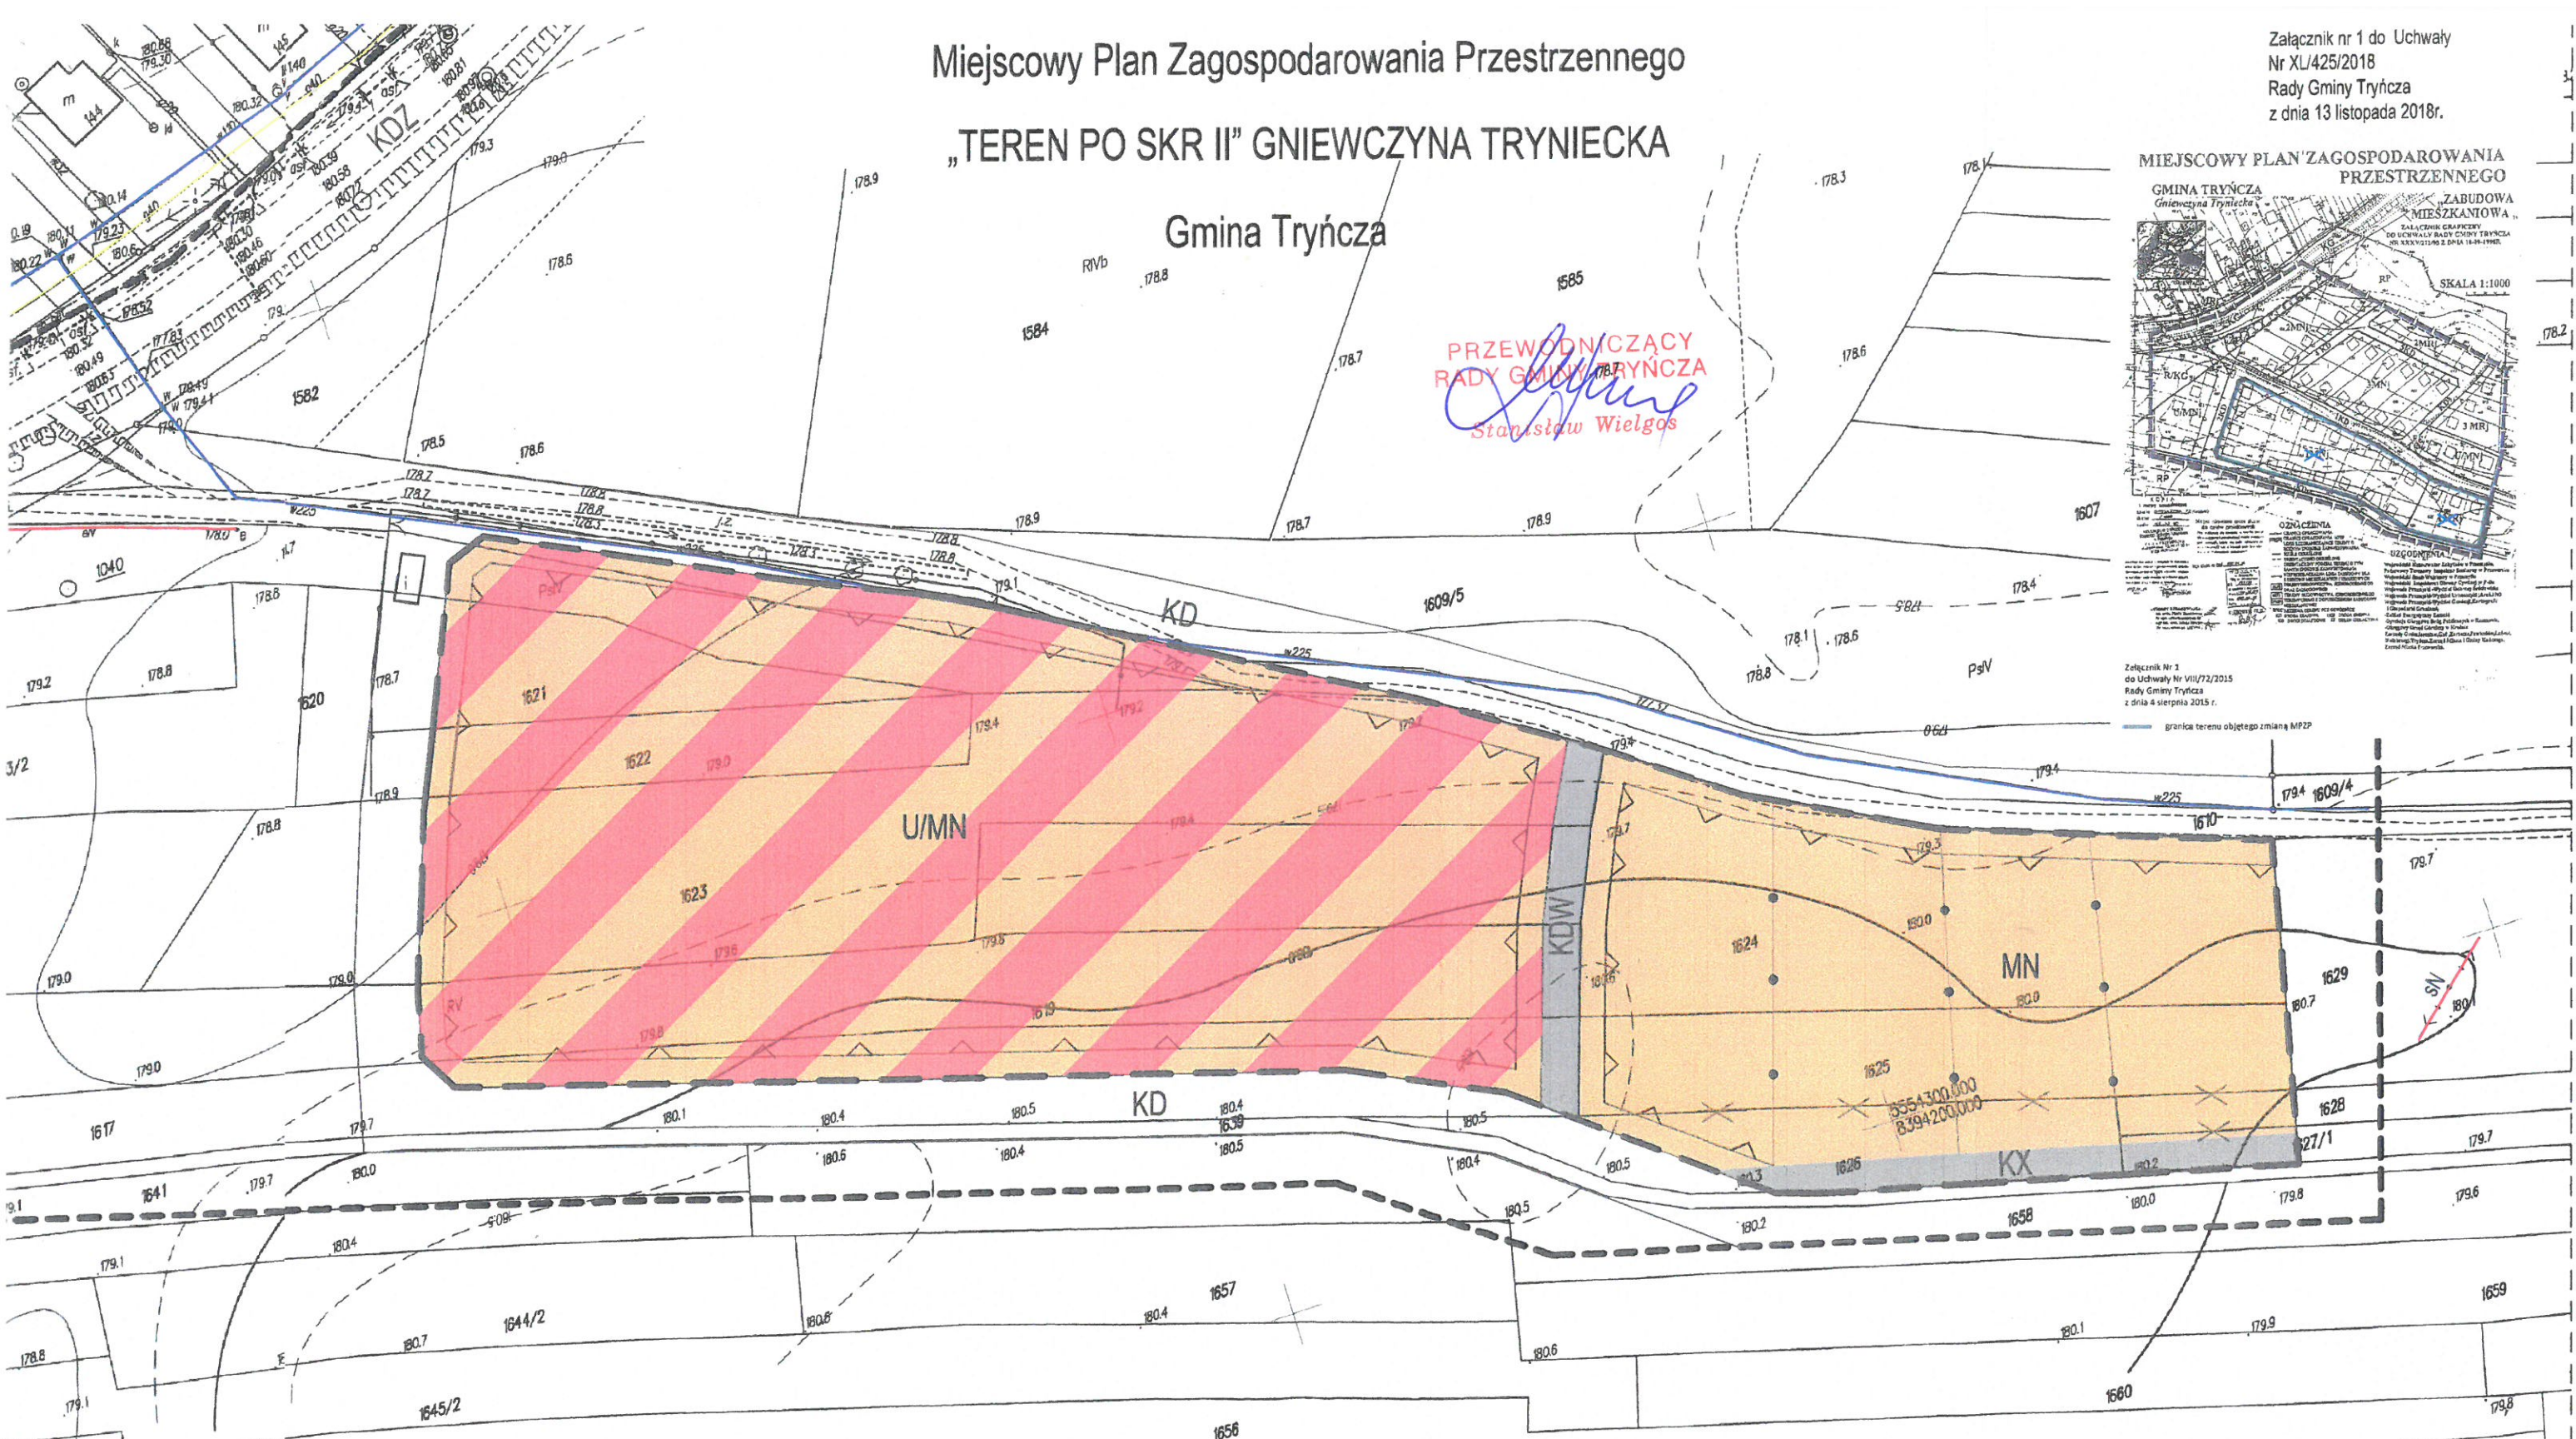

Orientacja ze Studium Uwarunkowań  
i Kierunków Zagospodarowania  
Przestrzennego Gminy Trynieszka  
skala 1: 25 000

OBSZAR OBJĘTY PLANEM



OZNACZENIA DLA TERENÓW OBJĘTYCH ZMIANAMI NR 2-5

LEGENDA:

OZNACZENIA STANOWIONE:

- GRANICA PLANU
- LINIE ROZGRANICZAJĄCE TERENY O RÓŻNYM PRZEZNACZENIU I O RÓŻNYCH ZASADACH ZAGOSPODAROWANIA
- NIETRZECZALNA LINIA ZABUDOWY
- TEREN USŁUG I ZABUDOWY MIESZKANIOWEJ, JEDNORODZINNEJ
- TEREN ZABUDOWY MIESZKANIOWEJ, JEDNORODZINNEJ
- TEREN DROGI WEWNĘTRZNEJ
- TEREN CIĄGU PIESZO-JEZDNEGO

OZNACZENIA INFORMACYJNE:

- SIĘĆ KANALIZACYJNA - POZA GRANICAMI PLANU
- SIĘĆ WODOCIĄGOWA
- SIĘĆ GAZOWA
- LINIA NAPOWIETRZNA ŚREDNIEGO NAPIĘCIA
- LINIE NISKIEGO NAPIĘCIA
- TEREN DROGI PUBLICZNEJ, DOJAZDOWEJ
- TEREN DROGI PUBLICZNEJ, ZBIORCZEJ
- PROPONOWANY PODZIAŁ TERENU NA DZIAŁKI
- PROPONOWANE ZNISZENIE GRANICY NIERUCHOMOŚCI

skala 1:1000

