


**Miejscowy Plan Zagospodarowania Przestrzennego  
Nr 30/11 pn. "Gniewczyzna Łańcucka I",  
w Gminie Tryńczya**


**ZALĄCZNIK GRAFICZNY DO UCHWAŁY NR XXXV/362/2018  
RADY GMINY TRYNCZYA Z DNIA 15 MAJA 2018 R.**

Załącznik Nr 1 do uchwały Nr *XI/127* /2018  
Rady Gminy w Tryńczy z dnia *13. listopada* /2018r,  
skala 1 : 2000

granica terenu objętego wnioskiem o  
zmianę miejscowego planu zagospodarowania przestrzennego

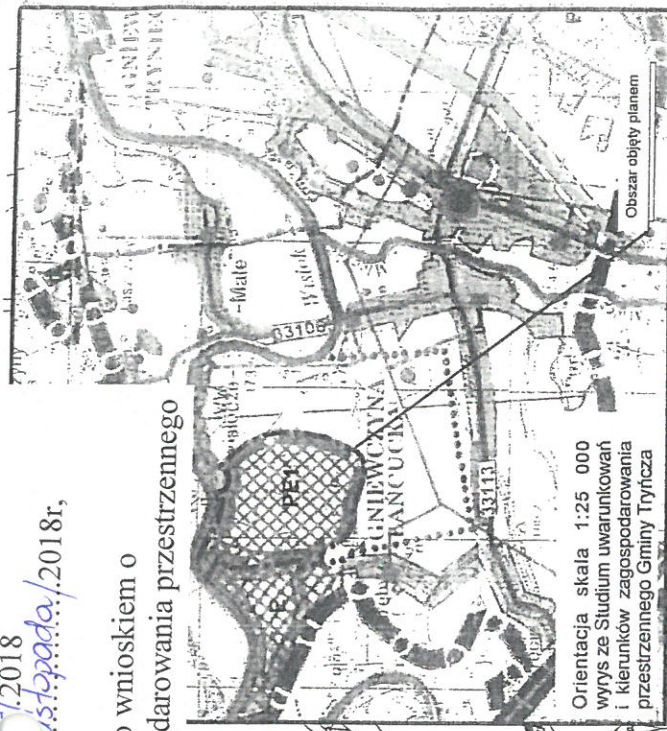

Orientacja skala 1:25 000  
wzrys ze Studium uwarunkowań  
i kierunków zagospodarowania  
przestrzennego Gminy Tryńczya

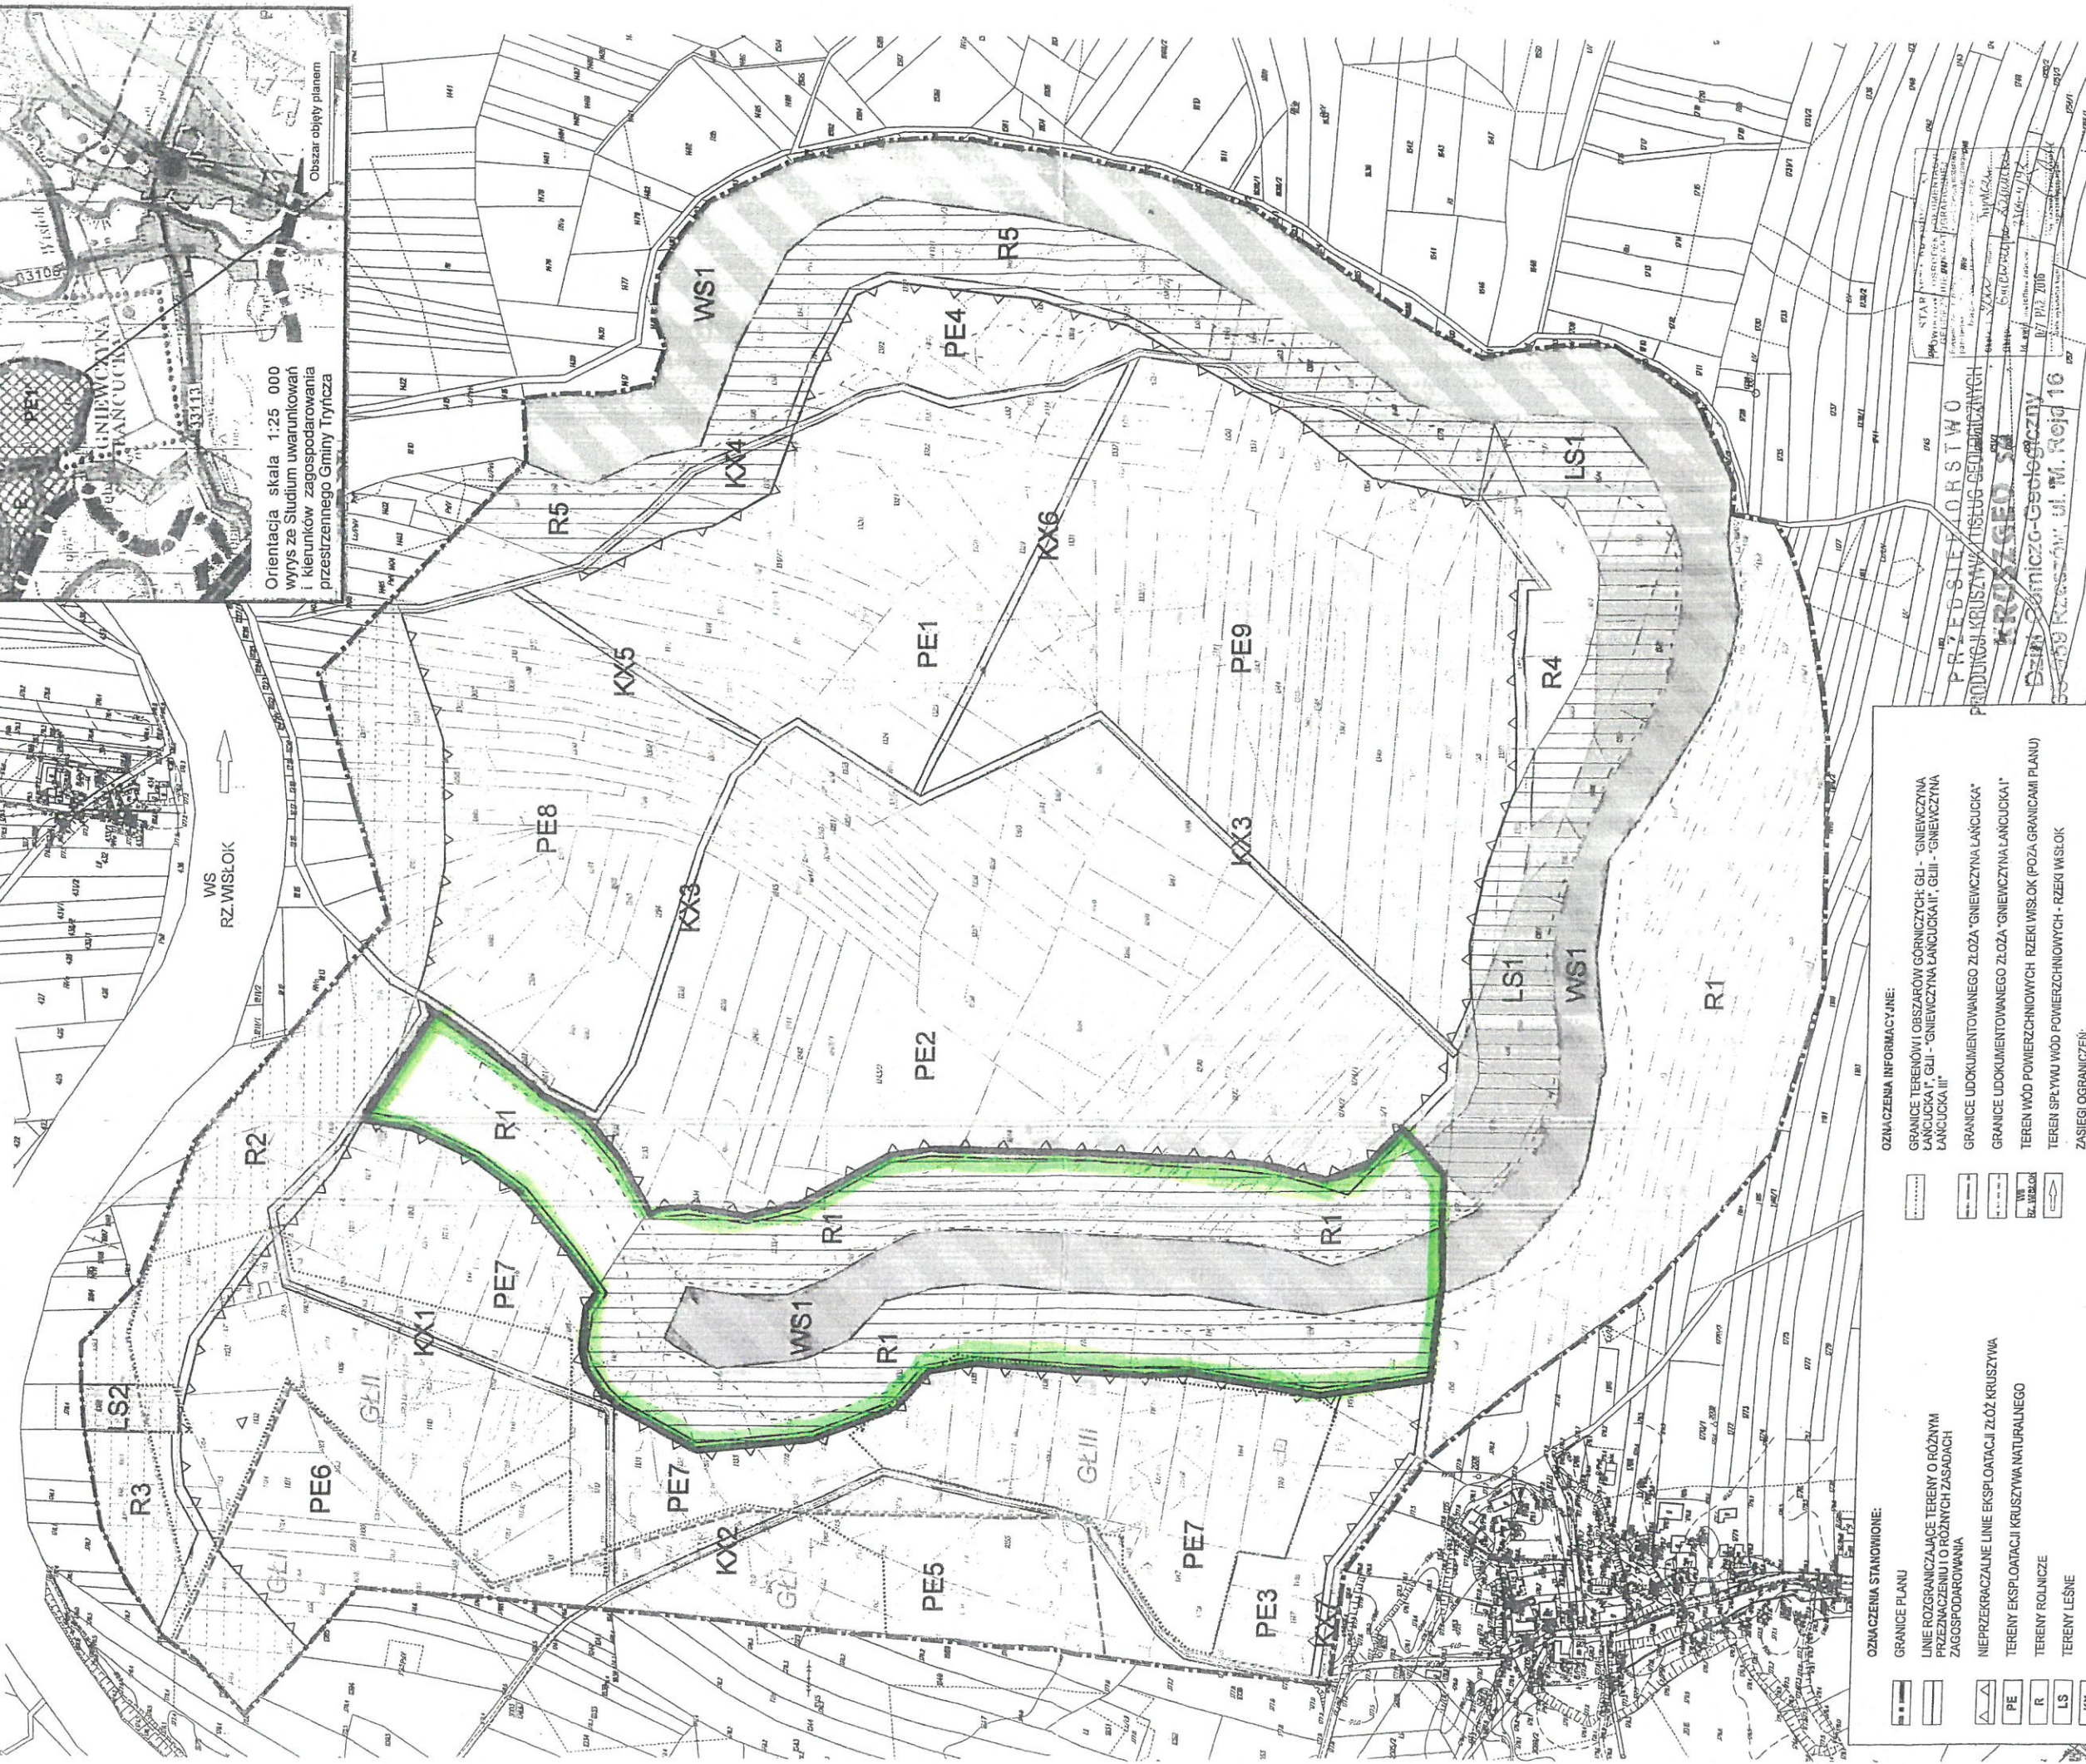

OZNACZENIA STANOWIONA:	
	GRANICE PLANU
	LINE ROZGRANICZAJĄCE TERENY O RÓŻNYM PRZEZNACZENIU I O RÓŻNYCH ZASADACH ZAGOSPODAROWANIA
	NIERZĘKACZALNE LINE EKSPLOATACJI ŻŁÓŻ KRUSZYWA
	TERENY EKSPLOATACJI KRUSZYWA NATURALNEGO
	TERENY ROLNICZE
	TERENY LEŚNE
	TERENY CIĄGÓW PIESZO - ROWEROWYCH
	TERENY WÓD POWIERZCHNIOWYCH - STARORZECZA
	TEREN W GRANICACH FILARA OCHRONNEGO OD RZEKI WISŁOK
	TEREN W GRANICACH PASA OCHRONNEGO OD STARORZECZA

OZNACZENIA INFORMACYJNE:	
	GRANICE TERENÓW I OBSZARÓW GÓRNICZYCH: GLI - "GNIEWCZYŻNA ŁAŃCUCKA I", GLII - "GNIEWCZYŻNA ŁAŃCUCKA II", GLIII - "GNIEWCZYŻNA ŁAŃCUCKA III"
	GRANICE UDOKUMENTOWANEGO ŻŁOŻA "GNIEWCZYŻNA ŁAŃCUCKA"
	GRANICE UDOKUMENTOWANEGO ŻŁOŻA "GNIEWCZYŻNA ŁAŃCUCKA"
	TEREN WÓD POWIERZCHNIOWYCH RZEKI WISŁOK (POZA GRANICAMI PLANU)
	TEREN SRĘŻYMU WÓD POWIERZCHNIOWYCH - RZEKI WISŁOK
	ZASIEGI OGRANICZENI:
	GRANICE OBSZARÓW NARAZONYCH NA POWODZI RAZ NA 500 LAT (Q=0,2%)
	GRANICE OBSZARÓW SZCZEGÓLNEGO
	GRANICE OBSZARÓW SZCZEGÓLNEGO
	GRANICE OBSZARÓW SZCZEGÓLNEGO



**Objasnienia:**



**PRZEWODNICZĄCY**  
*granica terenu objętego wnioskiem o zmianę miejscowego Planu Zagospodarowania Przestrzennego Gminy Tryńczya*  
Stanisław Wietos

