

**Uchwała Nr VI/62/2019
Rady Gminy Tryńcza
z dnia 26 marca 2019 roku**

w sprawie przystąpienia do opracowania miejscowego planu zagospodarowania przestrzennego „ Gniewczyna Łącucka – Nowa Wieś ” w miejscowości Gniewczyna Łącucka gmina Tryńcza.

Działając na podstawie art. 18 ust. 2 pkt. 5 ustawy z dnia 8 marca 1990 r. o samorządzie gminnym (tj. Dz. U. z 2018 r. poz. 994) oraz art. 14 ust. 1, 2, 3 ustawy z dnia 27 marca 2003 r. o planowaniu i zagospodarowaniu przestrzennym (tj. Dz. U. z 2018 r. poz. 1945) Rada Gminy Tryńcza postanawia:

§ 1

Przystąpić do opracowania miejscowego planu zagospodarowania przestrzennego „Gniewczyna Łącucka – Nowa Wieś ” w miejscowości Gniewczyna Łącucka dot. przeznaczenia terenu na cele zabudowy mieszkaniowej, jednorodzinnej i usługowej.

§ 2

Przedmiotem opracowania miejscowego planu zagospodarowania przestrzennego, zwanego dalej planem, będzie obszar położony w miejscowości Gniewczyna Łącucka – „ Nowa wieś”, II linia zabudowy, oznaczony na załączniku graficznym do niniejszej uchwały linią koloru czerwonego.

§ 3

Wykonanie uchwały powierza się Wójtowi Gminy Tryńcza.

§ 4

Uchwała wchodzi w życie z dniem podjęcia.

**PRZEWODNICZĄCY
RADY GMINY TRYŃCZA**

Zofia Nowak

Uzasadnienie

Teren, o którym mowa w treści uchwały Rady Gminy Tryńcza, nie posiada obowiązującego miejscowego planu zagospodarowania przestrzennego.


Do urzędu gminy wpłynęły wnioski dot. opracowania miejscowego planu zagospodarowania przestrzennego, w celu możliwości realizacji zabudowy mieszkaniowej. Po wykonaniu analizy wniosków mieszkańców dla omawianego terenu położonego w obrębie miejscowości Gniewczyna Łańcucka – „Nowa Wieś”, potwierdzono zasadność przystąpienia do opracowania w/w planu.

Reasumując, uznano, że zasadne jest przystąpienie do opracowania miejscowego planu zagospodarowania przestrzennego dla obszaru przedstawionego w sposób graficzny na mapie stanowiącej załącznik graficzny do projektu uchwały.

Oprac. Dadak Stanisława

skala 1 : 25 000

□ granica opracowania mpzp objętego uchwałą

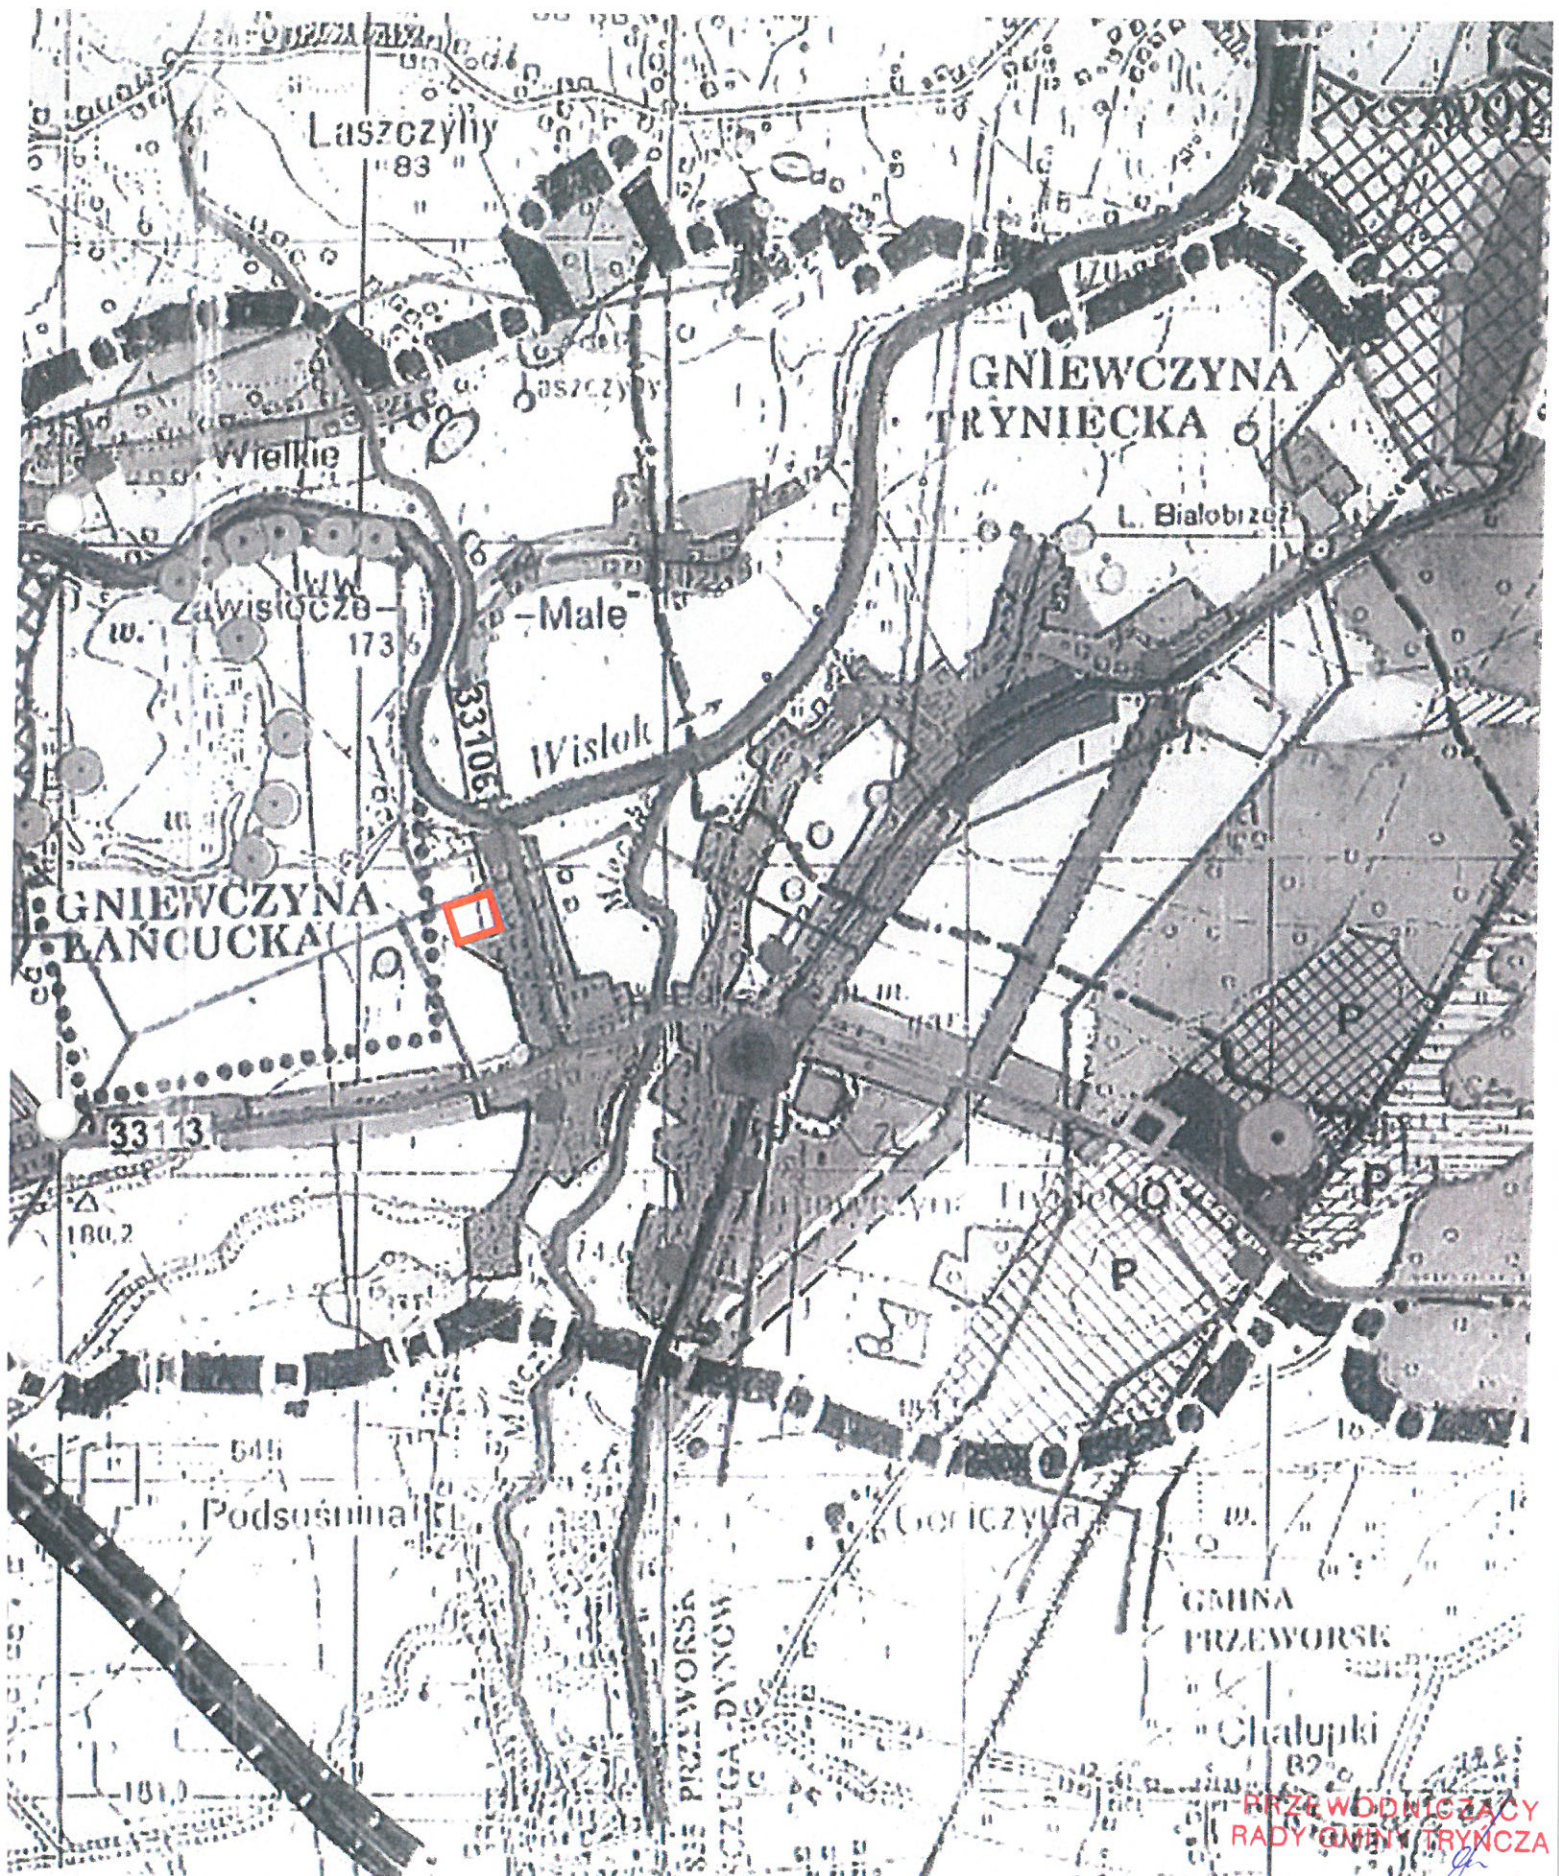

PRZEWODNICZĄCY
RADY GMINY TRYŃCZA

Zofia Nowak

