


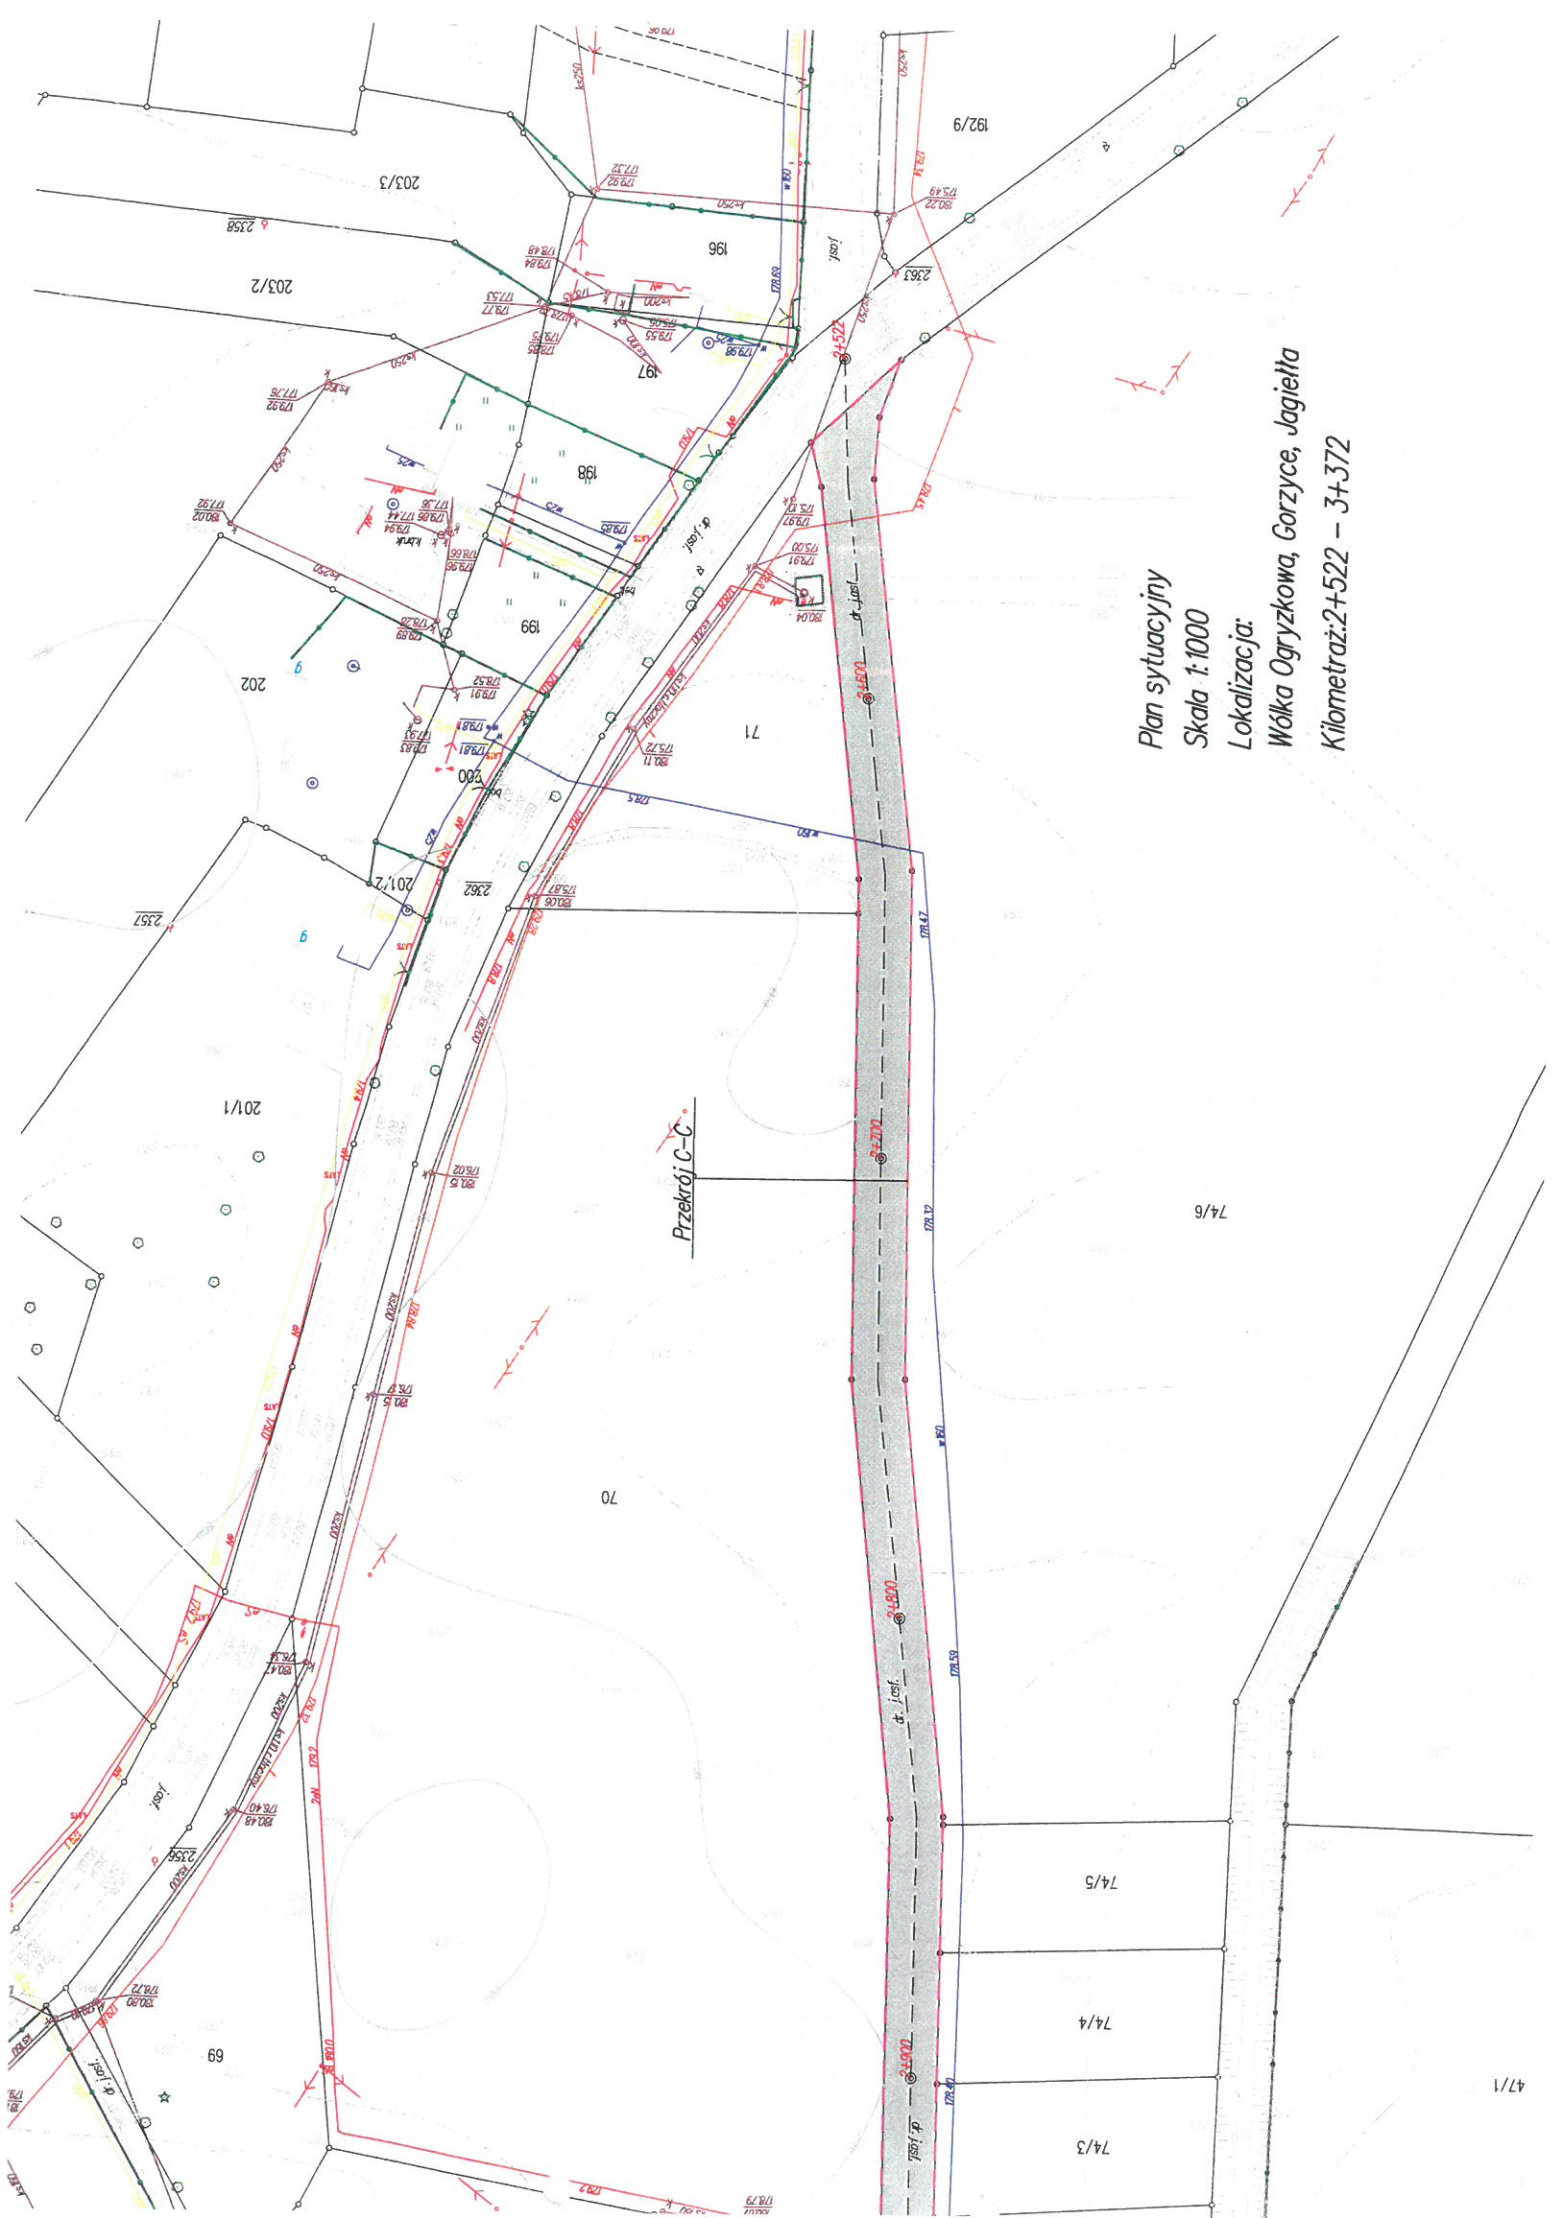


Plan sytuacyjny

Skala 1:1000


Lokalizacja:

Wólka Ogrzyzkowa, Gorzyce, Jagiella

Kilometraż: 2+522 – 3+372

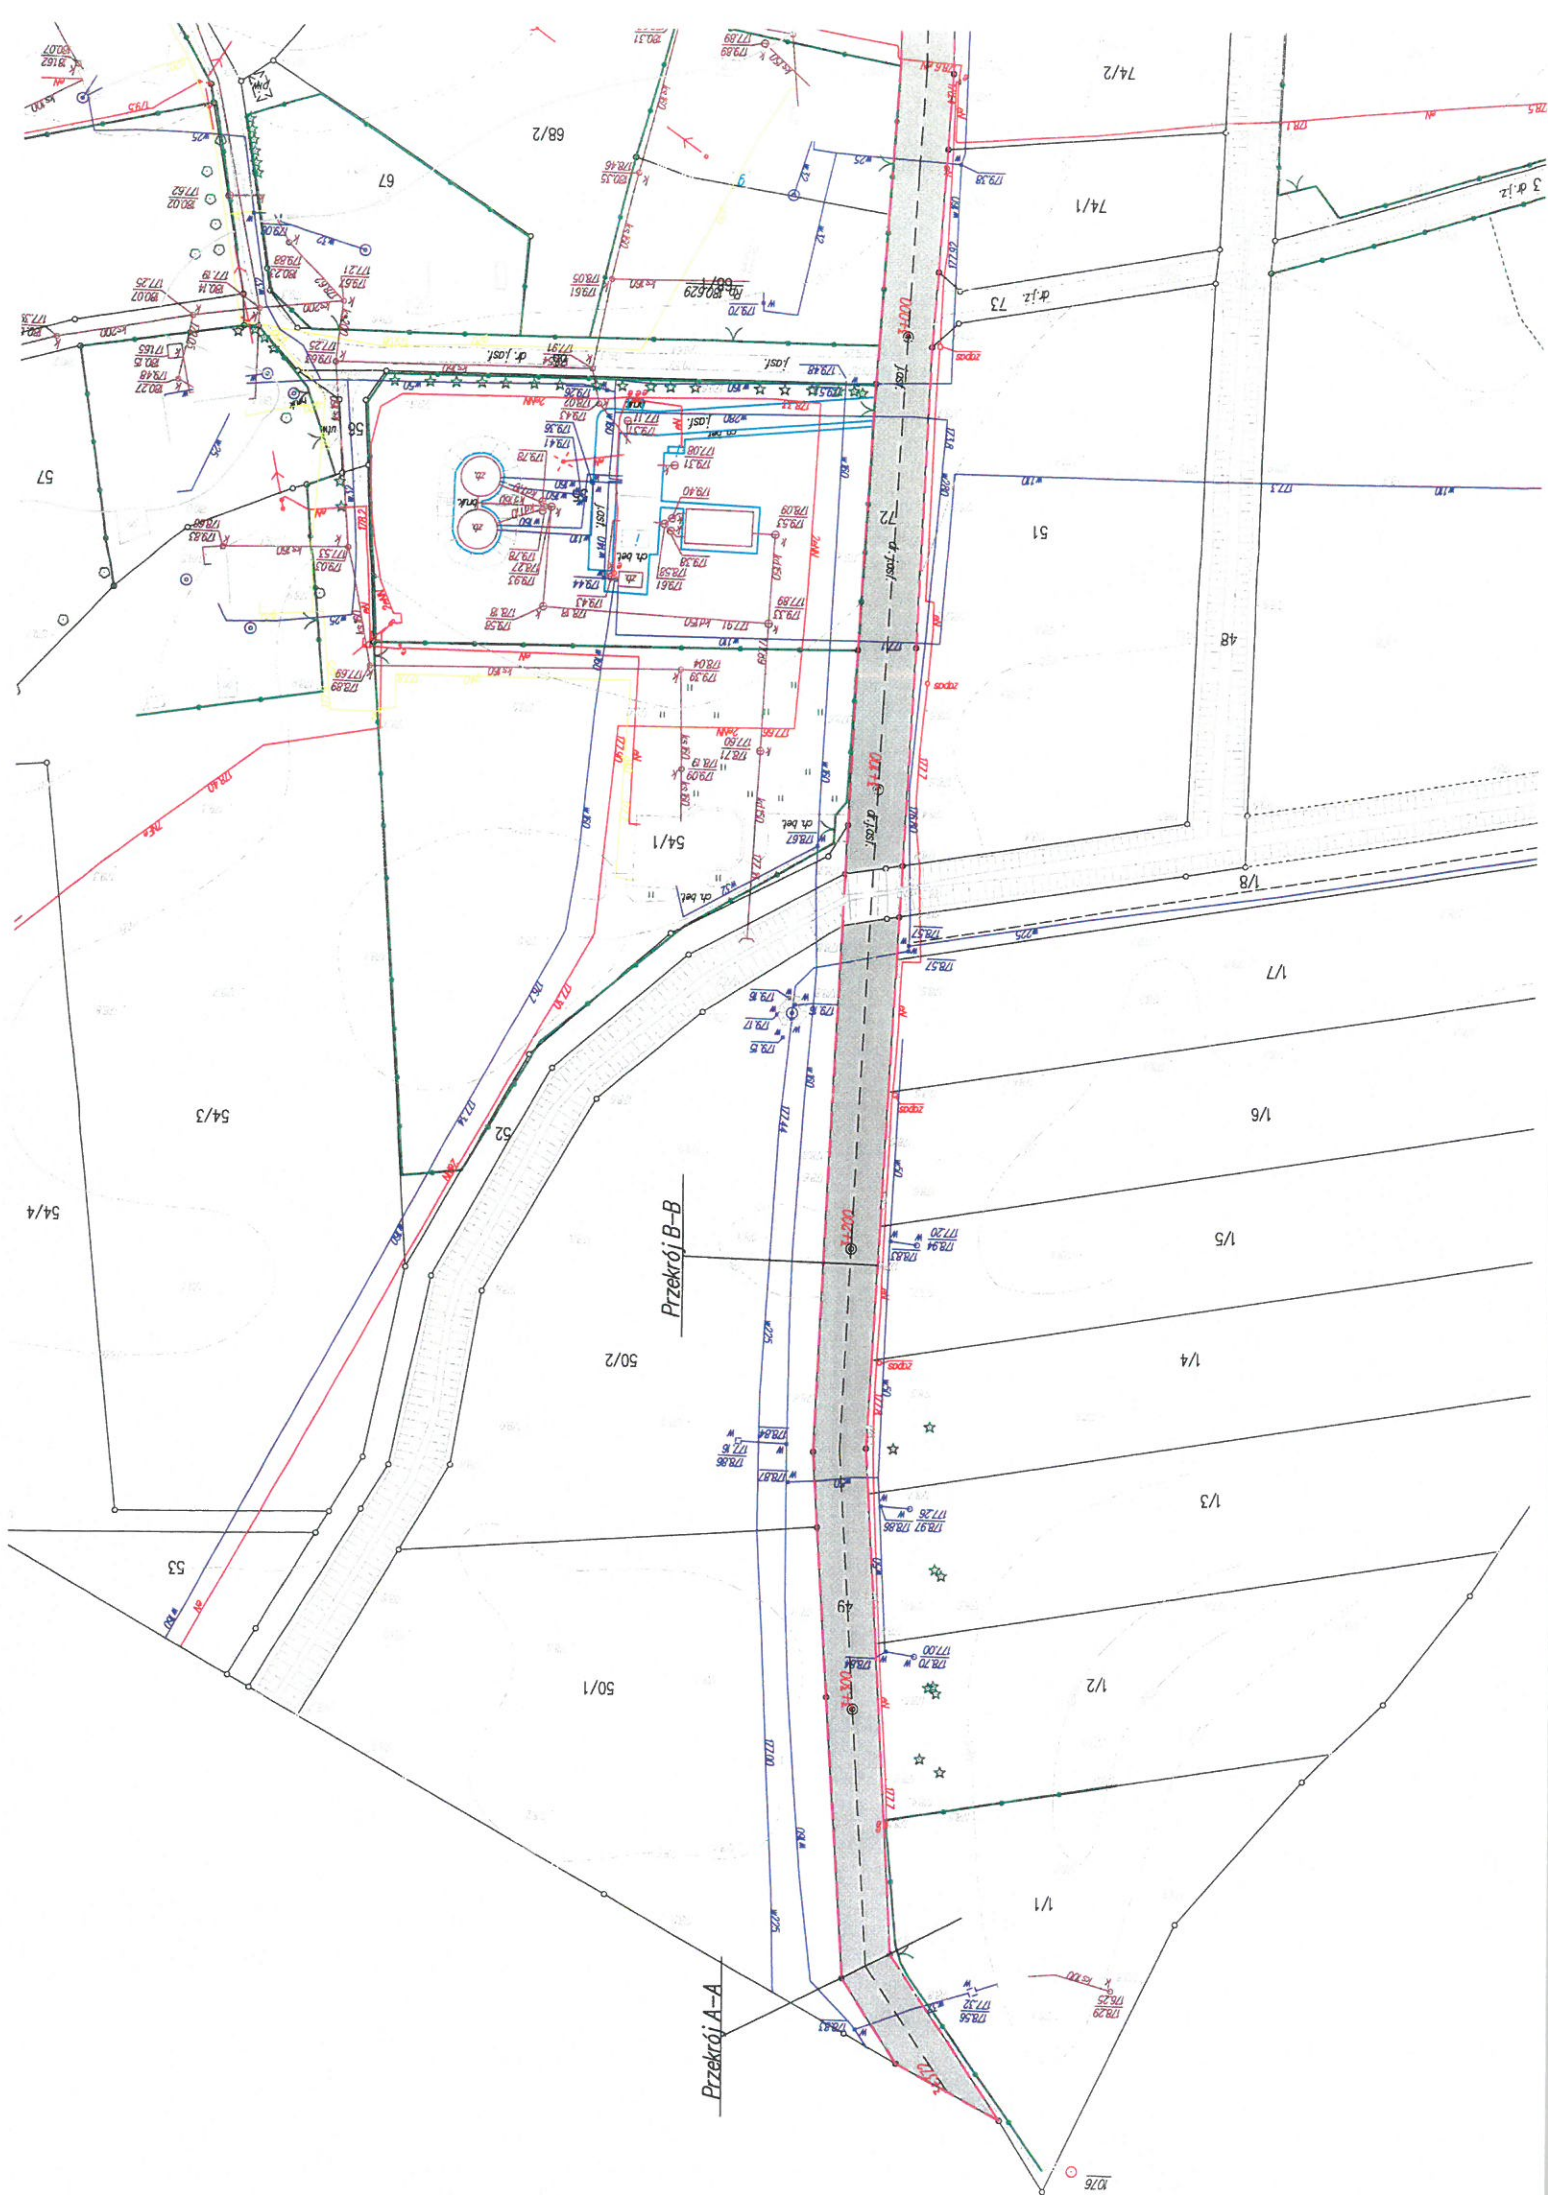


PRZEKRÓJ B-B

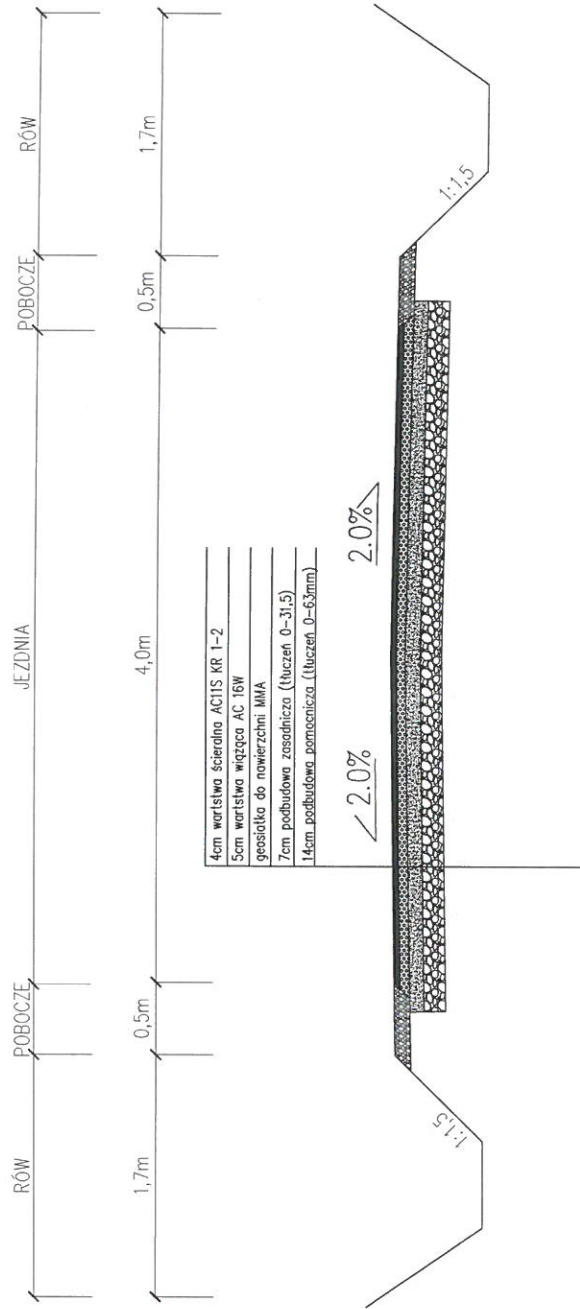


Remont drogi gminnej nr 111034 R Wólka Ogryzkowa-Gorzyce-Jagiełka gm. Tryńcza w km 2+522 – 3+372		Skala	1:50
Droga gminna 111034 R		Lokalizacja	
Tomasz Penkal		Opracował	
		Rysunek nr	3
		Data	kwiecień 2019

PRZEKRÓJ C-C

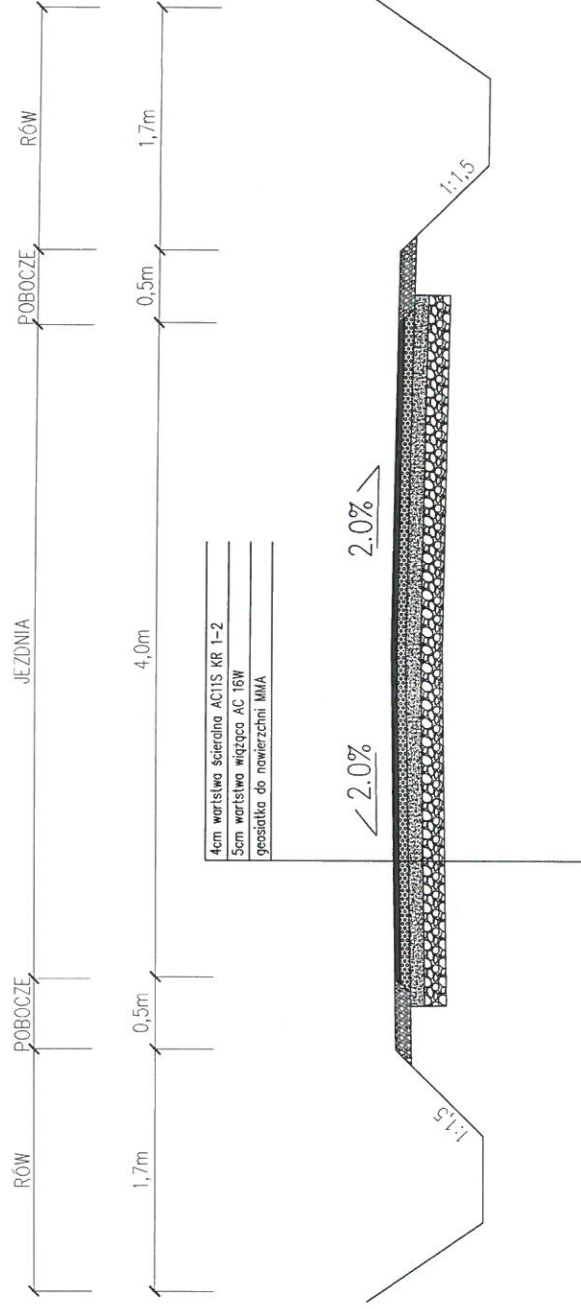

Remont drogi gminnej nr 111034 R Wólka Ogryzkowa-Gorzyce-Jagiełta gm. Tryńcza w km 2+522 – 3+372		Skala	1:50
Droga gminna 111034 R		Rysunek nr 4	
Tomasz Penkal		Opracował	
		Data	kwiecień 2019

PRZEKRÓJ A-A

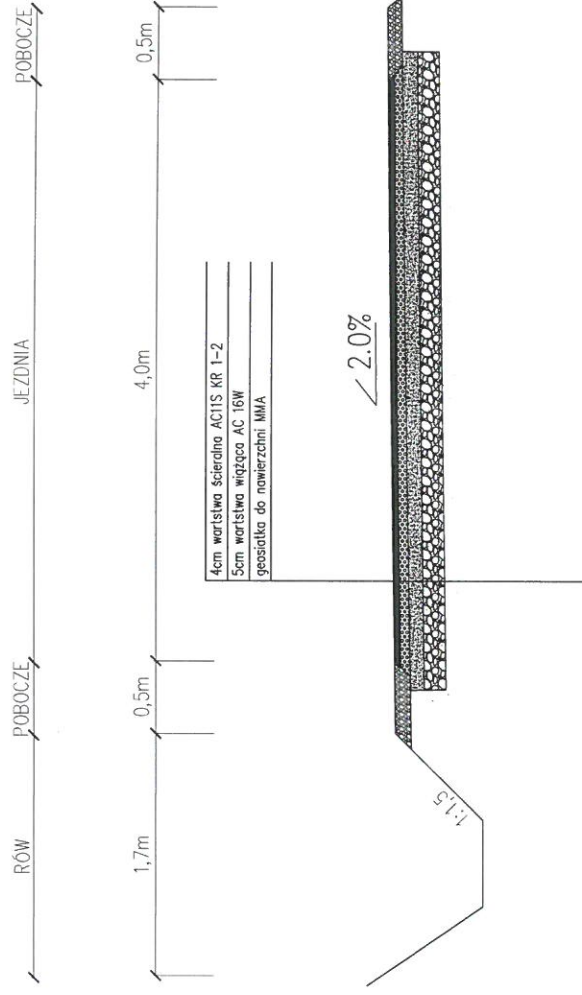

Remont drogi gminnej nr 111034 R Wólka Ogryzkowa-Gorzyce-Jagiełka gm. Tryńcza w km 2+522 – 3+372	
Droga gminna 111034 R	Lokalizacja
	Skala 1:50
Tomasz Penkal	Opracował
	Rysunek nr 2 Data kwiecień 2019