


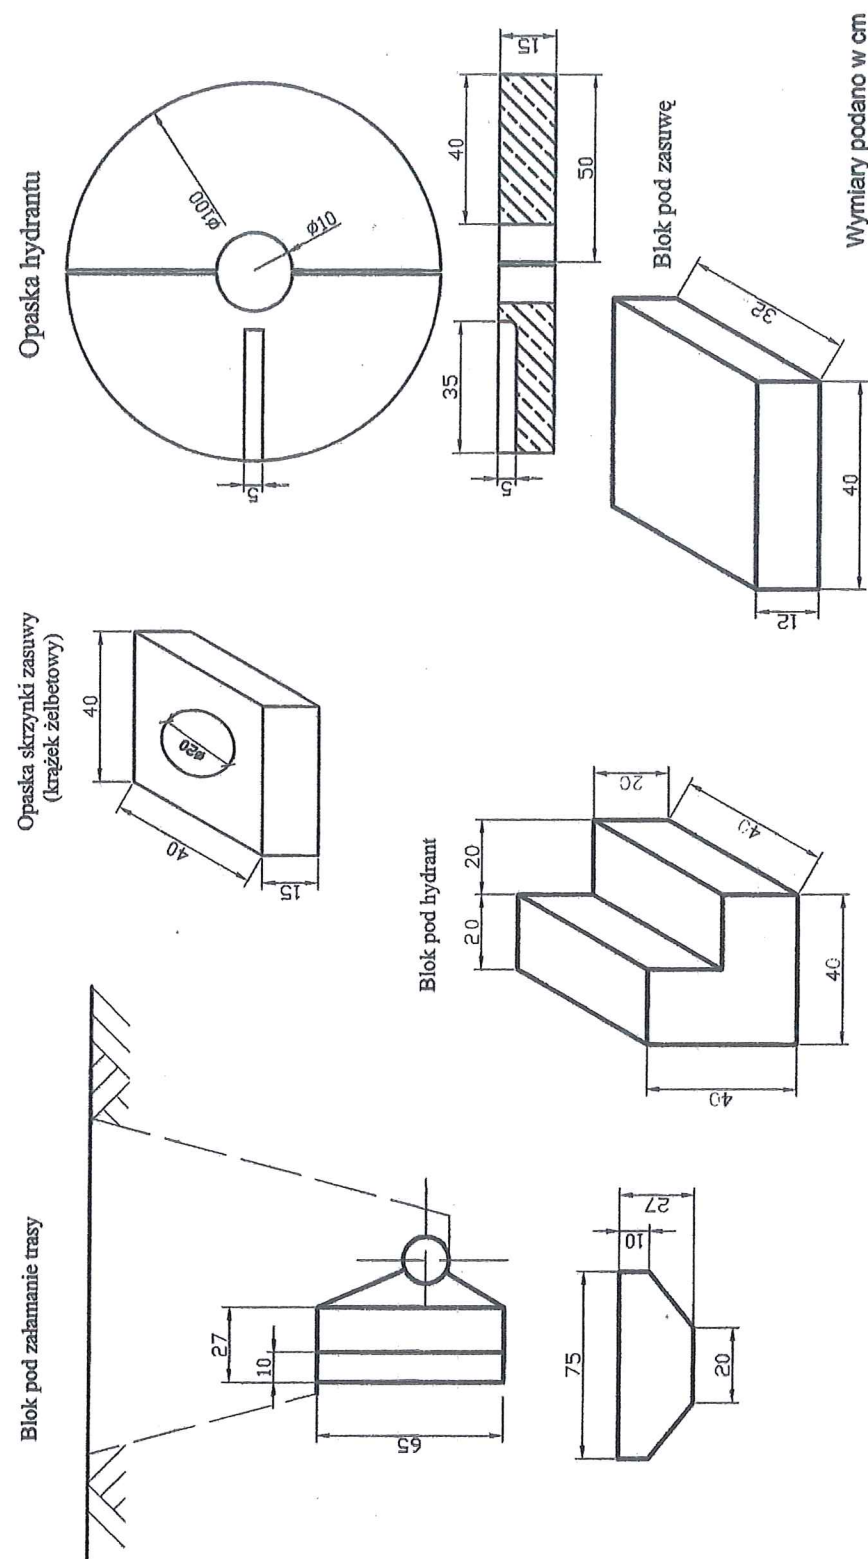


- Uwaga:**
1. Opaska skrzynki zasuw (krążek żelbetowy) 40 x 40 cm z otworem ϕ 20 cm zbrojony. Konstrukcja górna i dolna ϕ 8 mm co 9 cm.
 2. Wymiary elementów podano w cm
 3. Beton opasek klasy B-15
 4. Beton pod zasuwę klasy B-15

NAZWA I ADRES OBIEKTU	ROZBUDOWA SIECI WODOCIĄGOWEJ I KANALIZACJI SANITARNEJ w m. GŁOGOWIEC gm. TRYŃCZA			
PRZEDMIOT OPRACOWANIA	BLOKI OPOROWE	SKALA B.S.	NR.RYS.4	DATA
NAZWISKO I IMIĘ	BRANŻA	NR.UPRAW	PODPIS	
EDWARD SOCHA Asystent projektanta				05.2020
inż. MARIAN BEDNARZ Projektant	INSTALACYJNA	11/92	inż. MARIAN BEDNARZ upr. nr BA/8/86/10/02/UM-III-7342/11/02 do kierowania, nadzorowania, projektowania	05.2020
Mgr inż. AARTUR BEDNARZ Sprawdzający	INSTALACYJNA	PDK/0128/POOS/07	mgr inż. Artur Bednarz upr. bud. nr PDK/0128/POOS/07 do projektowania bez ograniczeń w specjalności instalacyjnej	05.2020


STUDZIENKA ROZPRĘŻANIA

Ø 1200 lub Ø 1000

RZUT STUDZIENKI

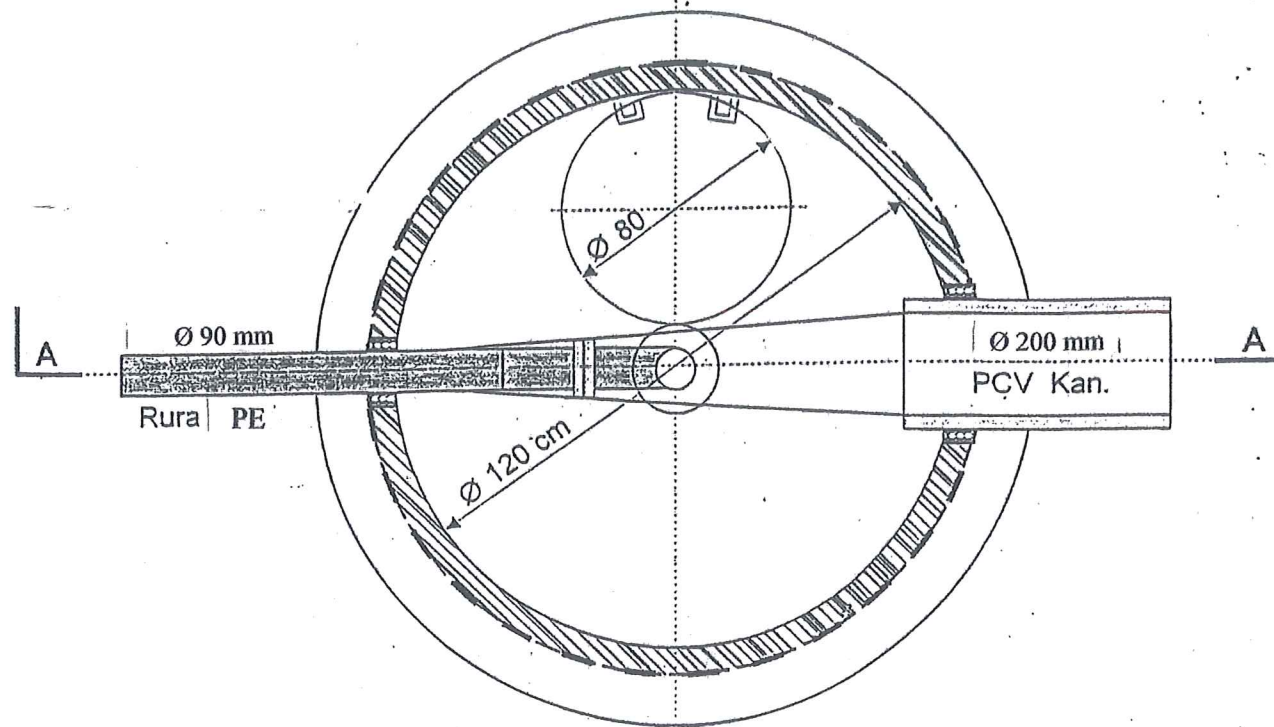

PRZĘKROJ STUDZIENKI
A - A

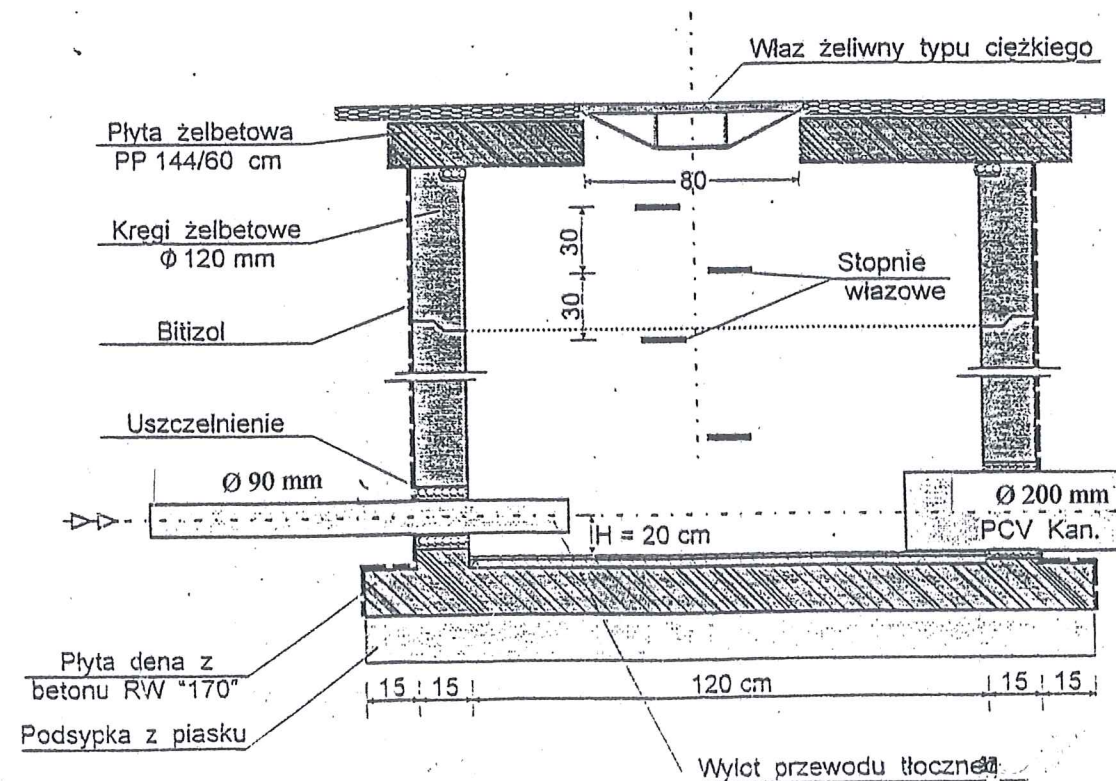

NAZWA I ADRES OBIEKTU		ROZBUDOWA SIECI WODOCIĄGOWEJ I KANALIZACJI SANITARNEJ w m. GŁOGOWIEC gm. TRYNCZA		
PRZEDMIOT OPRACOWANIA	BRANŻA	NR.UPRAW	SKALA B.S.	NR.RYS.6 DATA
STUDZIENKA ROZPRĘŻNA				05.2020
NAZWISKO I IMIĘ EDWARD SOCHA Asystent projektanta			PODPIS	
inż. MARIAN BEDNARZ Projektant	INSTALACYJNA	11/92		inż. MARIAN BEDNARZ 05.2020 upr. nr BA/8330/16/2020 do kierowania nadzorem nad projektem
Mgr inż. AARTUR BEDNARZ Sprawdzający	INSTALACYJNA	PDK/0128/POOS/07		mgr inż. Artur Bednarz 05.2020 upr. bud. nr ewid. PDK/0128/POOS/07 do projektowania bez ograniczeń w specjalności instalacyjnej