0,4kV	SAMOCZYNNE WYŁĄCZENIE ZASILANIA UKŁAD SIECIOWY TN–S

RZUT PARTERU – INSTALACJE OŚWIETLENIOWE

ISTNIEJĄCY BUDYNEK SZKOŁY

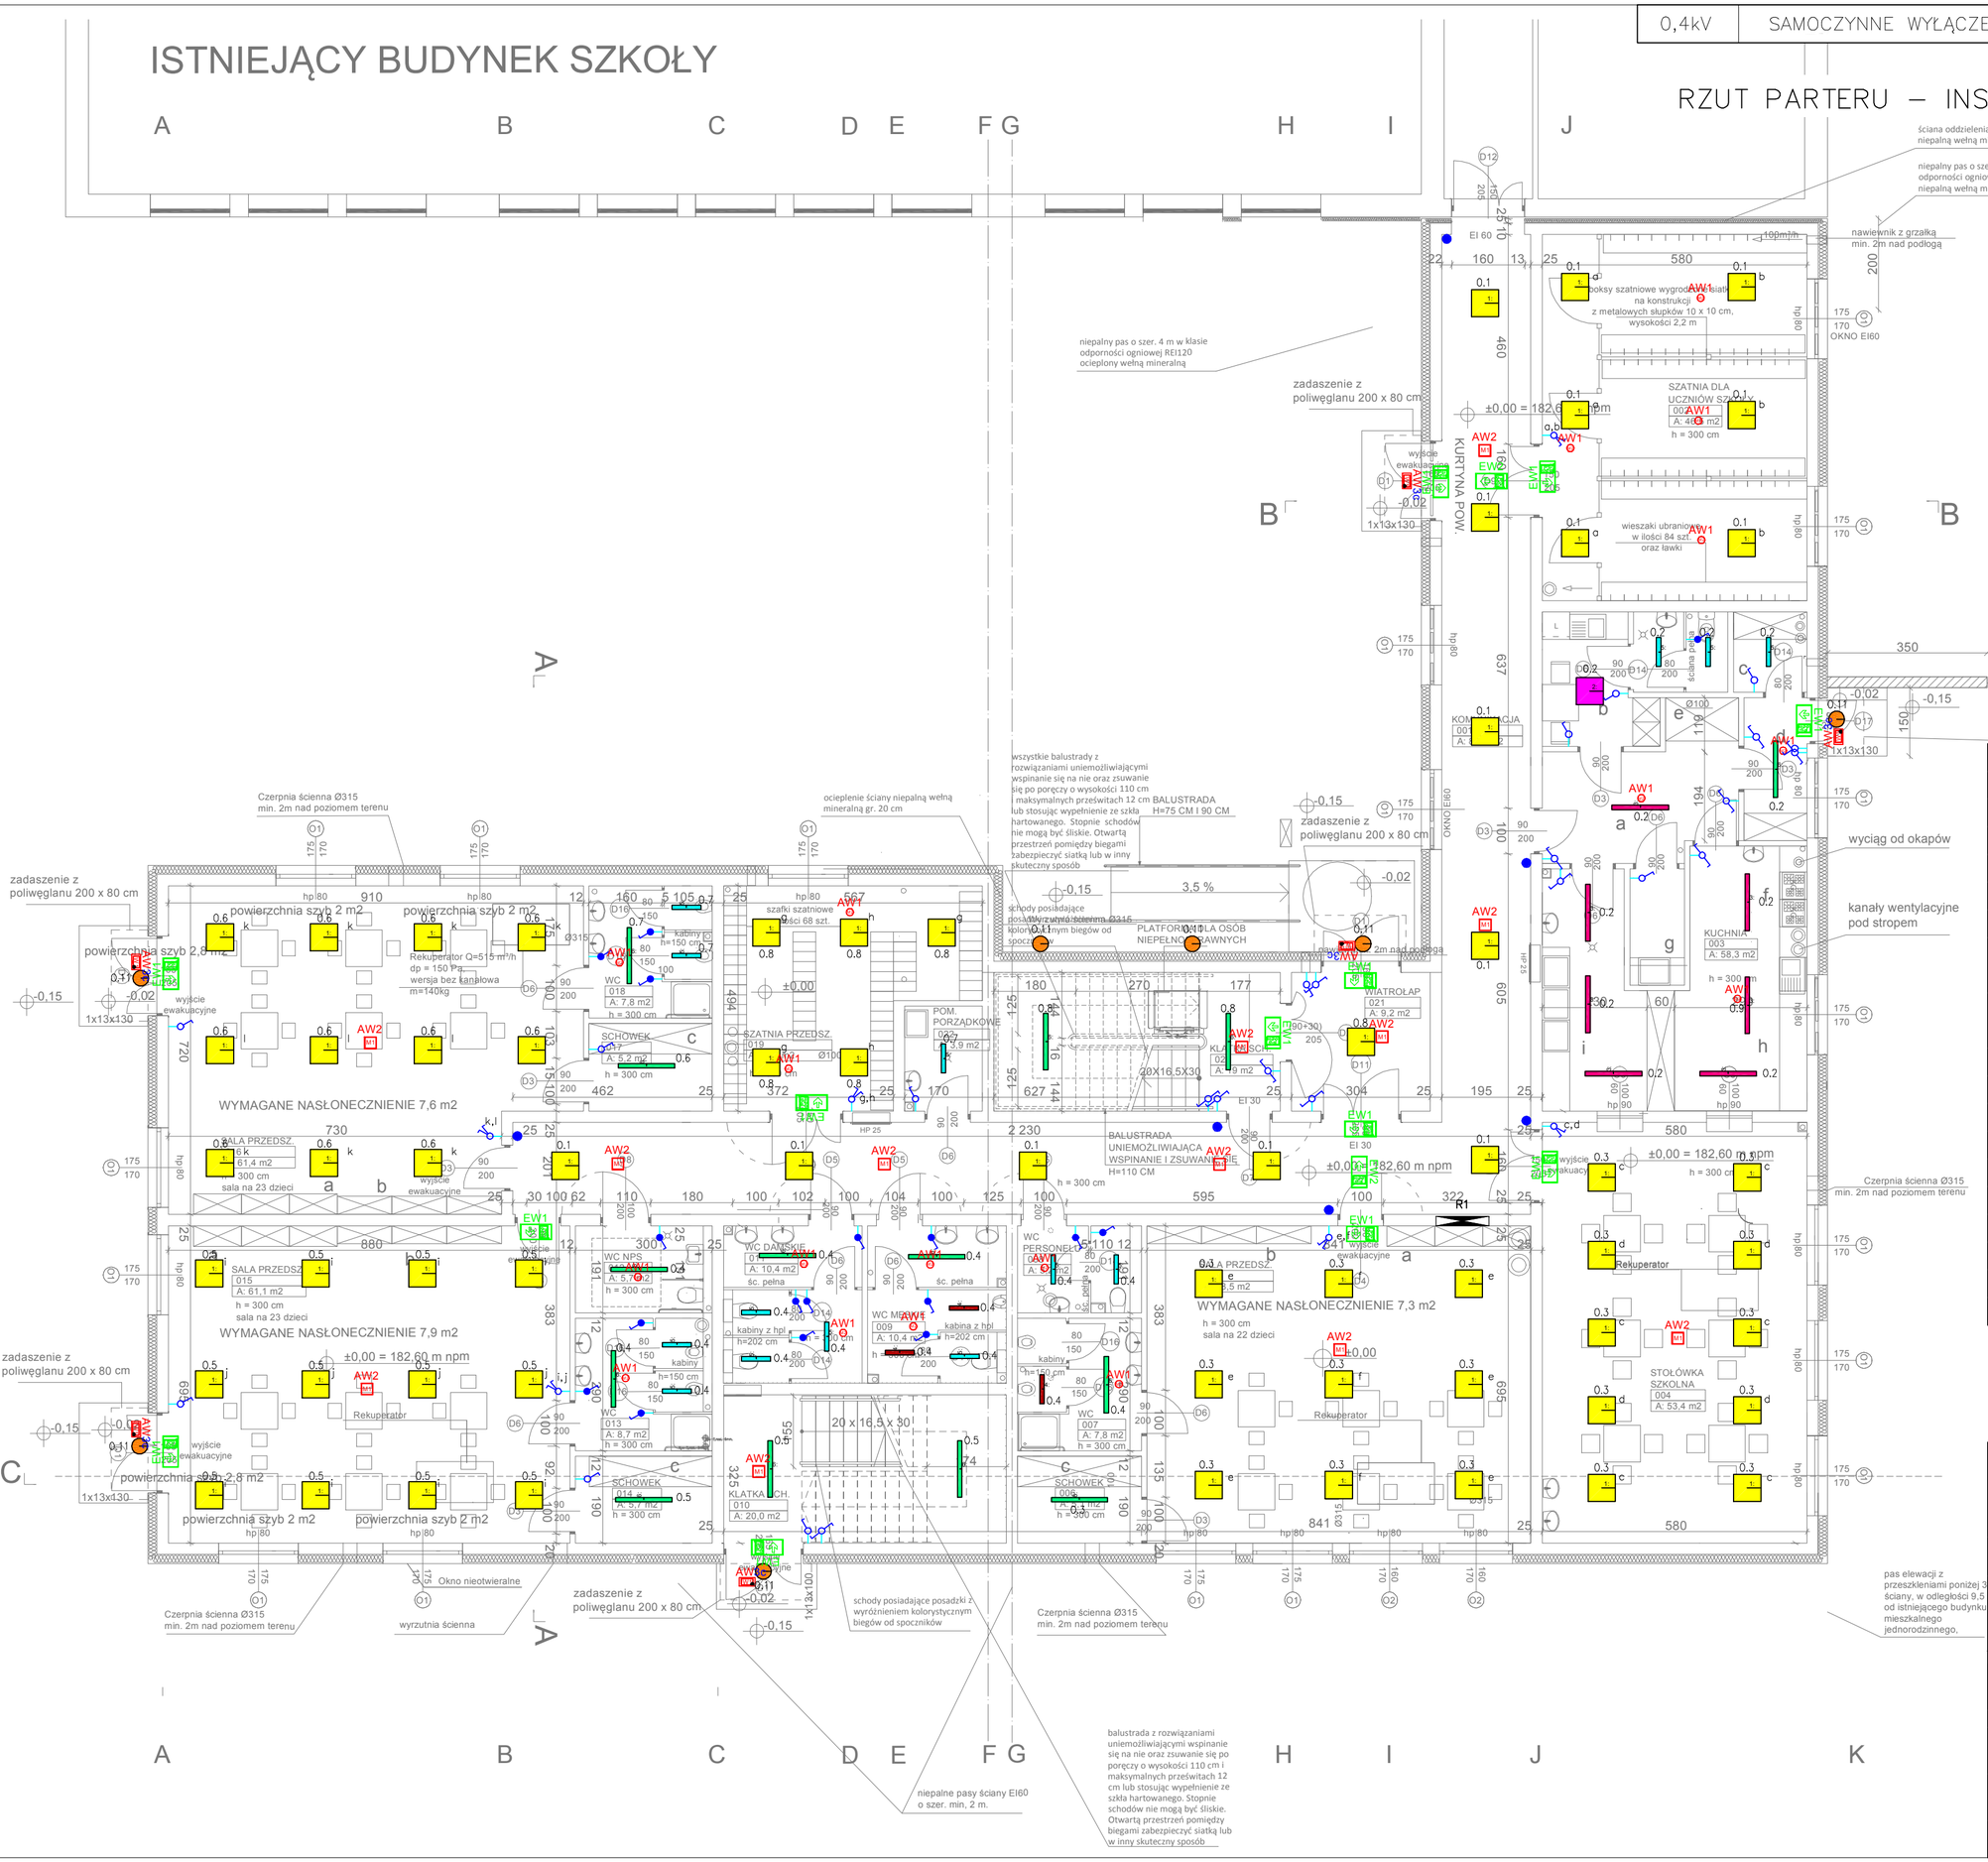

LEGENDA

	łącznik 1–bieg p/t
	łącznik 1–bieg p/t IP44
	łącznik 2–bieg p/t
	łącznik schodowy p/t
	łącznik schodowy podwójny p/t
	przycisk 1–bieg p/t
	oprawa 1 (LED; n/t; 2700lm; 24W; 4000K)
	oprawa 2 (LED; n/t; 4000lm; 35W; 4000K)
	oprawa 3 (LED; 6250lm; 35W; 4000K; IP65)
	oprawa 4 (LED; 2450lm; 19W; 4000K; IP44)
	oprawa 5 (LED; 2250lm; 26W; 4000K; IP44)
	oprawa 6 (LED; 4500lm; 34W; 4000K; IP44)
	oprawa 7 (LED; 7100lm; 64W; 4000K)
	oprawa 8 (LED; 2300lm; 22W; 4000K; IP65)
EW1	oprawa ewakuacyjna
AW1	oprawa awaryjna 1
AW2	oprawa awaryjna 2
AW3c	oprawa awaryjna 3

Nazwa inwestycji: ROZBUDOWA BUDYNKU ZESPOŁU SZKÓŁ W GNIEWCZYNIE ŁAŃCUCKIEJ WRAZ Z REALIZACJĄ WEWNĘTRZNYCH INSTALACJI: WOD.–KAN., C.O., GAZ, WENTYLACJI MECHANICZNEJ I ELEKTRYCZNEJ, PRZEBUDOWĄ ZEWNĘTRZNYCH INSTALACJI: WODOCIĄGOWEJ I KANALIZACYJNEJ ORAZ PRZENIESIENIEM STACJI TRANSFORMATOROWEJ			Etap: projekt techniczny
Inwestor: GMINA TRYŃCZA, TRYŃCZA 127, 37–204 TRYŃCZA			Branża: elektryczna
Adres inwestycji: GNIEWCZYNA ŁAŃCUCKA 608, 37–203 GNIEWCZYNA ŁAŃCUCKA, DZ. NR 3692, 3715 OBR. 0002 GNIEWCZYNA ŁAŃCUCKA, JEDN. EW. 181408_2, IDENTYFIKATOR DZIAŁKI: 181408_2.0002.3692, 181408_2.0002.3715			Data: 01.10.2021 r.
Wykonawca: Biuro Projektów Audytów i Analiz Sp. z o.o. ul. Zemborzycka 53 20 – 445 Lublin tel.664 – 566 – 191			
Funkcja	Imię i Nazwisko	Uprawnienia	Podpis
Projektant	mgr inż. Adrian Łątkowski	LUB/0085/POOE/12	
Sprawdzający	mgr inż. Norbert Gajda	LUB/0068/PWBE/15	
Nazwa rysunku	Rzut parteru – instalacje oświetleniowe	Skala 1:100	Nr rysunku E02