0,4kV	SAMOCZYNNE WYŁĄCZENIE ZASILANIA UKŁAD SIECIOWY TN-S

SCHEMAT TABLICY R1

R1

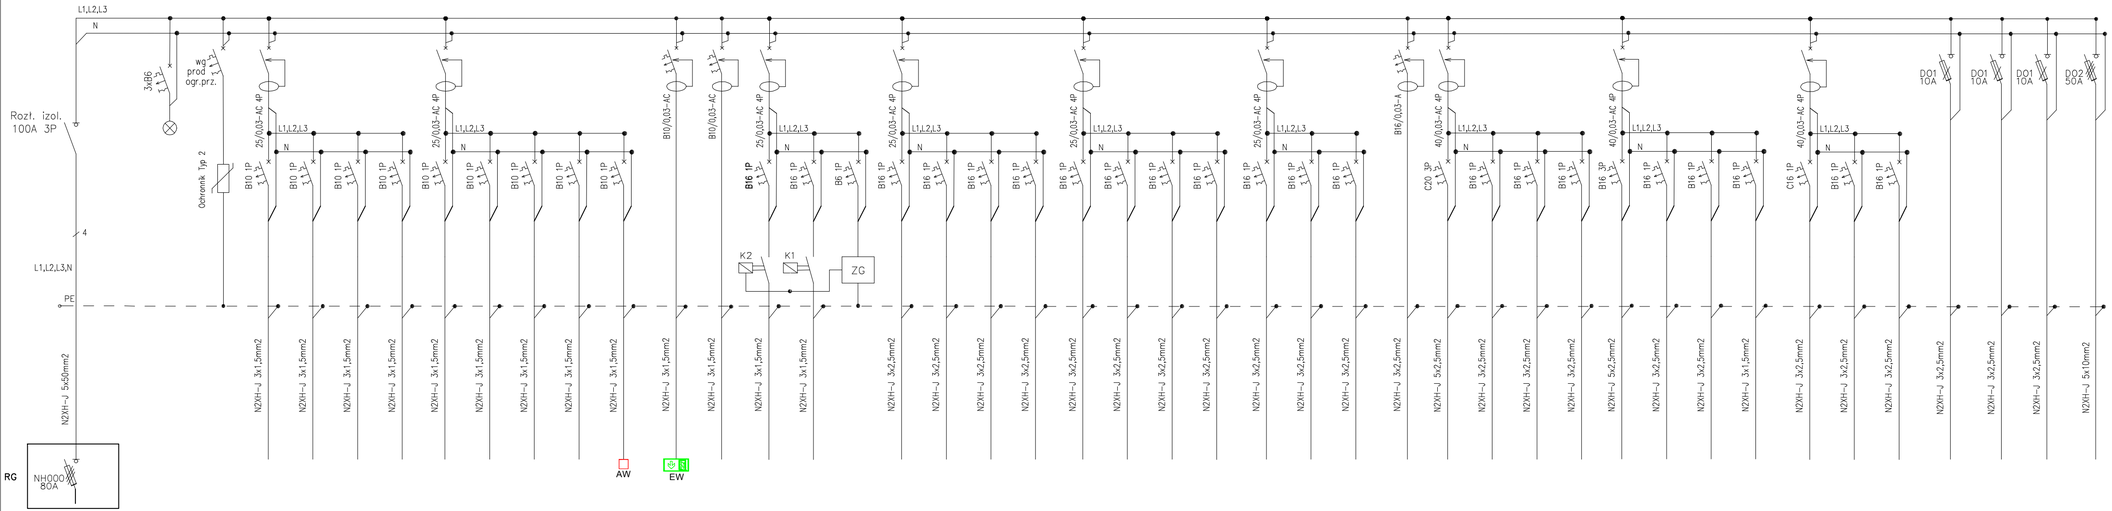

Projektowany przycisk PWP połączyć przewodem NHXH FE180/E90 2x1,5mm2 z istn. PWP znajdującym się w istn. rozdzielnicy RG

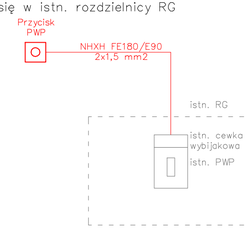

Nr obwodu				0.1	0.2	0.3	0.4	0.5	0.6	0.7	0.8	0.9	0.10	0.11	0.12	0.13	0.14	GN.1	GN.2	GN.3	GN.4	GN.5	GN.6	GN.7	GN.8	GN.9	GN.10	GN.11	GN.12	W.1	W.2	W.3	W.4	W.5	W.6	W.7	W.8	W.9	W.10	W.11	Z.1	Z.2	Z.3	Z.4
Nazwa obwodu	Zasilanie z rozdzielnicy głównej RG	Kontrola napięcia	Ochrona przeciwporażeniowa	Oświetlenie podstawowe: Pom. nr 001; 002	Oświetlenie podstawowe: Pom. nr 003	Oświetlenie podstawowe: Pom. nr 004; 005; 006	Oświetlenie podstawowe: Pom. nr 007; 008; 009; 010; 012; 013	Oświetlenie podstawowe: Pom. nr 015; 014; 015	Oświetlenie podstawowe: Pom. nr 016; 017	Oświetlenie podstawowe: Pom. nr 018; 022	Oświetlenie podstawowe: Pom. nr 019; 020; 021	Oświetlenie awaryjne	Oświetlenie ewakuacyjne	Oświetlenie zewnętrzne	Oświetlenie zewnętrzne	Oświetlenie zewnętrzne	Zegar astronomiczny	Gniazda ogólne 230V: Pom. nr 001; 002	Gniazda ogólne 230V: Pom. nr 003	Gniazda ogólne 230V: Pom nr. 003	Gniazda ogólne 230V: Pom. nr 004; 001	Gniazda ogólne 230V: Pom nr. 001; 005; 006	Gniazda ogólne 230V: Pom. nr 008; 009	Gniazda ogólne 230V: Pom. nr 012; 013	Gniazda ogólne 230V: Pom. nr 014; 015;	Gniazda ogólne 230V: Pom. nr 016; 017	Gniazda ogólne 230V: Pom. nr 018; 022	Gniazda ogólne 230V: Pom. nr 019; 021	Gniazda DATA 230V: Pom. nr 019; 021	**Wypust 3f: Kurtyna powietrzna**	Wypust 1f: Nawiewki z grzałką	Wypust 1f: Nawiewki z grzałką	Wypust 1f: Nawiewki z grzałką	Wypust 1f: Sauna chłodząca; chłodziarka	Wypust 3f: Przewijaki z wyporzrzą	Wypust 1f: Tablice multimedialne	Wypust 1f: Ekrany projekcyjne	Wypust 1f: Instalacja przyzywowa	Wypust 1f: Wentylatory łazienkowe	Wypust 1f: Podgrzewacz wody	Wypust 1f: Platforma pionowa	Zasilanie rekuperatora	Zasilanie rekuperatora	Zasilanie rekuperatora	Zasilanie R2

Zastosować przewody o klasie B2ca.

Dolicyć 20% modułów zapasu

Nazwa inwestycji: ROZBUDOWA BUDYNKU ZESPOŁU SZKÓŁ W GNIEWCZYNIE ŁAŃCUCKIEJ WRAZ Z REALIZACJĄ WEWNĘTRZNYCH INSTALACJI: WOD.-KAN., C.O., GAZ, WENTYLACJI MECHANICZNEJ I ELEKTRYCZNEJ, PRZEBUDOWĄ ZEWNĘTRZNYCH INSTALACJI: WODOCIĄGOWEJ I KANALIZACYJNEJ ORAZ PRZENIESIENIEM STACJI TRANSFORMATOROWEJ	Etap: projekt techniczny
Inwestor: GMINA TRYŃCZA, TRYŃCZA 127, 37-204 TRYŃCZA	Branża: elektryczna
Adres inwestycji: GNIEWCZYNA ŁAŃCUCKA 60B, 37-203 GNIEWCZYNA ŁAŃCUCKA, DZ. NR 3692, 3715 OBR. 0002 GNIEWCZYNA ŁAŃCUCKA, JEDN. EW. 181408_2, IDENTYFIKATOR DZIAŁKI: 181408_2.0002.3692, 181408_2.0002.3715	Data: 01.10.2021 r.
Wykonawca: Biuro Projektów Audytów i Analiz Sp. z o.o. ul. Zemborzycka 53 20 – 445 Lublin tel.664 – 566 – 191	

Funkcja	Imię i Nazwisko	Uprawnienia	Podpis
Projektant	mgr inż. Adrian Łątkowski	LUB/0085/POOE/12	
Sprawdzający	mgr inż. Norbert Gajda	LUB/0068/PWBE/15	

Nazwa rysunku	Schemat tablicy R1	Skala	Nr rysunku
		b/s	E09