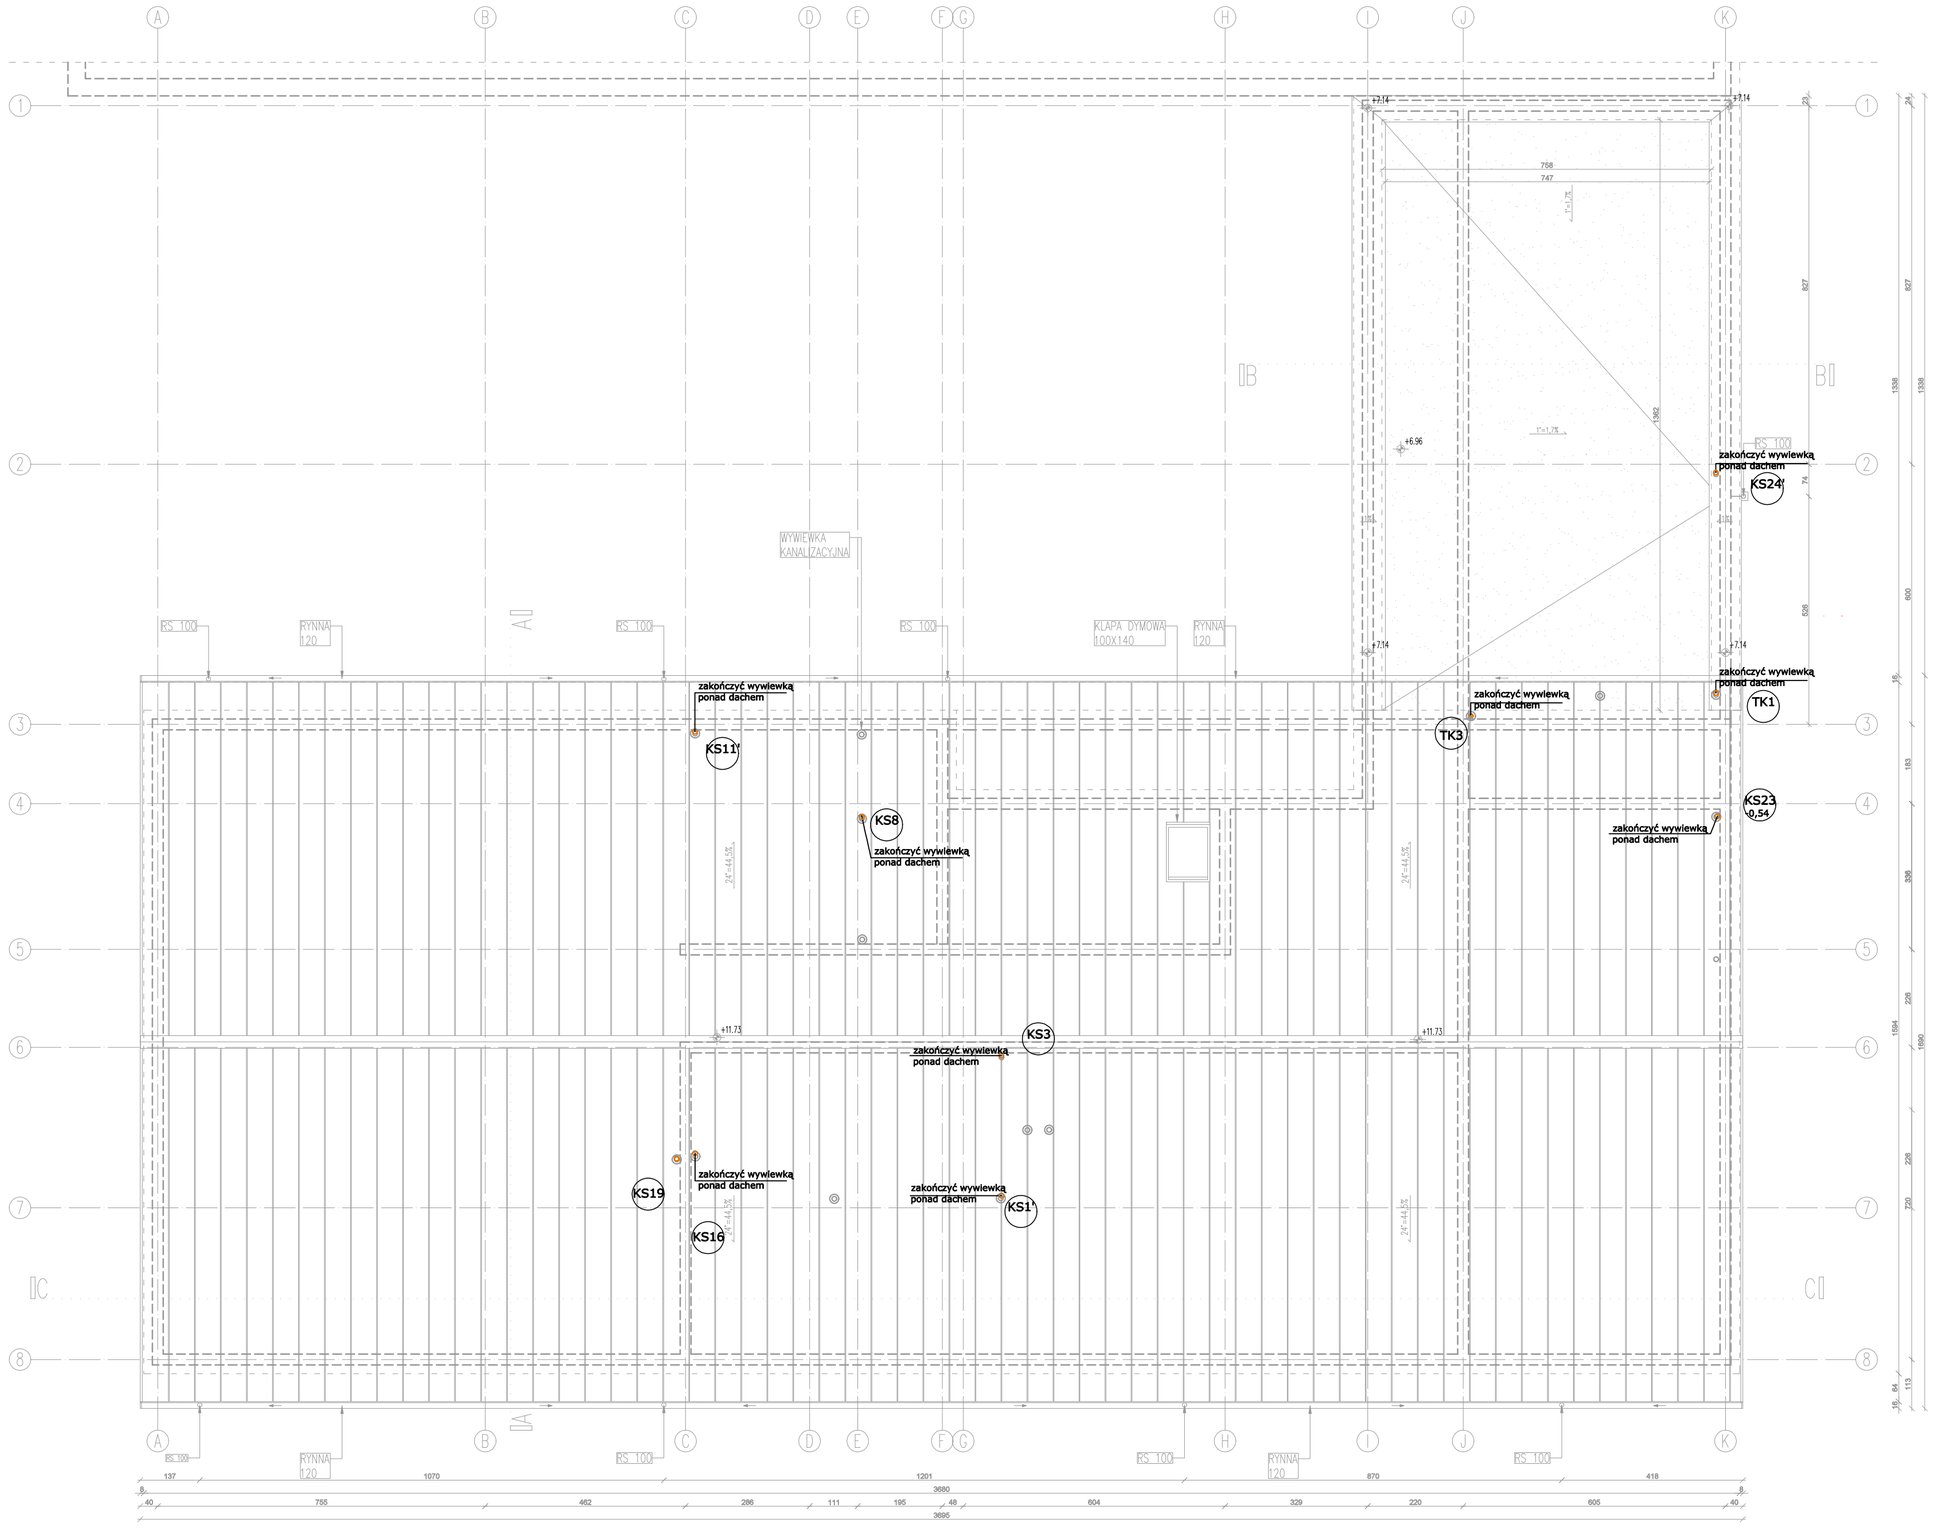

LEGENDA:

- kanalizacja sanitarna pod stropem
- kanalizacja sanitarna w posadzce
- instalacja wody ciepłej
- instalacja wody cyrkulacyjnej
- instalacja wody zimnej
- instalacja hydrantowa
- przejście p.poż. w uszczelnieniu p.poż.

- dla przewodów stalowych - przejście p.poż zaprawa +masa

W przypadku braku pewności co do przegród p.poż. należy skonsultować się z architektem.

- punkt węzłowy kanalizacji sanitarnej
- punkt węzłowy kanalizacji technologicznej
- KS1 — pion kanalizacji sanitarnej
- TK1 — pion kanalizacji technologicznej
- w1 — pion wodociągowy
- h1 — pion hydrantowy

Uwagi:

Poziomy oraz piony instalacji wodociągowej zaprojektowano ze stali ocynkowanej wg PN-H-7400:1998.

Przewody w bruzdach zaprojektowano z rur wielowarstwowycho połączeniach zaprasowywanych.

Podejścia do przyborów sanitarnych wykonać średnicą Ø16x2,0.

Nie dopuszcza się prowadzenia poziomych podejść do przyborów w ścianach konstrukcyjnych.

Rzędne kanalizacji podano względem punktu 0.00 budynku oraz spodu rury kanalizacyjnej.

Zabudowy przewodów prowadzonych pod stropem oraz pionów - wg proj. architektury.

Nazwa inwestycji: ROZBUDOWA BUDYNKU ZESPOŁU SZKÓŁ W GNIEWCZYNIE ŁAŃCUCKIEJ WRAZ Z REALIZACJĄ WEWNĘTRZNYCH INSTALACJI: WOD.–KAN., C.O., GAZ, WENTYLACJI MECHANICZNEJ I ELEKTRYCZNEJ, PRZEBUDOWĄ ZEWNĘTRZNYCH INSTALACJI: WODOCIĄGOWEJ I KANALIZACYJNEJ ORAZ PRZENIESIENIEM STACJI TRANSFORMATOROWEJ	Etap: projekt techniczny
Inwestor: GMINA TRYŃCZA, TRYŃCZA 127, 37–204 TRYŃCZA	Branża: sanitarna
Adres inwestycji: GNIEWCZYNA ŁAŃCUCKA 608, 37–203 GNIEWCZYNA ŁAŃCUCKA, DZ. NR 3692, 3715 OBR. 0002 GNIEWCZYNA ŁAŃCUCKA, JEDN. EW. 181408_2, IDENTYFIKATOR DZIAŁKI: 181408_2.0002.3692, 181408_2.0002.3715	Data: 01.10.2021 r.
Wykonawca: Biuro Projektów Audytów i Analiz Sp. z o.o. ul. Zemborzycka 53 20 – 445 Lublin tel.664 – 566 – 191	

Funkcja	Imię i Nazwisko	Uprawnienia	Podpis
Projektant	mgr inż. Iwona Frączek	LUB/0157/PWBS/20	
Sprawdzający	mgr inż. Grzegorz Orzeł	LUB/0384/PWBS/15	

Nazwa rysunku	Skala	Nr rysunku
Instalacja wod.–kan. –Rzut dachu	1:100	WK3