

MAPA DO CELÓW PROJEKTOWYCH
SKALA 1: 1000

Województwo : podkarpackie

Powiat : przeworski

Gmina : Tryńcza [181408_2]

Obręb : Wólka Ogryzkowa [181408_2.0009] dz. nr. 38, 35, 104, 107

Tryńcza [181408_2.006] dz. 1676/2

Układ współrzędnych 2000, układ wysokościowy „Kronsztadt” 86


Godło mapy zasadniczej : 8.127.08.11.4

Mapa aktualna na dzień 28-12-2016 r.

Licencja Nr. 6640.2107.2016_1814_K05


Wykazane na niniejszej mapie granice nieruchomości nie zostały wyznaczone w terenie i nie zostały określone z wymaganą dokładnością pomiaru. Niniejsza mapa może służyć do projektowania budynków w sytuowanych w odległości nie mniejszej niż 4,0 m od granicy nieruchomości „Niniejsza mapa została wykonana bez ustalenia obciążeń dot. służebności gruntowych” Nie wyklucza się istnienia w terenie innych nie wykazanych na niniejszej mapie urządzeń podziemnych, które nie były zgłoszone do inwentaryzacji lub o których brak jest informacji w instytucjach branżowych.

USŁUGI GEODEZYJNE
s.c. Jacek Mucha i Maria Mucha
37-203 Gniewczyzna Łańcucka 200
Tel 016 642 71 24 kom 509587402
NIP 794-182-18-27

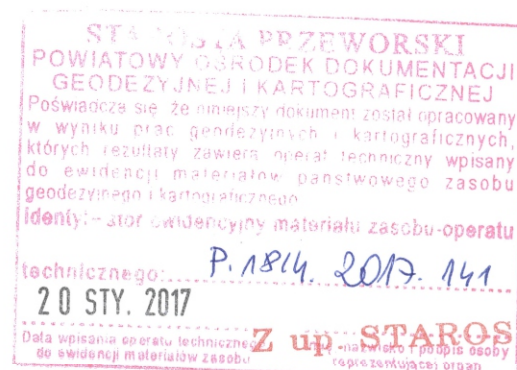

Miejscowy Plan Zagospodarowania Przestrzennego
"Wólka Ogryzkowa I"
Wólka Ogryzkowa Gmina Tryńcza

ZAŁĄCZNIK NR 1 DO UCHWAŁY NR.....
RADY GMINY TRYŃCZA Z DNIA.....

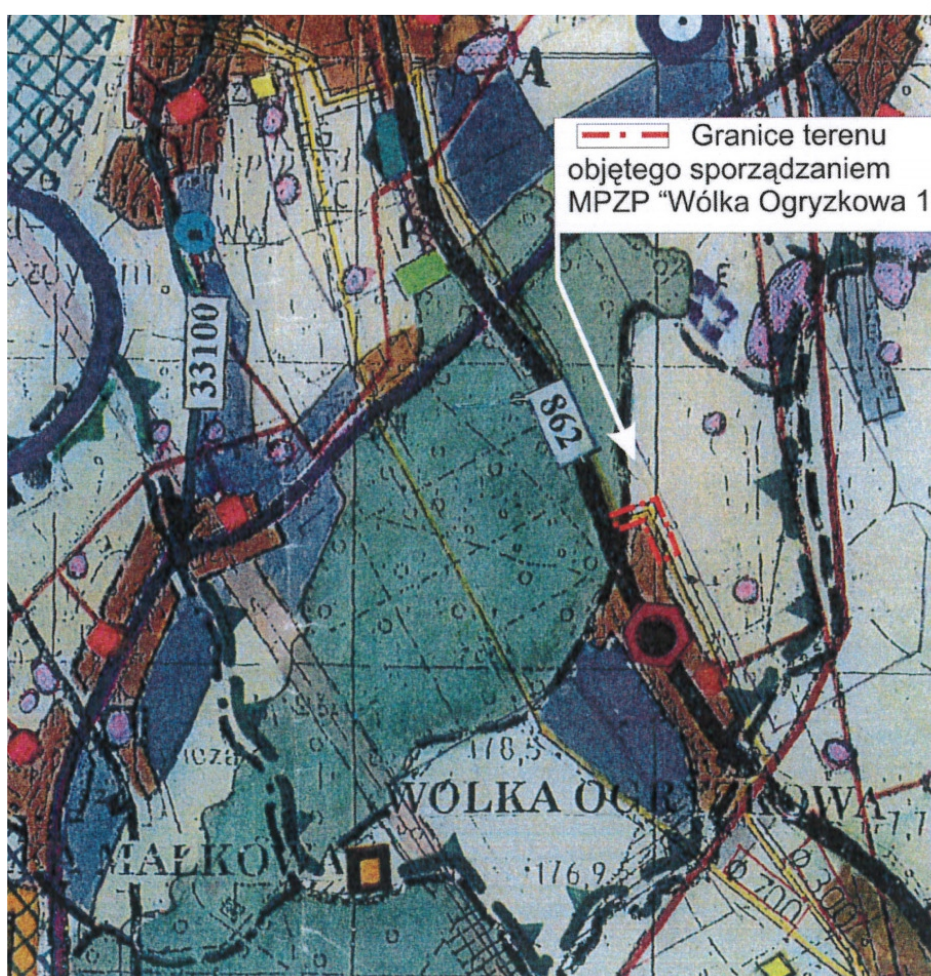

OZNACZENIA STANOWIONE

GRANICE PLANU

LINIE ROZGRANICZAJĄCE TERENY O RÓŻNYM PRZEZNACZENIU I O RÓŻNYCH ZASADACH ZAGOSPODAROWANIA

KDW TERENY DRÓG WEWNĘTRZNYCH

ZL LASY

R TERENY ROLNICZE

G TEREN GAZOCIĄGU WRAZ ZE STREFĄ KONTROLOWANĄ

PROJEKTOWANY PRZEBIEG GAZOCIĄGU

KDG TEREN DROGI PUBLICZNEJ, KRAJOWEJ

OZNACZENIA INFORMACYJNE

Infrastruktura


ks 200 SIEĆ KANALIZACYJNA

ga 300 GAZOCIĄG WYSOKOPRĘŻNY DN 300

GAZOCIĄG PRZEZNACZONY DO ROZBIÓRKI

Uwarunkowania środowiskowe

OBSZAR MPZP OBSZAR GZWP Nr 425 "DĘBICA-STALOWA WOLA-RZESZÓW"

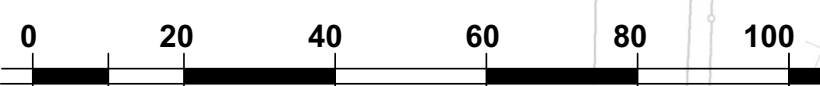

skala 1:1000

