

**w sprawie przystąpienia do opracowania miejscowego planu zagospodarowania przestrzennego „Gniewczyzna Tryniecka – Gniewczyzna Łańcucka” w gminie Tryńcza z przeznaczeniem na cele obwodnicy.**

Działając na podstawie art. 18 ust.2 pkt. 15 ustawy z dnia 8 marca 1990 r. o samorządzie gminnym (tekst jednolity Dz. U. z 2021 poz. 1372 ) oraz art.14 ust. 1, 2, 3 ustawy z dnia 27 marca 2003 r o planowaniu i zagospodarowaniu przestrzennym (tekst jednolity Dz.U. z 2021 poz. 741 z póź.zm.) Rada Gminy Tryńcza postanawia:

§ 1

Przystąpić do opracowania miejscowego planu zagospodarowania przestrzennego z przeznaczeniem terenu pod obwodnicę od miejscowości Gniewczyzna Tryniecka „Białobrzeżki” do Gniewczyzny Łańcuckiej – z granicą gminy Przeworsk.

§ 2

Przedmiotem opracowania miejscowego planu zagospodarowania przestrzennego, zwanego dalej planem, będzie obszar położony od miejscowości Gniewczyzna Tryniecka „Białobrzeżki” do Gniewczyzny Łańcuckiej – z granicą gminy Przeworsk oznaczony na załączniku graficznym do niniejszej uchwały linią koloru żółtego.

§ 3

Wykonanie uchwały powierza się Wójtowi Gminy Tryńcza.

§4


Uchwała wchodzi w życie z dniem podjęcia.

**PRZEWODNICZĄCY  
RADY GMINY TRYNCZA**

*Zofia Nowak*

Załącznik graficzny do Uchwały Nr XXXII/356/2022 Rady  
Gminy Trynca z dnia 01 marca 2022 r.

 granica opracowanego planu

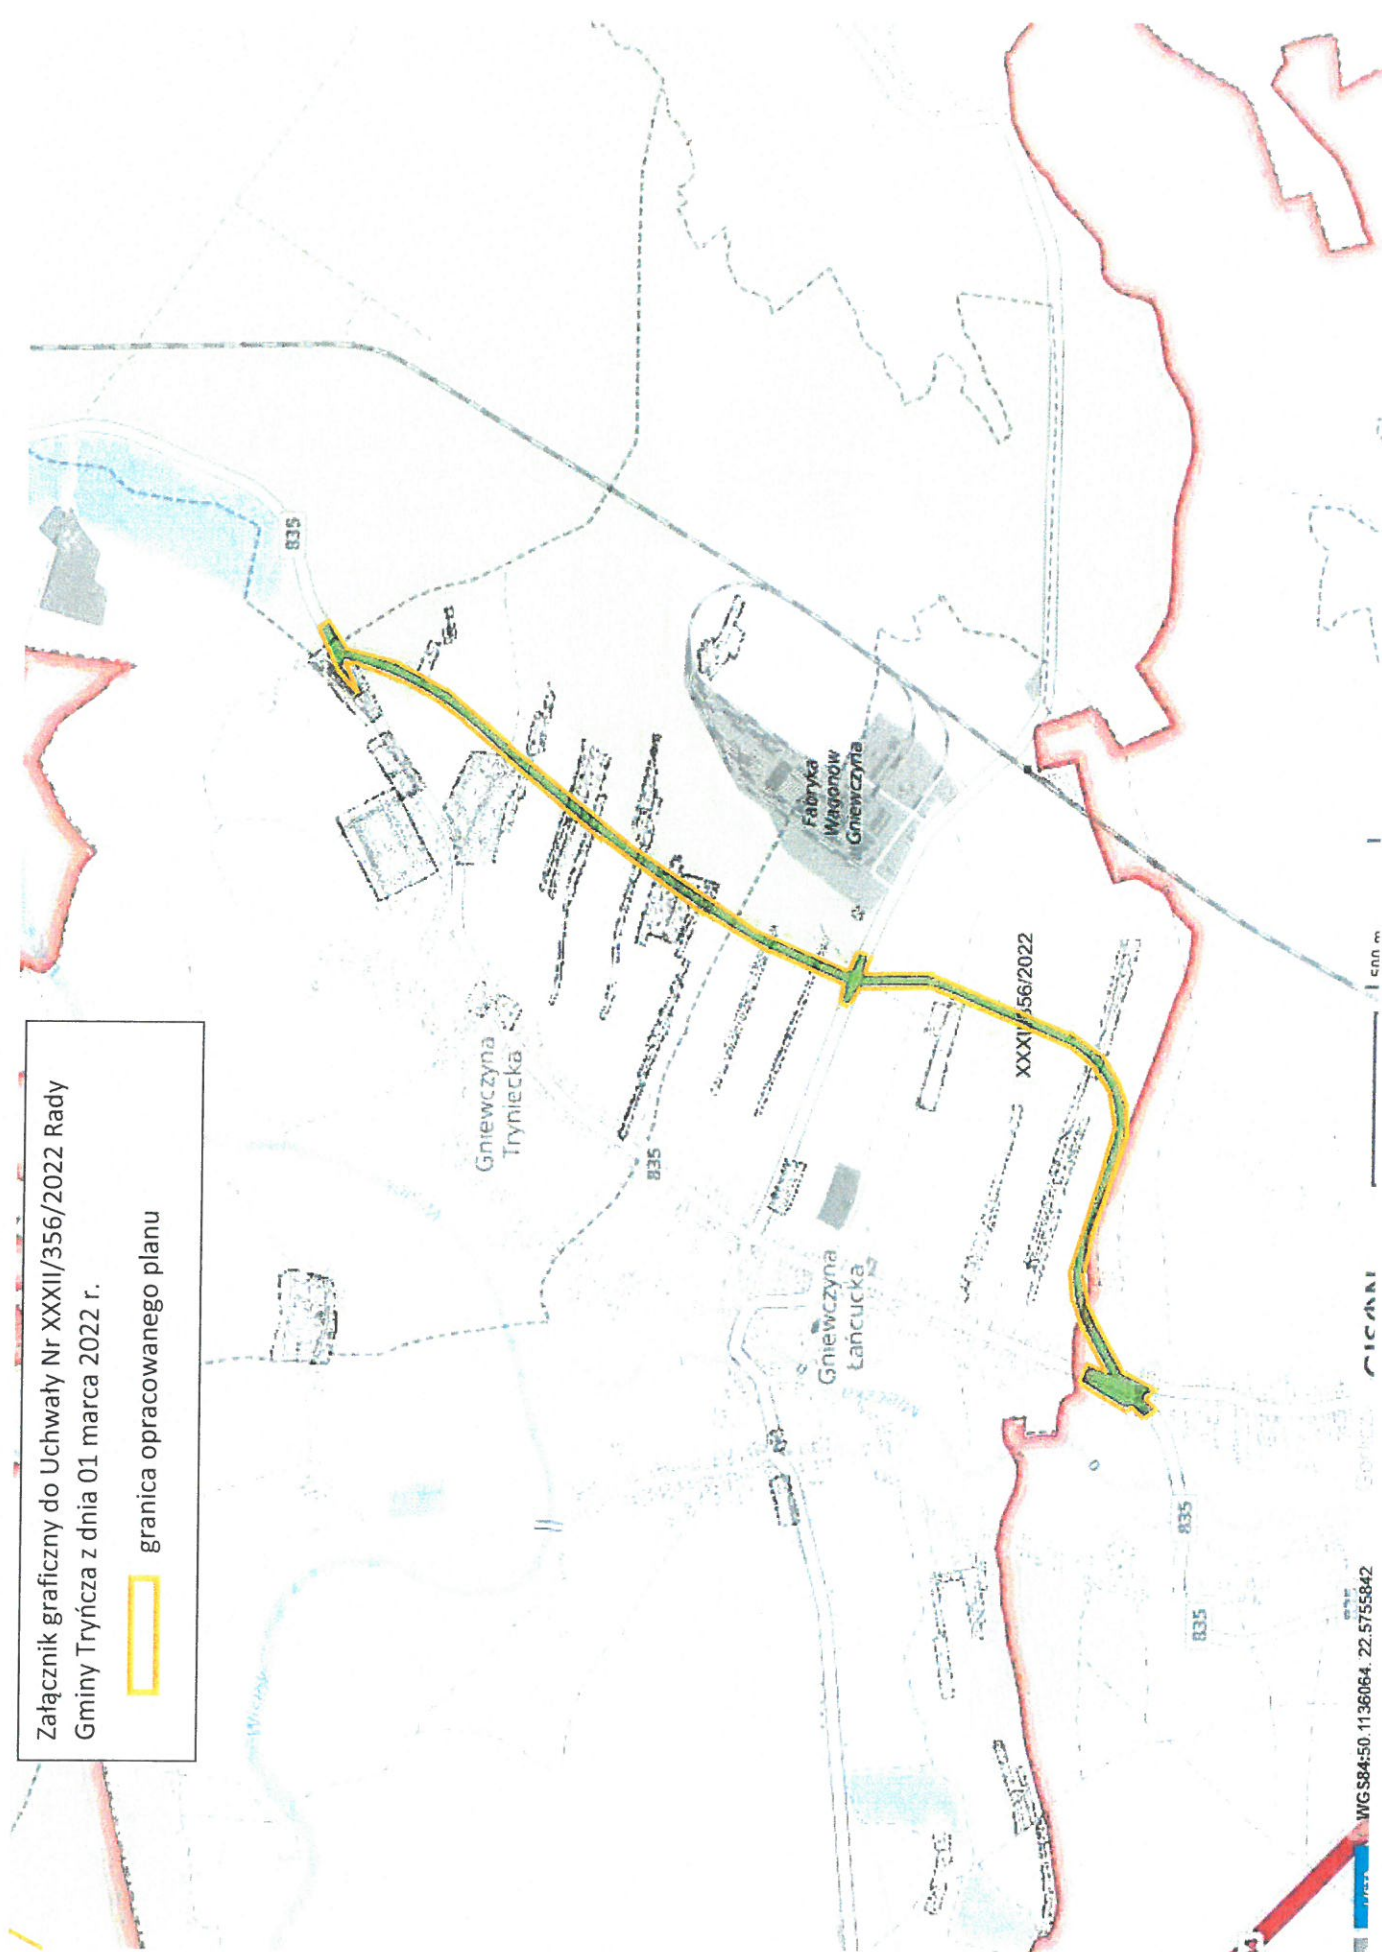

PRZEWODNICZĄCY  
RADY GMINY TRYNCA

*Zofia Nowak*  
Zofia Nowak

WGSR4:50.1136064. 22.5755842