

**Uchwała Nr XXXIII/371/2022**  
**Rady Gminy Tryńcza**  
**z dnia 23 marca 2022 roku**

**w sprawie przystąpienia do sporządzenia miejscowego planu zagospodarowania przestrzennego „Tryńcza – Zawistocze” w gminie Tryńcza z przeznaczeniem na zmianę trasy odcinka drogi krajowej nr 77**

Działając na podstawie art. 18 ust.2 pkt. 5 ustawy z dnia 8 marca 1990 r. o samorządzie gminnym (j.t. Dz. U. z 2022 poz. 559 ) oraz art.14 ust. 1, 2, 4 ustawy z dnia 27 marca 2003 r. o planowaniu i zagospodarowaniu przestrzennym (j.t. Dz. U. z 2022 poz. 503 z póź.zm.) Rada Gminy Tryńcza postanawia:

**§ 1**

Przystąpić do sporządzenia miejscowego planu zagospodarowania przestrzennego z przeznaczeniem terenu pod zmianę trasy odcinka drogi krajowej nr 77 od mostu w Tryńczy – z granicą gminy Leżajsk.

**§ 2**

Przedmiotem miejscowego planu zagospodarowania przestrzennego, będzie obszar położony od mostu w Tryńczy – z granicą gminy Leżajsk oznaczony na załączniku graficznym do niniejszej uchwały linią koloru żółtego.

**§ 3**

Wykonanie uchwały powierza się Wójtowi Gminy Tryńcza.

**§ 4**


Uchwała wchodzi w życie z dniem podjęcia.

PRZEWODNICZĄCY  
RADY GMINY TRYŃCZA

*Zofia Nowak*

Załącznik graficzny do uchwały Nr XXXIII/371/2022  
Rady Gminy Tryńcza z dnia 23 marca 2022 r.  
skala 1 : 5 000

 granica opracowanego planu

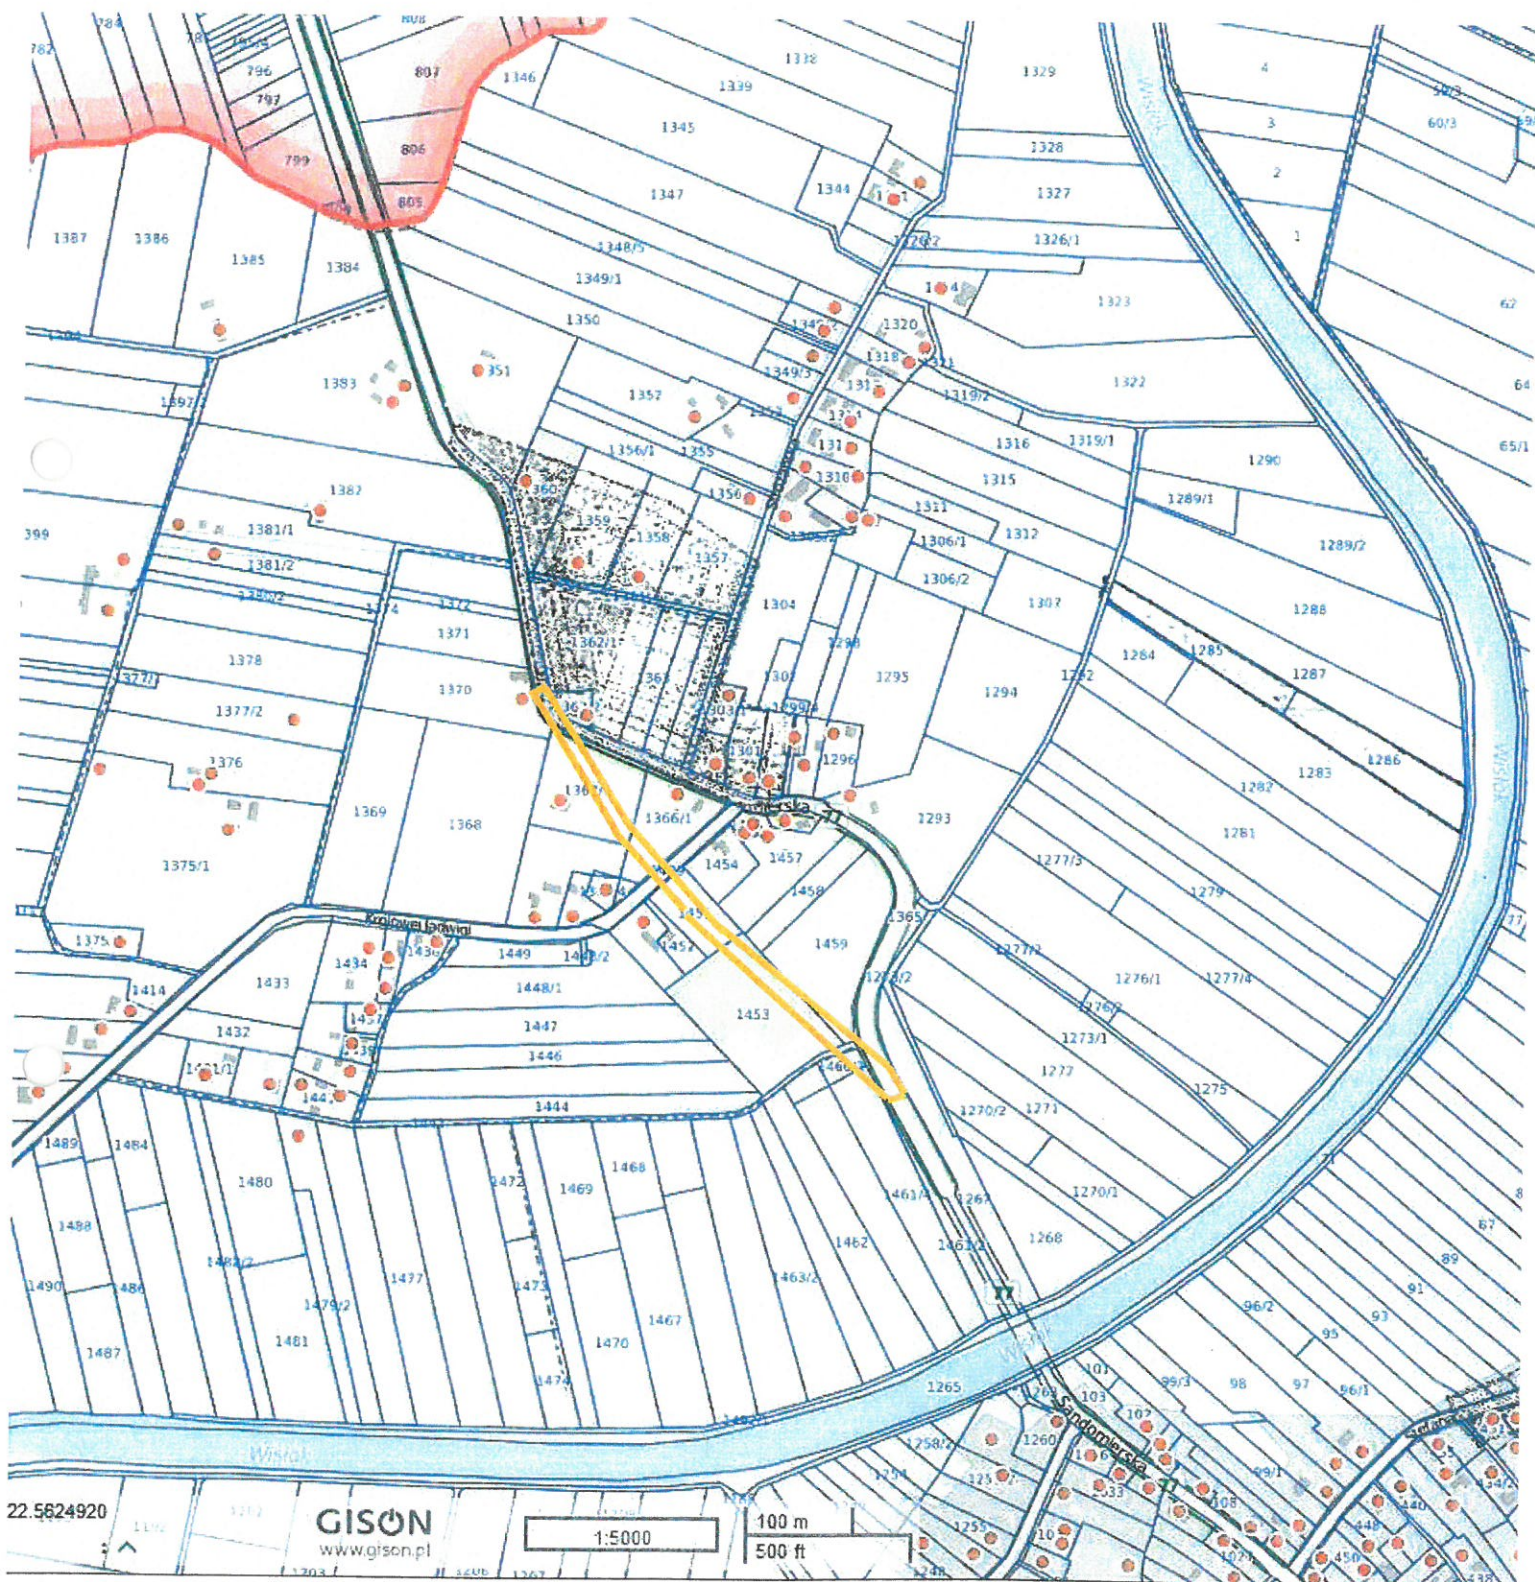

PRZEWODNICZĄCY  
RADY GMINY TRYŃCZA

*Zofia Nowak*