
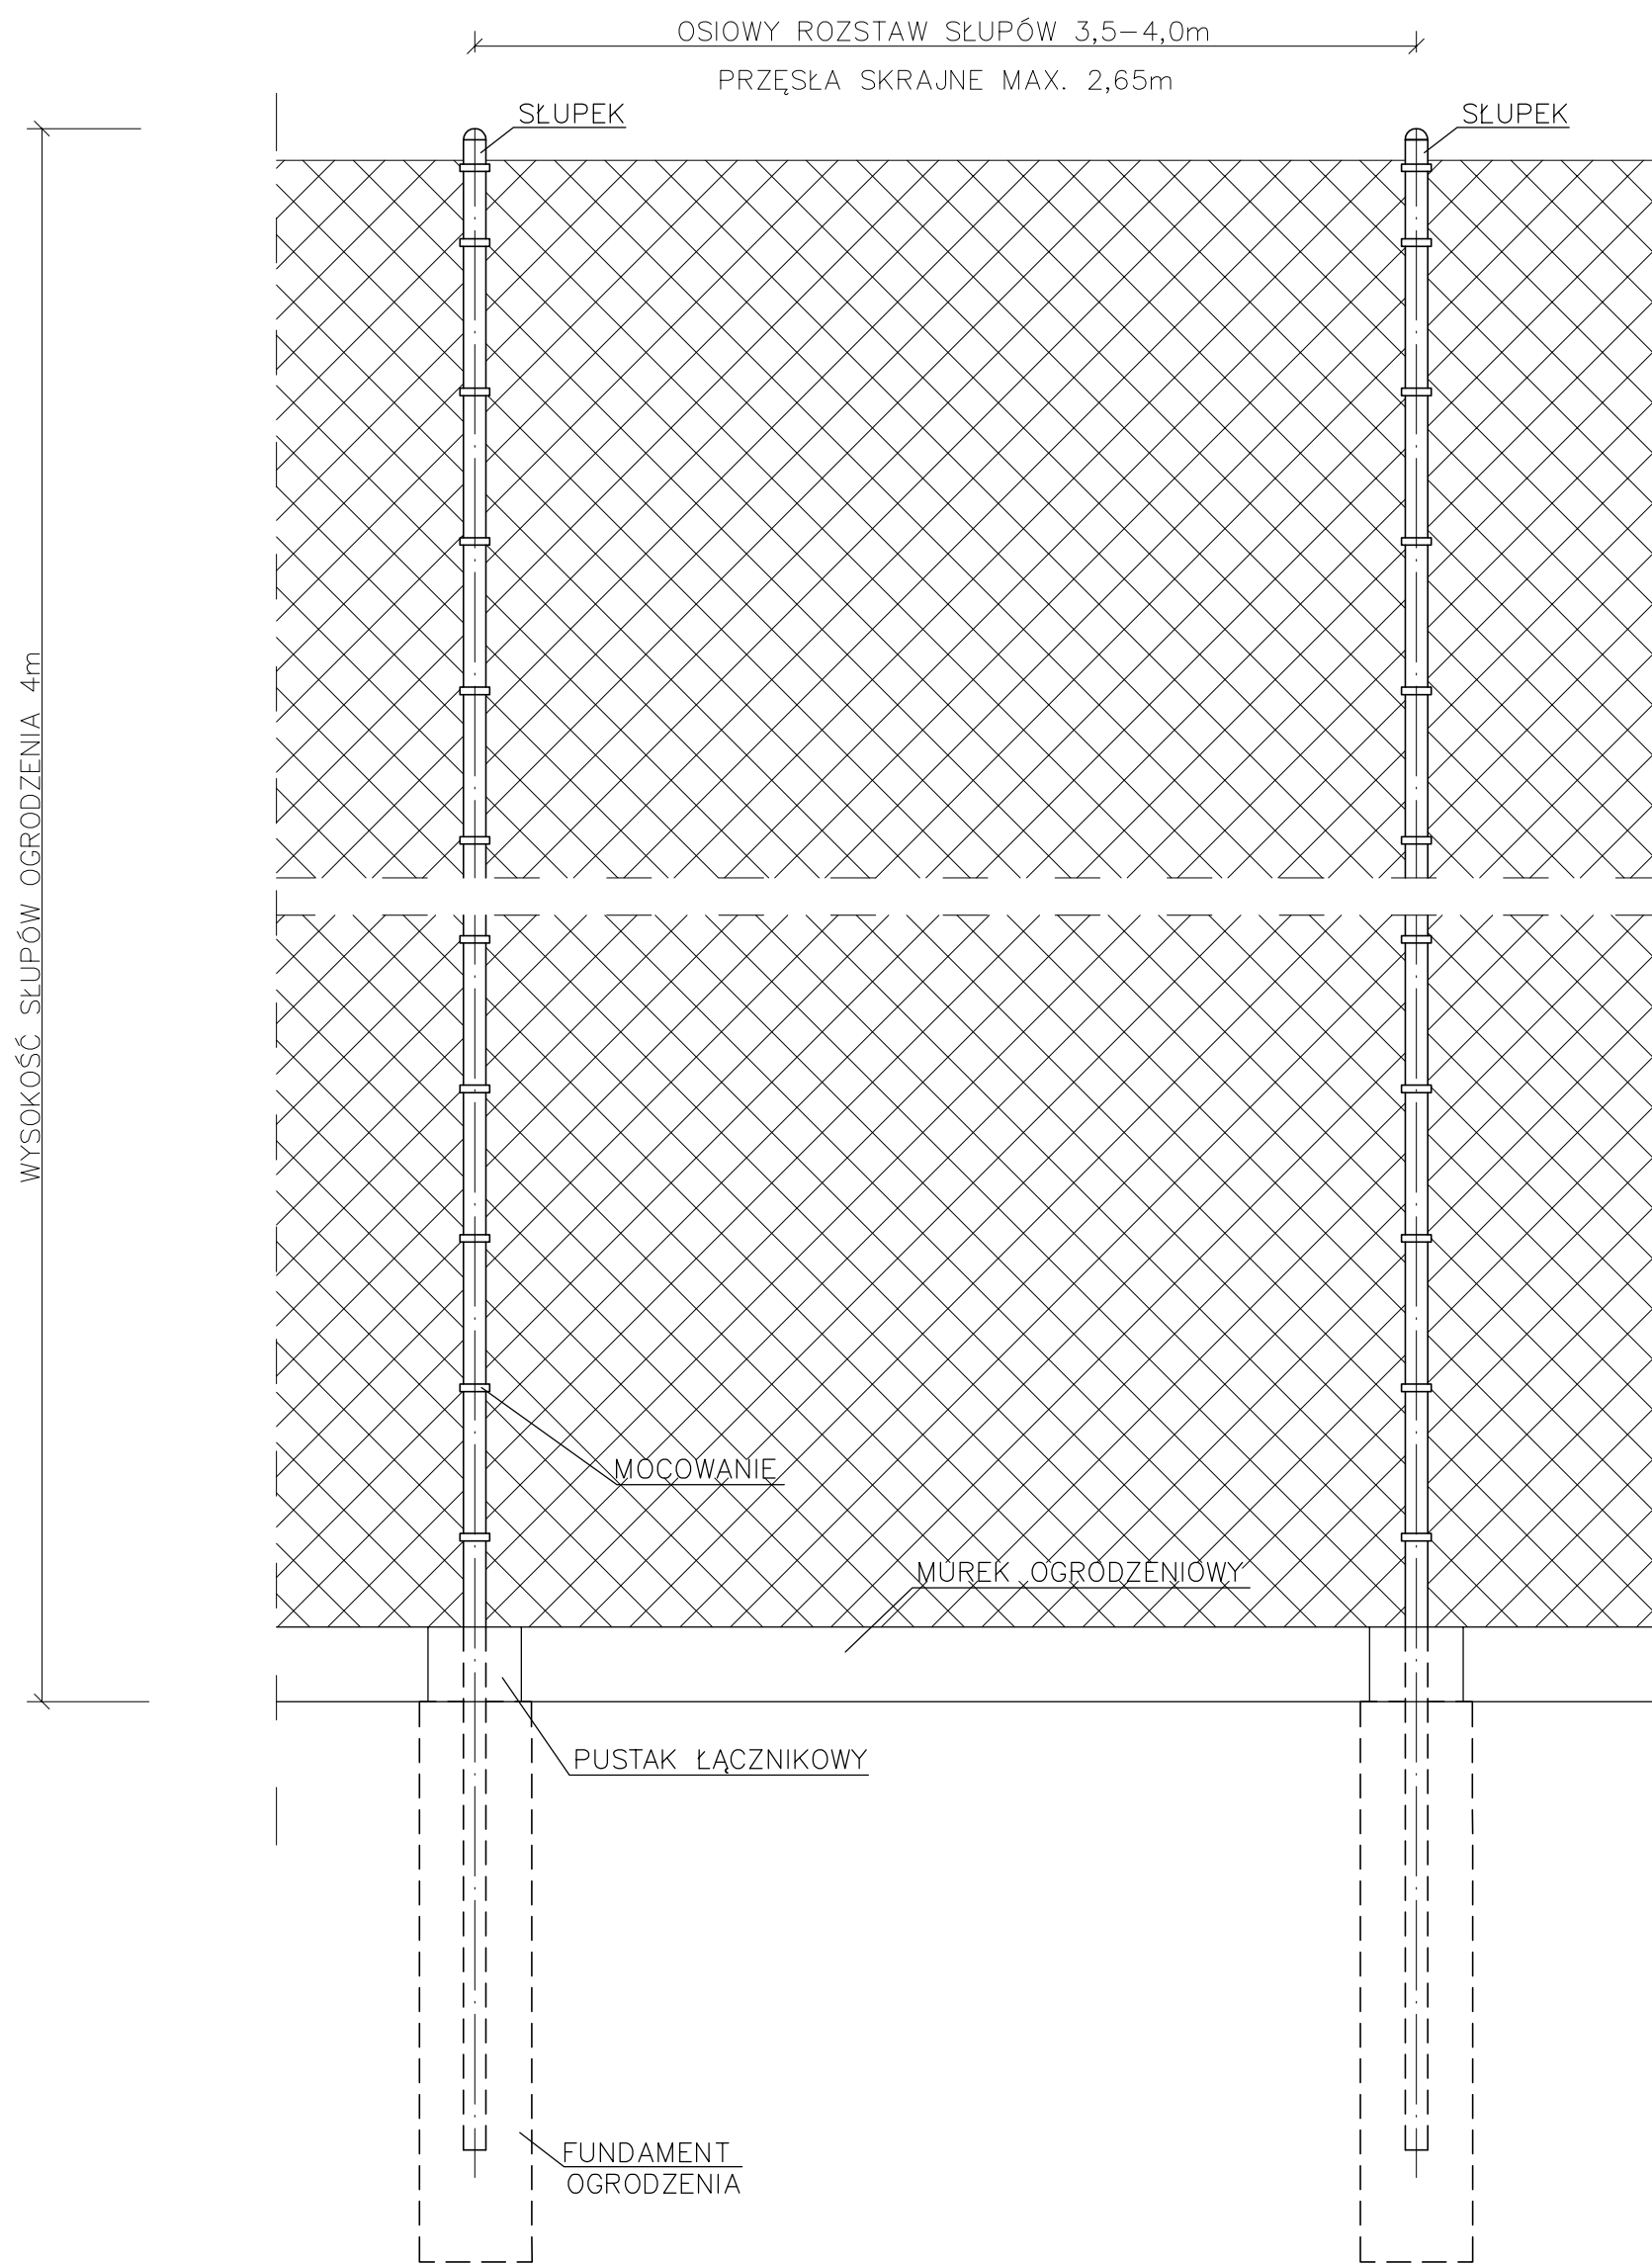


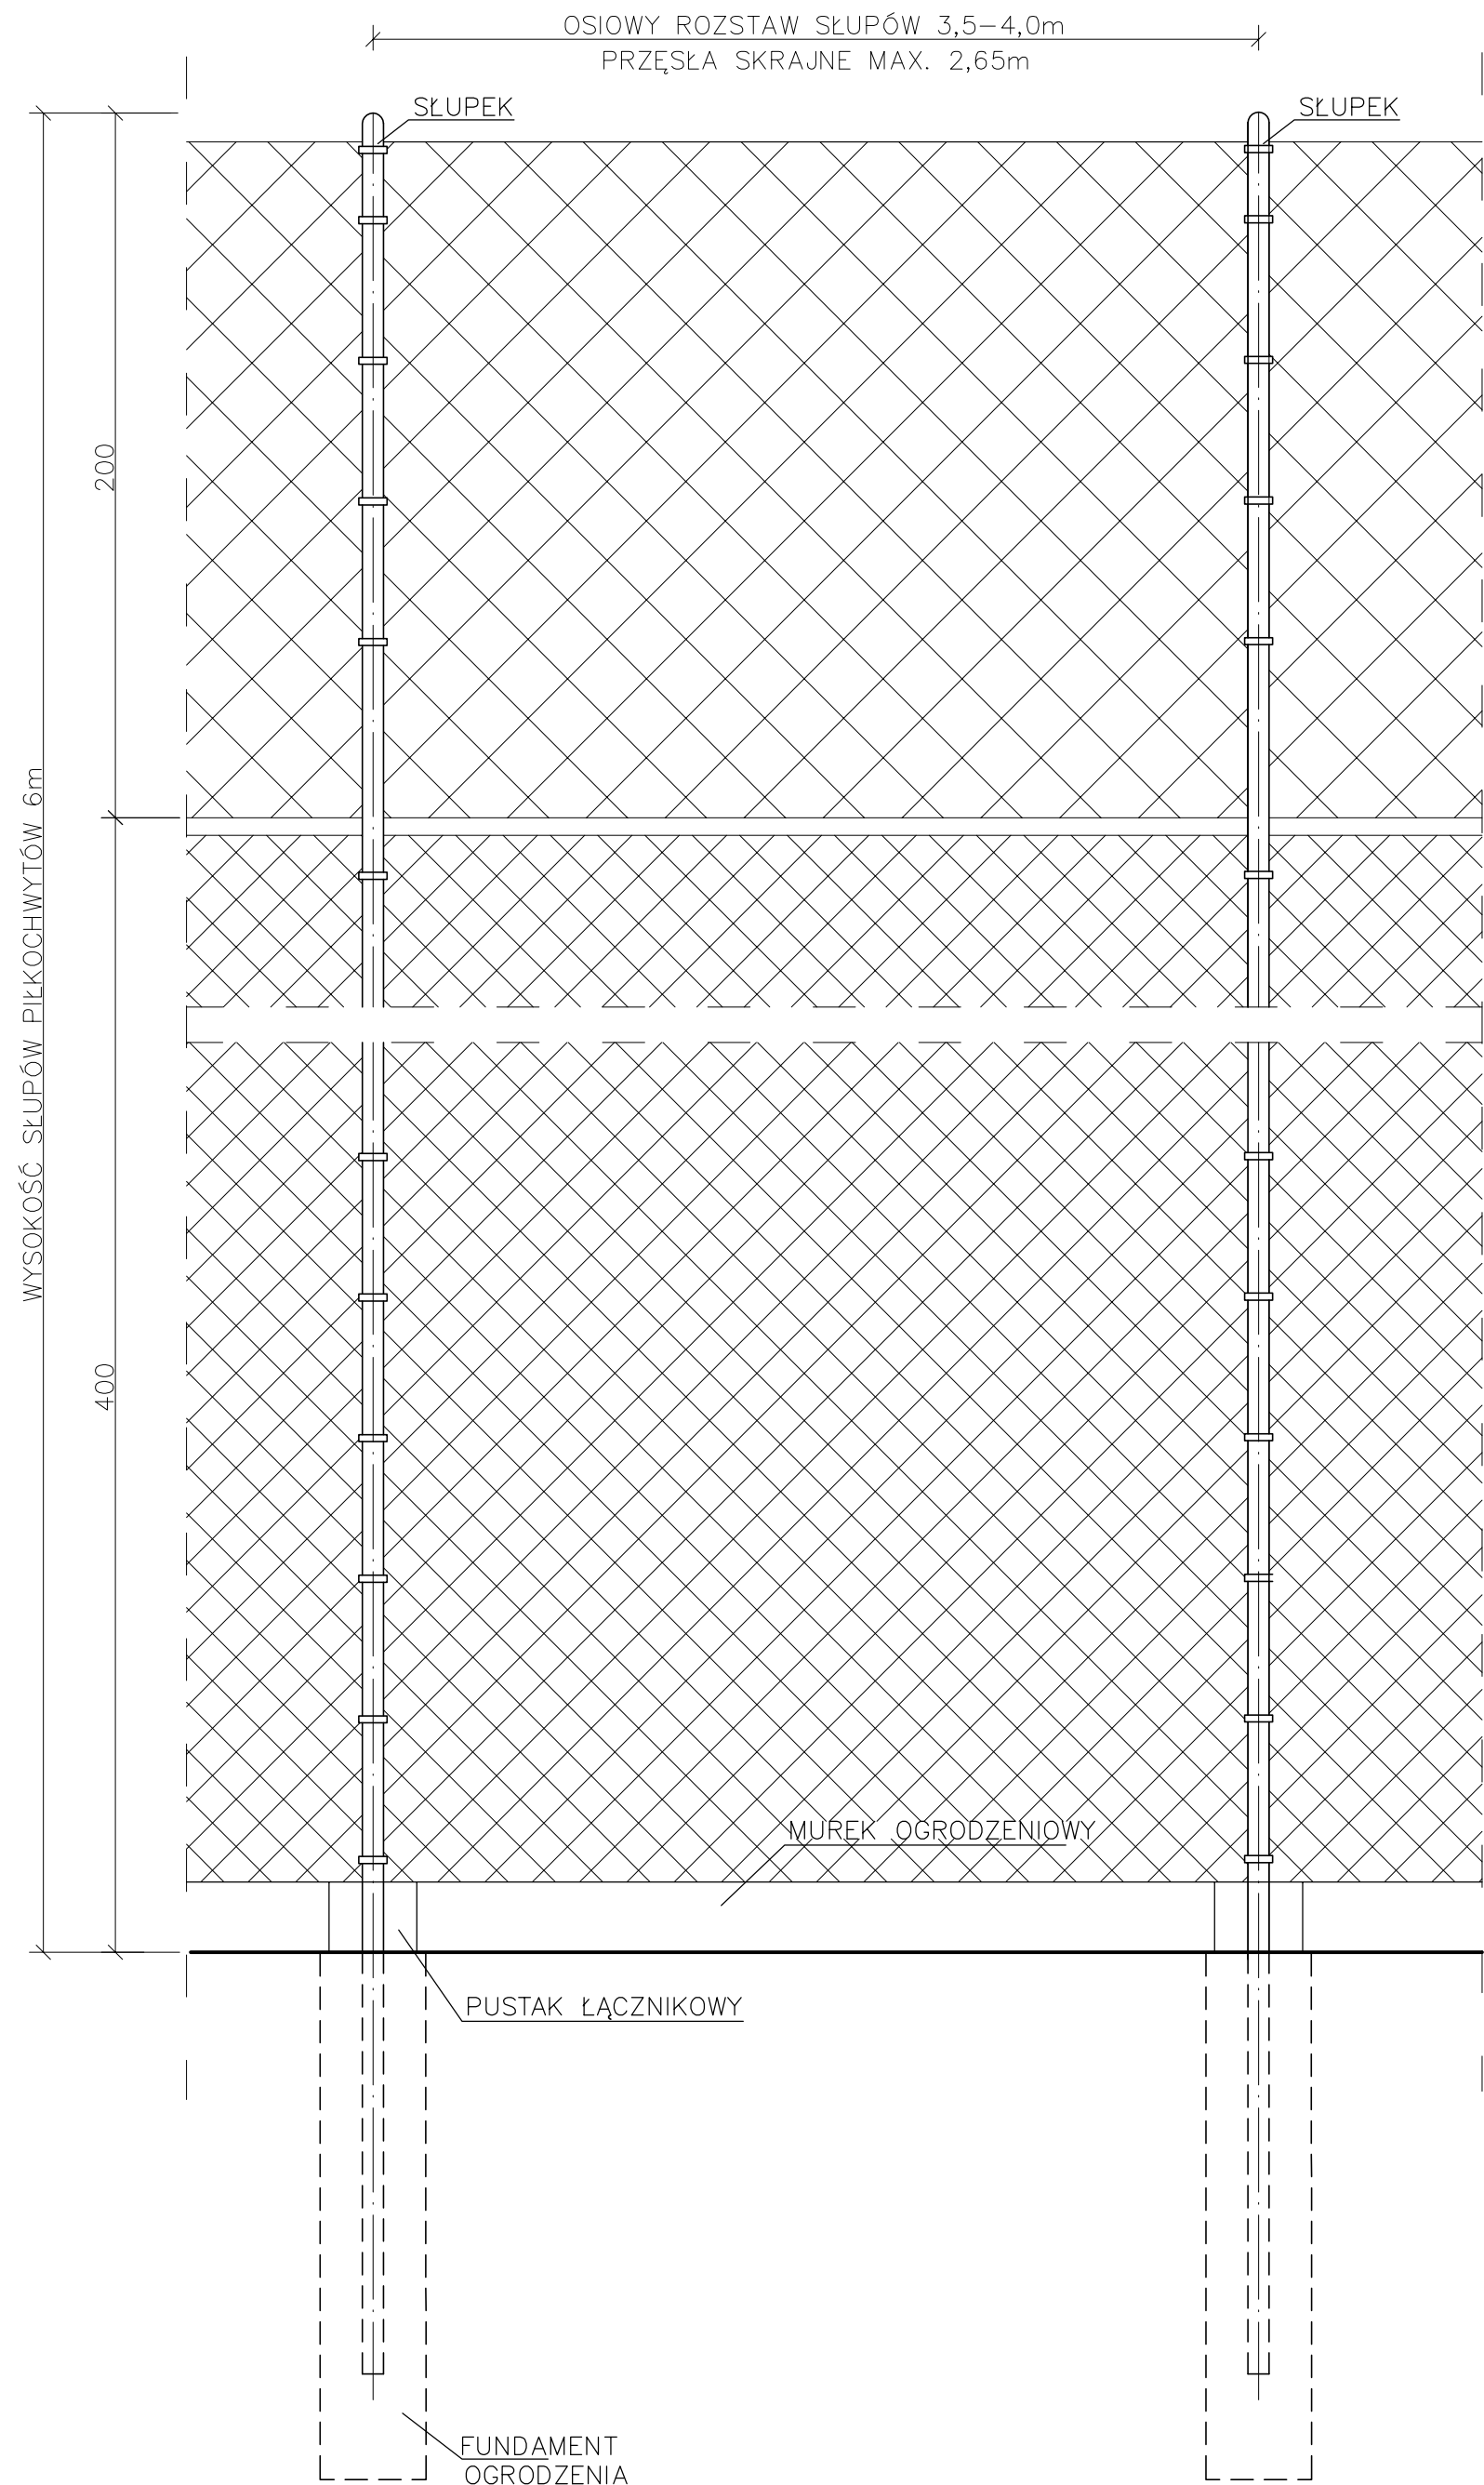

DŁUGOŚĆ OGRODZENIA Z PIŁKOCHWYTÓW WYS. 6m – 64,60 mb
DŁUGOŚĆ OGRODZENIA BOISK WYS. 4m – 204,5 mb

UWAGA!
ELEMENTY OGRODZENIA BOISK NALEŻY DOBRAĆ
WG PRZYJĘTEGO SYSTEMOWEGO ROZWIĄZANIA (np. KANDS)

Zakład Usług Projektowych G. Kalamarz w Przeworsku			
OBIEKT: PROJEKT BUDOWY BOISK SPORTOWYCH Z PROGRAMU "ORLIK 2012" w GORZYCACH			
PRZEDMIOT RYS: OGRODZENIE BOISK	SKALA 1:20	DATA 05,09	NR RYS: 9
PROJEKTOWAŁ: Jan Kojder Elzbieta Żołyniak mgr inż. Dariusz Solak inż. Bogdan Borys	SPECJ. archit. konstr–bud. konstr–bud. konstr–bud.	NR UPR. 132/74	PODPIS: