

GMINA TRYNCZA

„STUDIUM UWARUNKOWAŃ I KIERUNKÓW ZAGOSPODAROWANIA PRZESTRZENNEGO GMINY TRYNCZA”

ETAP II

KIERUNKI ZAGOSPODAROWANIA GMINY TRYNCZA
SKALA OPRACOWANIA 1 : 25 000

STUDIUM UWARUNKOWAŃ I KIERUNKÓW ZAGOSPODAROWANIA PRZESTRZENNEGO GMINY TRYNCZA ZMIANA NR 1

KIERUNKI ZAGOSPODAROWANIA PRZESTRZENNEGO
SKALA 1 : 25 000
ZAŁĄCZNIK NR 4 DO UCHWAŁY NR LI/389/2014
RADY GMINY TRYNCZA
Z DNIA 4 LISTOPADA R.
RYS. NR 1.1

KIERUNKI OCHRONY ZASOBÓW I KSZTAŁTOWANIA ŚRODOWISKA PRZYRODNICZEGO I KULTUROWEGO


STUDIUM UWARUNKOWAŃ I KIERUNKÓW ZAGOSPODAROWANIA PRZESTRZENNEGO GMINY TRYNCZA ZMIANA NR 2 - 5

KIERUNKI ZAGOSPODAROWANIA PRZESTRZENNEGO
SKALA 1 : 25 000
ZAŁĄCZNIK NR 4 DO UCHWAŁY NR XXXVIII/408/2018
RADY GMINY TRYNCZA
Z DNIA 18.08.2018 r.
RYS. NR 1.1.2

KIERUNKI OCHRONY ZASOBÓW I KSZTAŁTOWANIA ŚRODOWISKA

OZNACZENIA DLA TERENÓW OBJĘTYCH ZMIANĄ NR 1:

- Granice obszaru objętego zmianą studium
- Obszary szczególnego zagrożenia powodzią:
- Tereny zalewowe wody Q = 1 - 5%
- Teren eksploatacji złóż
- Zbiorniki wodne - po rekultywacji terenu eksploatacji złóż
- Obszary i zasady ochrony zasobów środowiska naturalnego:
- Wody podziemne:
- GZWP Nr 425 Dębica - Stalowa Wola - Rzeszów

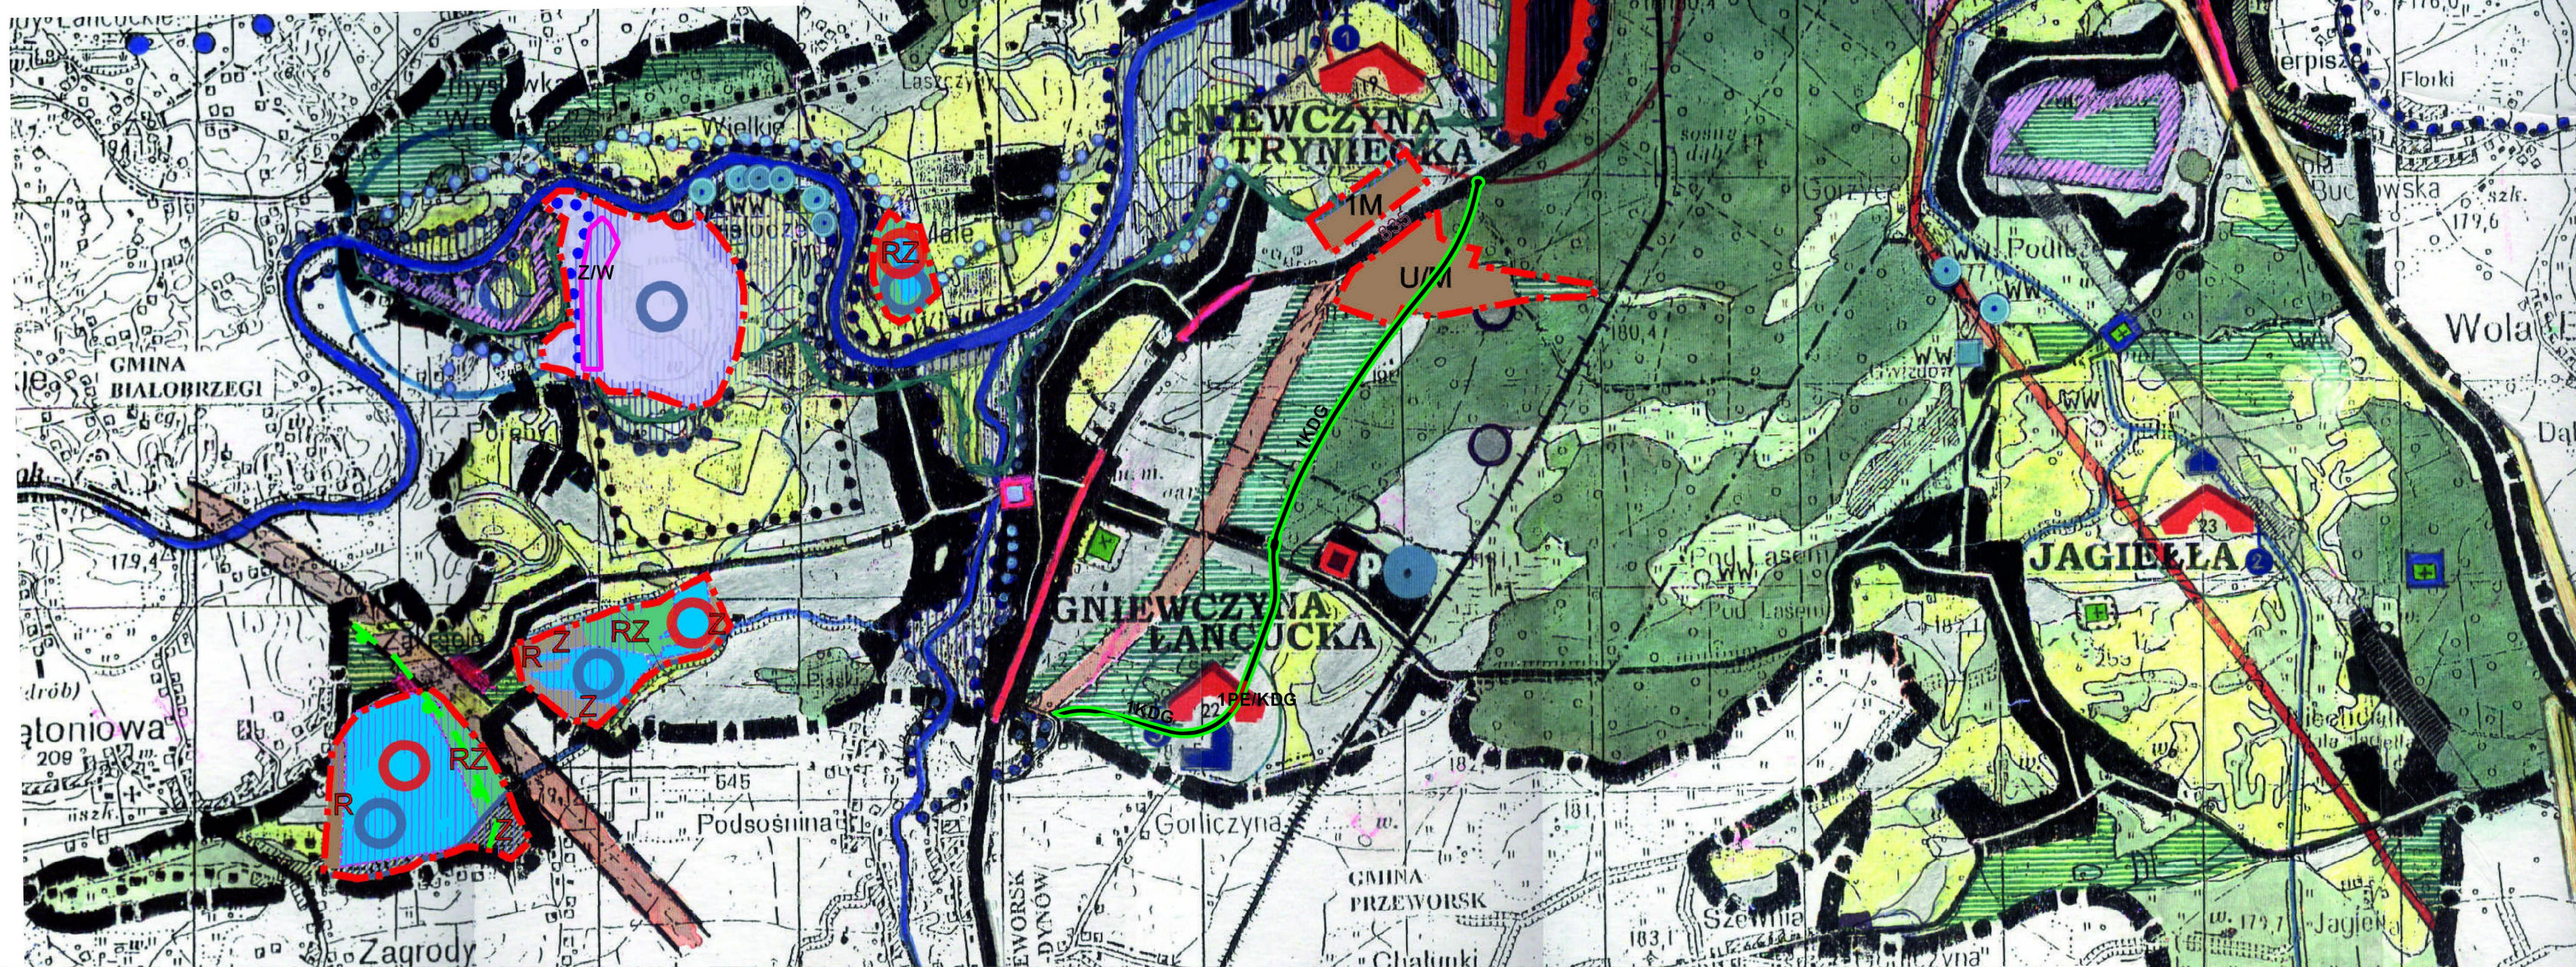

OZNACZENIA DLA TERENÓW OBJĘTYCH ZMIANAMI NR 2 - 5 STUDIUM:

- Granice terenów objętych zmianami Studium
- Granica gminy
- Granica sołectwa
- Autostrada A4
- Droga krajowa nr 77
- Droga wojewódzka nr 835
- Drogi powiatowe

- Wody powierzchniowe (otwarte): tereny poeksploatacyjne, potok Strzyganka
- Tereny leśne
- Projektowane dolesienia
- Tereny zieleni
- Tereny rekreacji i zieleni
- Tereny zabudowy mieszkaniowej i rekreacji
- Tereny zabudowy mieszkaniowej
- Tereny usług i zabudowy mieszkaniowej
- Tereny będące własnością gminy

- Zasoby środowiska przyrodniczego:
- Granica Sieniawskiego Obszaru Chronionego Krajobrazu
- Tereny górnicze:
- Gniewczyzna Łańcucka - Zakręcie - Pole A
- Gniewczyzna Łańcucka - Zakręcie - Pole B
- Gniewczyzna Łańcucka SW
- Obszar szczególnego zagrożenia powodzią:
- Obszar szczególnego zagrożenia powodzią Q=1%

OZNACZENIA DLA TERENU OBJĘTEGO ZMIANĄ NR 6 STUDIUM:

- Granica obszaru objętego zmianą Studium
- Tereny użytków zielonych i zbiornika poeksploatacyjnego
- Obszar szczególnego zagrożenia powodzią:
- Obszar szczególnego zagrożenia powodzią Q=1%
- Zbiorniki wodne - po rekultywacji terenu eksploatacji złóż
- Obszary i zasady ochrony zasobów środowiska naturalnego:
- Wody podziemne: GZWP Nr 425 Dębica - Stalowa Wola - Rzeszów

OZNACZENIE DLA TERENU OBJĘTEGO ZMIANĄ NR 7 STUDIUM:

- Granica obszaru objętego zmianą Studium
- obwódnicą w ciągu drogi wojewódzkiej nr 835, w tym:
- 1KDG - teren drogi publicznej głównej
- 1PE/KDG - teren eksploatacji złóż naturalnych z docelowym przeznaczeniem pod drogę publiczną główną
- Obszary i zasady ochrony zasobów środowiska naturalnego:
- Wody podziemne: GZWP Nr 425 Dębica - Stalowa Wola - Rzeszów

ZAŁĄCZNIK GRAFICZNY NR 1 DO UCHWAŁY Nr XXVIII/69/2020 RADY GMINY TRYNCZA z dnia 17.11.2020r.

GŁÓWNI PROJEKTANCI	UPR	PODPIS	DATA
mgr inż. arch. Alicja STROJNY	1357		1999-2000
inż. arch. Maria ZIENKIEWICZ	66		Nr rys.

KIERUNKI OCHRONY ZASOBÓW I KSZTAŁTOWANIA ŚRODOWISKA PRZYRODNICZEGO I KULTUROWEGO OZNACZENIA:

- OZNACZENIA OGÓLNE
- GRANICA GMINY
- GRANICA SOŁECTWA
- DROGA KRAJOWA I WOJEWÓDZKA
- PROJEKTOWANA TRASA AUTOSTRADY A-4
- PROJEKTOWANA OBWODNICA NA CIĄGU DROGI NR 835
- LINIA KOLEJOWA
- TERENY ZAINWESTOWANE
- WODY OTWARTE
- TERENY ŁĄK I PASTWISK
- GRUNTY ROLNE KLAS I - III
- GRUNTY ROLNE KLAS IV
- TERENY ZALEWOWE - WODY 1%
- TERENY ZALEWOWE - WODY 2%
- OCHRONA ŚRODOWISKA PRZYRODNICZEGO O CHARAKTERZE PONADLOKALNYM OBJĘTE I PROJEKTOWANE DO OŚCIECIA OCHRONA PRAWNA Sieniawski Obszar Chronionego Krajobrazu
- ZMYŚŁOWSKI Obszar Chronionego Krajobrazu
- PROJEKTOWANY KORYTARZ EKOLOGICZNY OCHRONY DOLINY WISŁOKA - EONET
- GŁÓWNY ZBIORNIK WÓD PODZIEMNYCH 426 Dębica - Stalowa Wola - Rzeszów
- ISTNIEJĄCE KOMPLEKSY LEŚNE - DO UTRZYMANIA
- PROJEKTOWANE DOLESZENIA
- GŁĘBY MURSOWO-TORFOWE
- GRANICA OBSZARU NAJWYŻSZEJ OCHRONY OD GZWP NR 426
- GRANICA OBSZARU WYSOKIEJ OCHRONY OD GZWP NR 426
- ZBIORCZE UJĘCIA WODY ZE STREFA OCHRONY SANITARNEJ
- WODY WYMAGAJĄCE PODNIESIENIA KLASY CZYSTOŚCI
- ZBIORNIK AKUMULACYJNY ŚCIEKÓW CUKROWNI PRZEWORSK
- Obszar górniczy gazu ziemnego „Żółnia - Łańcucki”
- UDOKUMENTOWANE ZŁOŻA KOPALIN POSPOLITYCH
- ZASIEG OGRANICZEN ZAINWESTOWANIA
- OD ISTNIEJĄCEGO I PROJEKTOWANEGO SPOSOBU
- CZYNNY CMENARZE ZE STREFĄ OCHRONY
- KORYTARZ OGRANICZEN OD PRZESYŁOWYCH GAZOCIĄGÓW WYSOKOPRĘŻNYCH
- KORYTARZ OGRANICZEN OD RADIOLINII
- KORYTARZ OGRANICZEN OD PRZESYŁOWYCH GAZOCIĄGÓW WYSOKOPRĘŻNYCH
- ZEWNETRZNA STREFA OCHRONY SANITARNEJ OD UJĘĆ WODY
- PROJEKTOWANA LOKALIZACJA ZBIORCZEJ OCZYSZCZALNI ŚCIEKÓW
- TERENY WYMAGAJĄCE OGRANICZENIA CIĄŻLIWOŚCI
- ISTNIEJĄCE SKŁADOWISKO ODPADÓW KOMUNALNYCH
- ISTNIEJĄCE ZAKŁADY PRZEMYSŁOWE I URZĄDZENIA ZWIĄZANE Z ICH OBSŁUGĄ
- TERENY ZABUDOWY MIESZKANIOWEJ NARAŻONE NA CIĄŻLIWOŚĆ WYWOŁANĄ RUCHEM DROGOWYM
- TERENY ZAINWESTOWANE I POŁOŻONE PRZY PROJEKTOWANEJ TRASIE AUTOSTRADY A-4
- PROJEKTOWANA REKULTYWACJA
- Obszar zbiornika i nadbrzeża wymagający przystosowania na cele rekreacji
- TERENY PO LIKWIDOWANYCH WYSTYPKACH ŚMIECI
- TERENY POEKSPLOATACYJNE - PROJEKTOWANE ZBIORNIKI WODNE
- ŚRODOWISKO KULTUROWE
- ZESPÓŁY OBJĘTE OCHRONĄ KONSERWATORSKĄ „strefa A”
- ZESPÓŁY KOŚCIELNE (Trynca, Gniewczyzna), ZESPÓŁ FRANCISZKANEK (Gorzyce)
- ZESPÓŁ DWORSKI (Trynca)
- ZABYTKOWE CMENARZE III W. WOJNY ŚWIATOWEJ
- KAPLICZKI, KRZYŻE PRZYDROŻNE - IŁOŚĆ WG. SOŁECTW
- POJEDYNCZE OBIEKTY ZABYTKOWE - IŁOŚĆ WG. SOŁECTW
- KIERUNKI PRZEKSZTAŁCEN ZASOBÓW KULTUROWYCH „strefa B”
- ZACHOWANE UKŁADY URBANISTYCZNE ZABUDOWY WIEJSKIEJ, WYMAGAJĄCE UTRZYMANIA
- OBIEKTY Z PROJEKTOWANĄ SI REFA EKSPLOATACJI „E”
- KOŚCIOŁ W TRYNCZY, KOŚCIOŁ W GNIEWCZYŹNIE
- Obszary objęte strefą ochrony krajobrazu „K”
- ZABYTKOWE ZAŁOŻENIE PARKOWE - DO ODTWORZENIA
- ZABYTKOWE CMENARZE

OZNACZENIA DLA TERENÓW OBJĘTYCH ZMIANAMI NR 2 - 5 STUDIUM (c.d.):

- Obszar zbiornika i nadbrzeża wymagający przystosowania na cele rekreacji
- Zbiorniki wodne - po rekultywacji terenu eksploatacji złóż
- Obszary i zasady ochrony zasobów środowiska naturalnego:
- Wody podziemne:
- GZWP Nr 425 Dębica - Stalowa Wola - Rzeszów
- Ograniczenia w sposobie zainwestowania terenu: strefa bezpieczeństwa od przesyłowych gazociągów wysokoprężnych Ø 700 i Ø 300

STUDIUM UWARUNKOWAŃ I KIERUNKÓW ZAGOSPODAROWANIA PRZESTRZENNEGO GMINY TRYNCZA zmiana nr 6 rys. nr 1.1.3

STUDIUM UWARUNKOWAŃ I KIERUNKÓW ZAGOSPODAROWANIA PRZESTRZENNEGO GMINY TRYNCZA zmiana nr 7 rys. nr 1.1.4

Załącznik nr 4
do uchwały nr XXVIII/301/2021
Rady Gminy Trynca
z dnia 28 września 2021 r.

Załącznik nr 4
do uchwały nr/.....
Rady Gminy Trynca
z dniar.