

GMINA TRYNCZA

„STUDIUM UWARUNKOWAŃ I KIERUNKÓW ZAGOSPODAROWANIA PRZESTRZENNEGO GMINY TRYNCZA”

ETAP II :

KIERUNKI ZAGOSPODAROWANIA GMINY TRYNCZA
SKALA OPRACOWANIA 1 : 25 000

STUDIUM UWARUNKOWAŃ I KIERUNKÓW ZAGOSPODAROWANIA PRZESTRZENNEGO GMINY TRYNCZA ZMIANA NR 1

KIERUNKI ZAGOSPODAROWANIA
PRZESTRZENNEGO
SKALA 1 : 25 000

ZALĄCZNIK NR 5 DO UCHWAŁY
NR LI/389/2014
RADY GMINY TRYNCZA
Z DNIA 4 LISTOPADA 2014 R.

rys. nr 1.2

KIERUNKI ZAGOSPODAROWANIA TERENÓW ZABUDOWANYCH
I PRZEZNACZONYCH DO ZAINWESTOWANIA

STUDIUM UWARUNKOWAŃ I KIERUNKÓW ZAGOSPODAROWANIA PRZESTRZENNEGO GMINY TRYNCZA ZMIANA NR 2 - 5

KIERUNKI ZAGOSPODAROWANIA
PRZESTRZENNEGO
SKALA 1 : 25 000


ZALĄCZNIK NR 5 DO UCHWAŁY
NR XXXVIII/408/2018
RADY GMINY TRYNCZA
Z DNIA 18.08.2018 r.

rys. nr 1.2.2

KIERUNKI ZAGOSPODAROWANIA TERENÓW ZABUDOWANYCH
I PRZEZNACZONYCH DO ZAINWESTOWANIA

OZNACZENIA DLA TERENÓW OBJĘTYCH ZMIANĄ NR 1:

- Granicę obszaru objętego zmianą Studium
- Przeznaczenie terenu w granicach zmiany Studium:
- Tereny eksploatacji złóż
- Projektowane zagospodarowanie obszaru dla potrzeb rekreacji (zbiorniki wodne rekreacyjne, hodowlane)

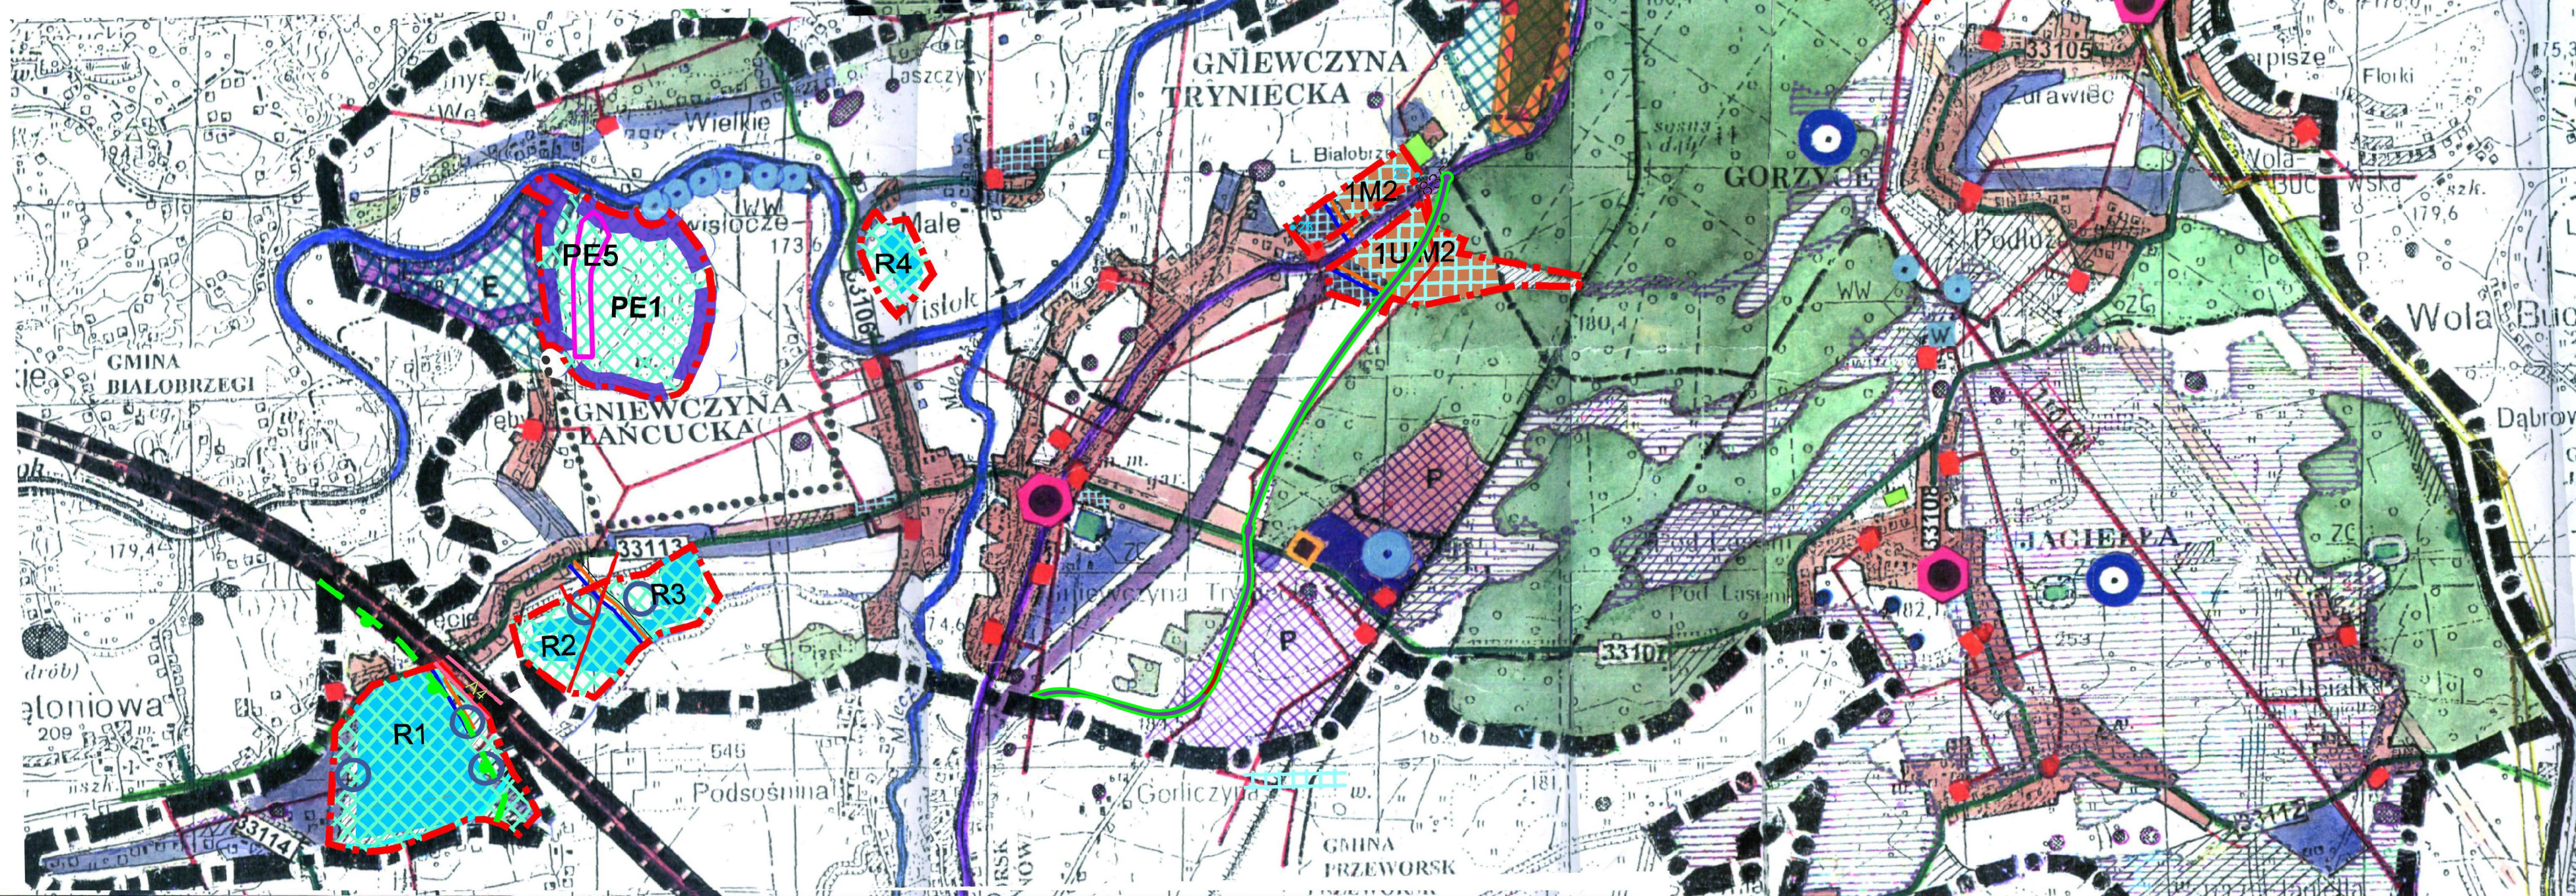

OZNACZENIA DLA TERENÓW OBJĘTYCH ZMIANAMI NR 2 - 5 STUDIUM:

- Granicę terenów objętych zmianą Studium
- Granicę gminy
- Granicę sołectwa
- Autostrada A4
- Droga krajowa nr 77
- Droga wojewódzka nr 835
- Drogi powiatowe
- Tereny leśne
- Wody powierzchniowe otwarte
- Cyły teren w granicach opracowania
- GZWP Nr 425 Dębica - Stalowa Wola - Rzeszów
- Granicę Sieniawskiego Obszaru Chronionego Krajobrazu
- Stanowiska archeologiczne
- Tereny ochrony pośredniej ujęcia wody podziemnej w Świętosiowej
- Tereny objęte opracowaniami mpzp
- Projektowane powiększenie terenów budowlanych: 1M2, 2M2, 1U/M2
- Projektowane zagospodarowanie obszaru dla potrzeb rekreacji
- Projektowane rejonu lokalizacji zabudowy rekreacyjnej i letniskowej
- Tereny upraw rolnych i użytków zielonych
- Gazociąg Ø 700 i Ø300 ze strefą bezpieczeństwa
- Sieć elektroenergetyczna średnich napięć
- Główne kierunki przebiegu sieci kanalizacyjnej
- Główne kierunki przebiegu sieci wodociągowej, gminnej
- Tereny mienia komunalnego

STUDIUM UWARUNKOWAŃ I KIERUNKÓW ZAGOSPODAROWANIA PRZESTRZENNEGO			
GŁÓWNI PROJEKTANCI	UPR #	PODPIS	DATA
mgr inż. arch. Alicja STROJNY	1357		1999-2000
Inż. arch. Maria ZIENKIEWICZ	66		Nr rys.

ZALĄCZNIK GRAFICZNY NR 2 DO UCHWAŁY Nr XXVIII/301/2021 RADY GMINY TRYNCZA z dnia 17.XI.2020 r.

ZMIANA NR 1 STUDIUM ZOSTAŁA
UCHWAŁONA UCHWAŁĄ
NR LI/389/2014
RADY GMINY TRYNCZA
Z DNIA 4 LISTOPADA 2014 R.

KIERUNKI ZAGOSPODAROWANIA OBSZARÓW ZABUDOWANYCH I PRZEZNACZONYCH DO ZAINWESTOWANIA

OZNACZENIA :

- OZNACZENIA OGÓLNE
- GRANICA GMINY
- GRANICA SOŁECTWA
- DROGA KRAJOWA
- DROGA WOJEWÓDZKA
- DROGI POWIATOWE
- LINIA KOLEJOWA - DWORZEC KOLEJOWY
- TERENY LEŚNE
- TERENY UPRAW ROLNYCH I UŻYTKÓW ZIELONYCH
- TERENY ZMIELOROWANE
- WODY POWIERZCHNIOWE
- ISTNIEJĄCE OBWAŁOWANIA
- TERENY PROWADZONEJ EKSPLOATACJI ZŁÓŻ
- TERENY MIENIA KOMUNALNEGO
- OBZASY O OKREŚLONYCH PRAWNIE WARTOŚCIACH ZAGOSPODAROWANIA :
SIENIAWSKI OBSZAR CHRONIONEGO KRAJOBRAZU
- OBSZAR GÓRNICZY GAZU ZIEMNEGO ŻOŁYŃSKA - LEŻAJSKI
- GŁÓWNY ZBIORNIK WÓD PODZIEMNYCH NR 427 ZE STREJĄ
- STANOWISKA ARCHEOLOGICZNE (STREFY OW)
- TERENY OBJĘTE OPRACOWANIAMIPMPZP
- BUDOWNICTWO MIESZKANIOWE I USŁUGI TOWARZYSZĄCE
- TERENY BUDOWNICTWA MIESZKANIOWEGO I USŁUG,
ZAGOSPODAROWANE I PRZEWIDZIANE POD ZABUDOWĘ
- PROJ. POWIĘKSZANIE TERENÓW BUDOWLANYCH
- TERENY PRZEZNACZONE NA CELE BUDOWLANE PO WYKONANIU
OBWAŁOWAŃ
- REJONY LOKALIZACJI ZESPÓŁÓW USŁUG TWORZĄCYCH
CENTRUM
- PRZEMYSŁ I RZEMIOSŁO
- REKREACJA I WYPOCZYNEK
- TERENY ZIELENI SPORTU I REKREACJI DO UTRZYMANIA
- PROJEKTOWANE ZAGOSPODAROWANIE OBSZARU DLA
POTRZEB REKREACJI
- PROJEKTOWANE REJONY LOKALIZACJI ZABUDOWY
REKREACYJNEJ I LETNISKOWEJ
- GOSPODARKA KOMUNALNA
- ISTN. SKŁADOWISKO ODPADÓW Z ZASIEGIEM OGRANICZEN
- PROJEKTOWANA LOKALIZACJA OCZYSZCZALNI ŚCIEKÓW
- CMENTARZE Z PROJ. KIERUNKAMI ICH POWIĘKSZENIA
- SYSTEM INFRASTRUKTURY TECHNICZNEJ-OGRODZENIA I KIERUNKI REALIZACJI
ZBIORCZE UJĘCIA WODY - STACJA UZDATNIANIA W
- PRZEBIEG GAZOCIĄGÓW WYSOKOPR. Ø 700 I Ø 300
- STACJE RED. - POMIAR. GAZU
- PRZEBIEG LINII ENERG. NAP. 750 KV I PROJEKTOWANEJ 400 KV
- PRZEBIEG LINII ENERGETYCZNEJ 110 KV
- SIECI WYS. NAP. ZE STACJAMI TRANSFORMACYJNYMI
- KORYTARZ PRZEBIEGU RADIOLINII
- PROJ. REALIZACJA ŚWIATŁOWOJU
- PROJ. TELEF. MASZTY ANTENOWE
- OBZASY REZERWOWANE NA REALIZACJĘ ZADAŃ PONADLOKALNYCH
- PROJEKTOWANY PRZEBIEG TRASY AUTOSTRADY A4
- PROJEKTOWANA ZMIANA TRASY DROGI WOJEWÓDZKIEJ
- PROJEKTOWANIE: REALIZACJA OBWAŁOWAŃ RZĘK WISŁOK I SAN
- PROJ. KONTYNUACJA OBWAŁOWAŃ RZĘK WISŁOK I SAN

OZNACZENIA DLA TERENÓW OBJĘTYCH ZMIANĄ NR 1:

- Granicę obszaru objętego zmianą Studium
- Przeznaczenie terenu w granicach zmiany Studium:
- Tereny eksploatacji złóż
- Projektowane zagospodarowanie obszaru dla potrzeb rekreacji (zbiorniki wodne rekreacyjne, hodowlane)

STUDIUM UWARUNKOWAŃ I KIERUNKÓW ZAGOSPODAROWANIA PRZESTRZENNEGO GMINY TRYNCZA zmiana nr 6 rys. nr 1.2.3

OZNACZENIA DLA TERENU OBJĘTEGO ZMIANĄ NR 6 STUDIUM:

- Granicę obszaru objętego zmianą Studium
- Cyły teren w granicach opracowania
- GZWP Nr 425 Dębica - Stalowa Wola - Rzeszów
- Tereny upraw rolnych i użytków zielonych oraz zbiorników
poeksploatacyjnych

STUDIUM UWARUNKOWAŃ I KIERUNKÓW ZAGOSPODAROWANIA PRZESTRZENNEGO GMINY TRYNCZA zmiana nr 7 rys. nr 1.2.4

OZNACZENIE DLA TERENU OBJĘTEGO ZMIANĄ NR 7 STUDIUM:

- Granicę obszaru objętego zmianą Studium
- 1KDG - teren drogi publicznej głównej
- 1PE/KDG - teren eksploatacji złóż naturalnych z docelowym przeznaczeniem pod drogę publiczną główną
- Cyły teren w granicach opracowania
- GZWP Nr 425 Dębica - Stalowa Wola - Rzeszów

Załącznik nr 5
do uchwały nr XXVIII/301/2021
Rady Gminy Trzyczka
z dnia 28 września 2021 r.

Załącznik nr 5
do uchwały nr/.....
Rady Gminy Trzyczka
z dniar.