



MIEJSCOWY PLAN ZAGOSPODAROWANIA PRZESTRZENNEGO "GNIEWCZYNA TRYNIECKA - BIAŁOBRZEŻKI" W MIEJSCOWOŚCI GNIEWCZYNA TRYNIECKA W GMINIE TRYŃCZA


ZAŁĄCZNIK NR 1
DO UCHWAŁY NR LV/545/2023
RADY GMINY TRYŃCZA
Z DNIA 12 GRUDNIA 2023 r.

KOPIA MAPY ZASADNICZEJ

Nazwa organu wydającego licencję:	Starosta Przeworski
Nr licencji:	GG.6642.567.2022_1814_P
Data wykonania kopii:	24.03.2022 r.
Układ współrzędnych:	PL-2000 str. 8




SKALA 1 : 1000

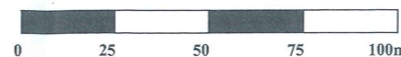

PRZEWODNICZĄCY
RADY GMINY TRYŃCZA

Zofia Nawak

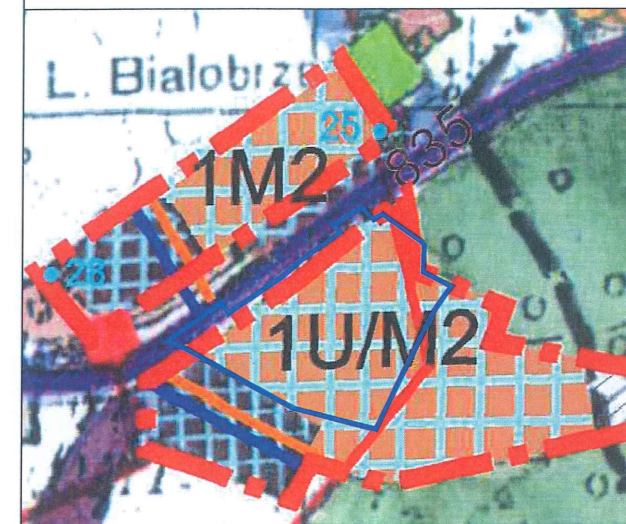

- Granica obszaru objętego planem
- Granice terenów objętych zmianą Studium
- Droga wojewódzka nr 835
- Tereny objęte opracowaniami mpzp
Projektowane powiększenie terenów budowlanych: 1M2, 2M2, 1U/M2
- Sieć elektroenergetyczna średnich napięć

OZNACZENIA OBOWIĄZUJĄCE

SYMBOL	NAZWA
	Granica obszaru objętego planem
	Linie rozgraniczające tereny o różnym przeznaczeniu lub różnych zasadach zagospodarowania
	Tereny zabudowy mieszkaniowej jednorodzinnej lub usług
	Tereny drogi głównej
	Teren drogi dojazdowej
	Tereny komunikacji drogowej wewnętrznej
	Nieprzekraczalne linie zabudowy
	Wymiarowanie

OZNACZENIA INFORMACYJNE

	Napowietrzna linia elektroenergetyczna SN (15 kV) wraz z pasem technologicznym
--	--

ORGAN SPORZĄDZAJĄCY PLAN:
WÓJT GMINY TRYŃCZA