



ZESTAWIENIE STOLARKI DRZWIOWEJ

skala 1:25

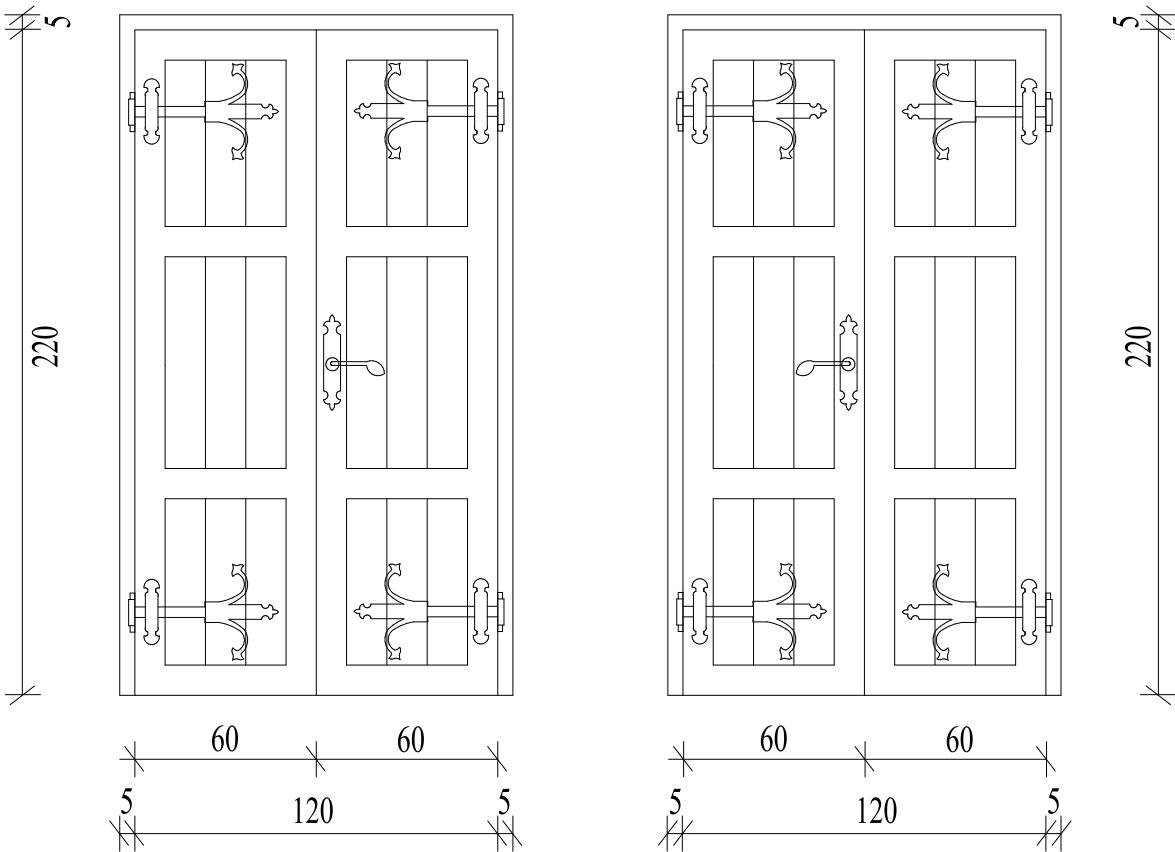

UWAGI:

Projektuje się wymianę 2 szt. drzwi, oznaczonych na rysunkach elewacji 4 i 6.
Są to drzwi symetryczne, wykonać jako drewniane, ze stalowymi okuciami w czarnym kolorze.
Kolor i wygląd drzwi dopasować do istniejących drzwi głównych kościoła.

		PRO-ART PRACOWNIA PROJEKTOWO-INWESTYCYJNA ul. Sikorskiego 6/4; 37-500 Jarosław; e-mail: pracownia.proart@gmail.com tel.: +48 791 991 807	
NAZWA INWESTYCJI: Program Funkcjonalno-Użytkowy- Renowacja zabytkowego kościoła parafialnego pw. Św. Mateusza w Gniewczynie Łańcuckiej			
INWESTOR: Parafia Rzymskokatolicka pw.Św. Mateusza w Gniewczynie Łańcuckiej Gniewczyna Łańcucka 530 37-203 Gniewczyna Łańcucka		NAZWA RYSUNKU: Zestawienie stolarki drzwiowej	
ADRES INWESTYCJI: Gniewczyna Łańcucka 37-203 Gniewczyna Łańcucka dz. nr ewid. 3142, 3143/1, 3145		OPRACOWAŁA: inż. Wiktoria PŁOCICA	DATA: lipiec 2024
PROJEKTOWAŁ: mgr inż. Robert MENDYKA PDK/0265/P00K/18		PODPIS: 	SKALA: 1:25
		PODPIS: 	Nr Rys.: 7
Wszelkie prawa zastrzeżone, łącznie z prawem reprodukcji lub udostępnienia osobom trzecim tego rysunku lub części dokumentacji, bez wyraźnego upoważnienia Pracowni Projektowej "PRO-ART" (Dz.U.24/1994, poz.83, art. 115-118)			