



Przekrój podłużny
skala 1:100

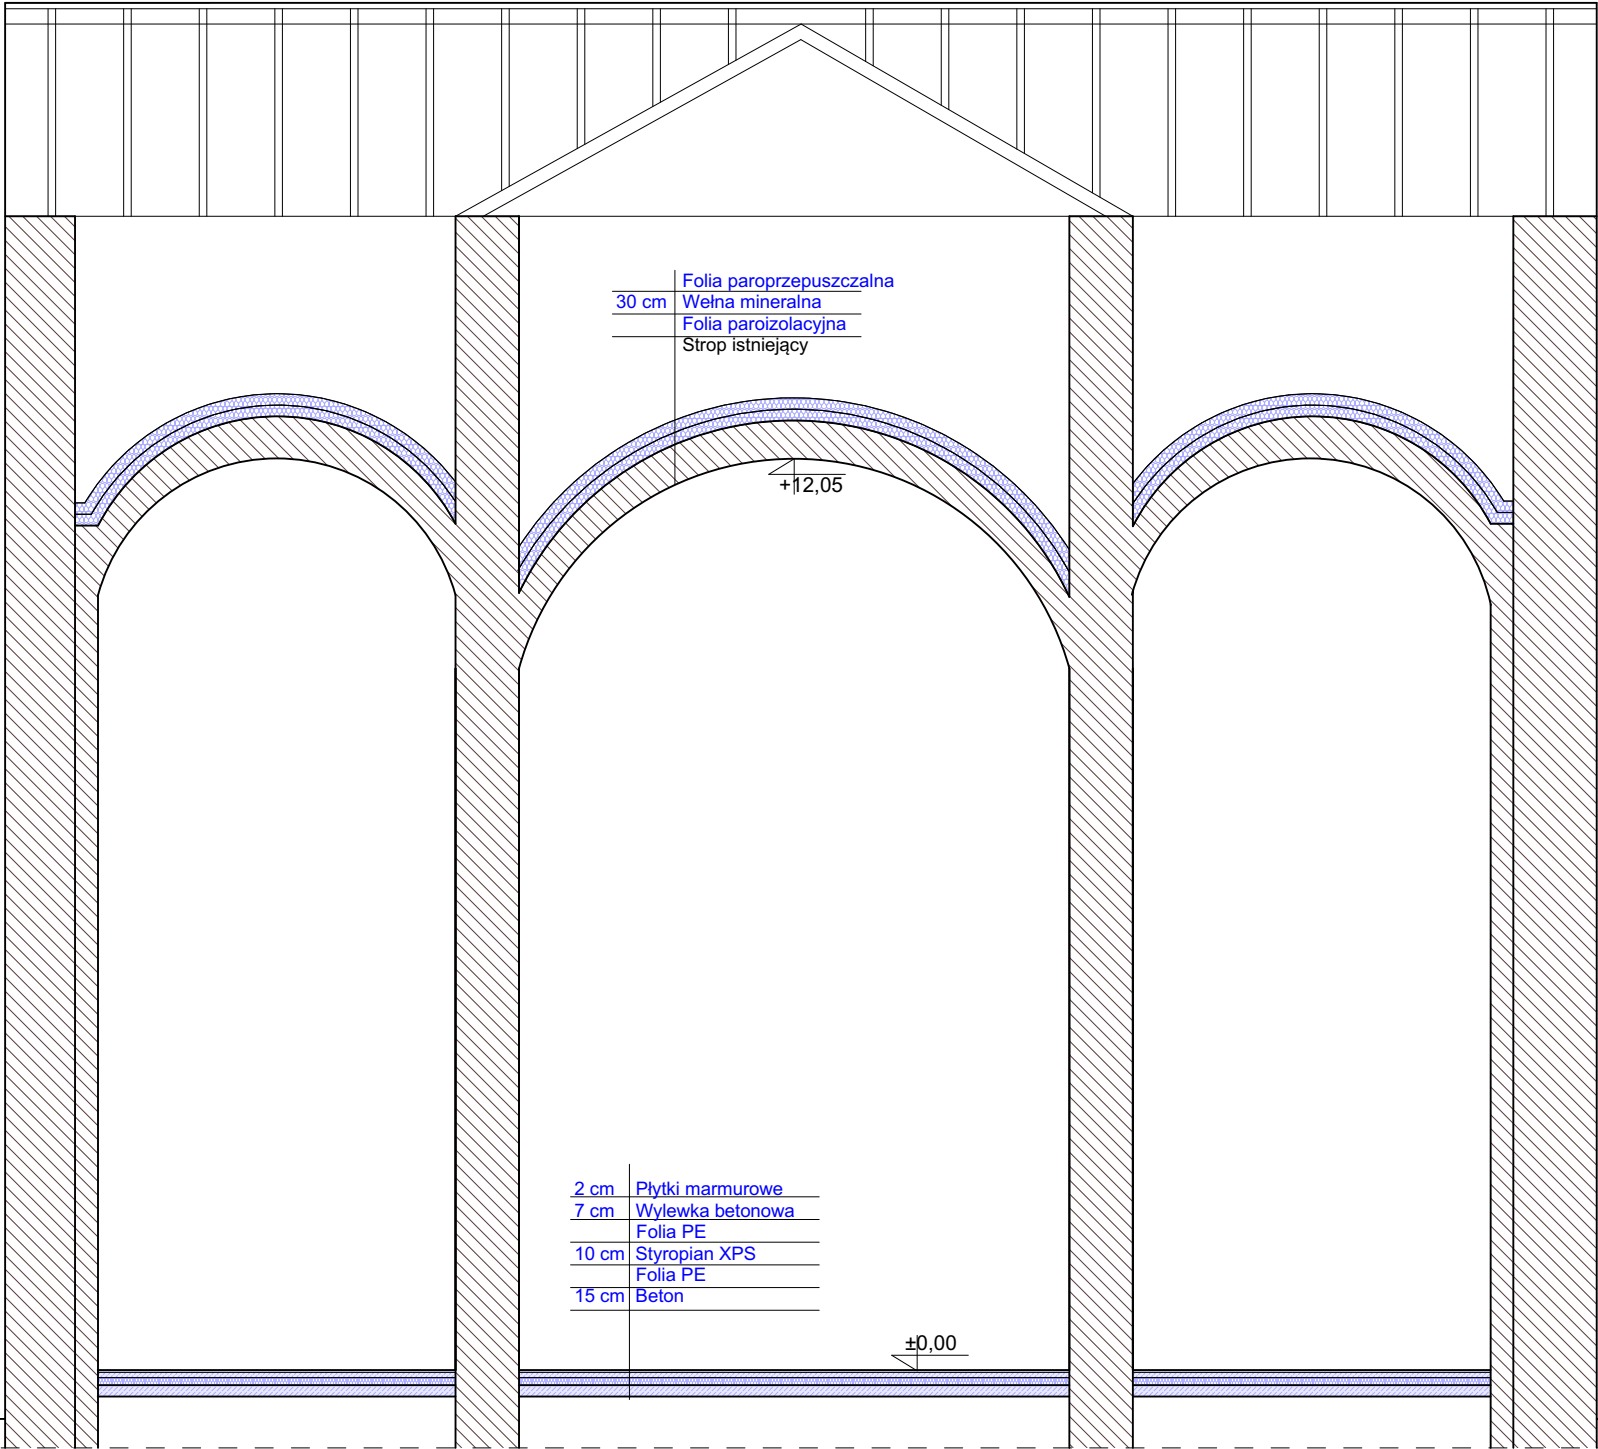



PRO-ART

PRACOWNIA PROJEKTOWO-INWESTYCYJNA

ul. Sikorskiego 6/4; 37-500 Jarosław; e-mail: pracownia.proart@gmail.com
tel.: +48 791 991 807

NAZWA INWESTYCJI:

Renowacja zabytkowego Kościoła Parafialnego pw. św. Kazimierza w m. Tryńcza

INWESTOR:

Parafia Rzymskokatolicka pw. św. Kazimierza w Tryńczy
Tryńcza 101
37-204 Tryńcza

ADRES INWESTYCJI:

dz. ewid. nr 884
obręb 0006 m. Tryńcza

NAZWA RYSUNKU:

Przekrój podłużny

PROJEKTOWAŁA:

mgr inż. arch. Anna SZYK
4/PKOKK/2016

PODPIS:

DATA:

lipiec 2024

SKALA:

1 : 100

Nr Rys.:

Wszelkie prawa zastrzeżone, łącznie z prawem reprodukcji lub udostępniania osobom trzecim tego rysunku lub części dokumentacji, bez wyraźnego upoważnienia Pracowni Projektowej "PRO-ART" (Dz.U.24/1994, poz.83, art. 115-118)