


Rzut posadzki - 1 kondygnacja  
skala 1:20

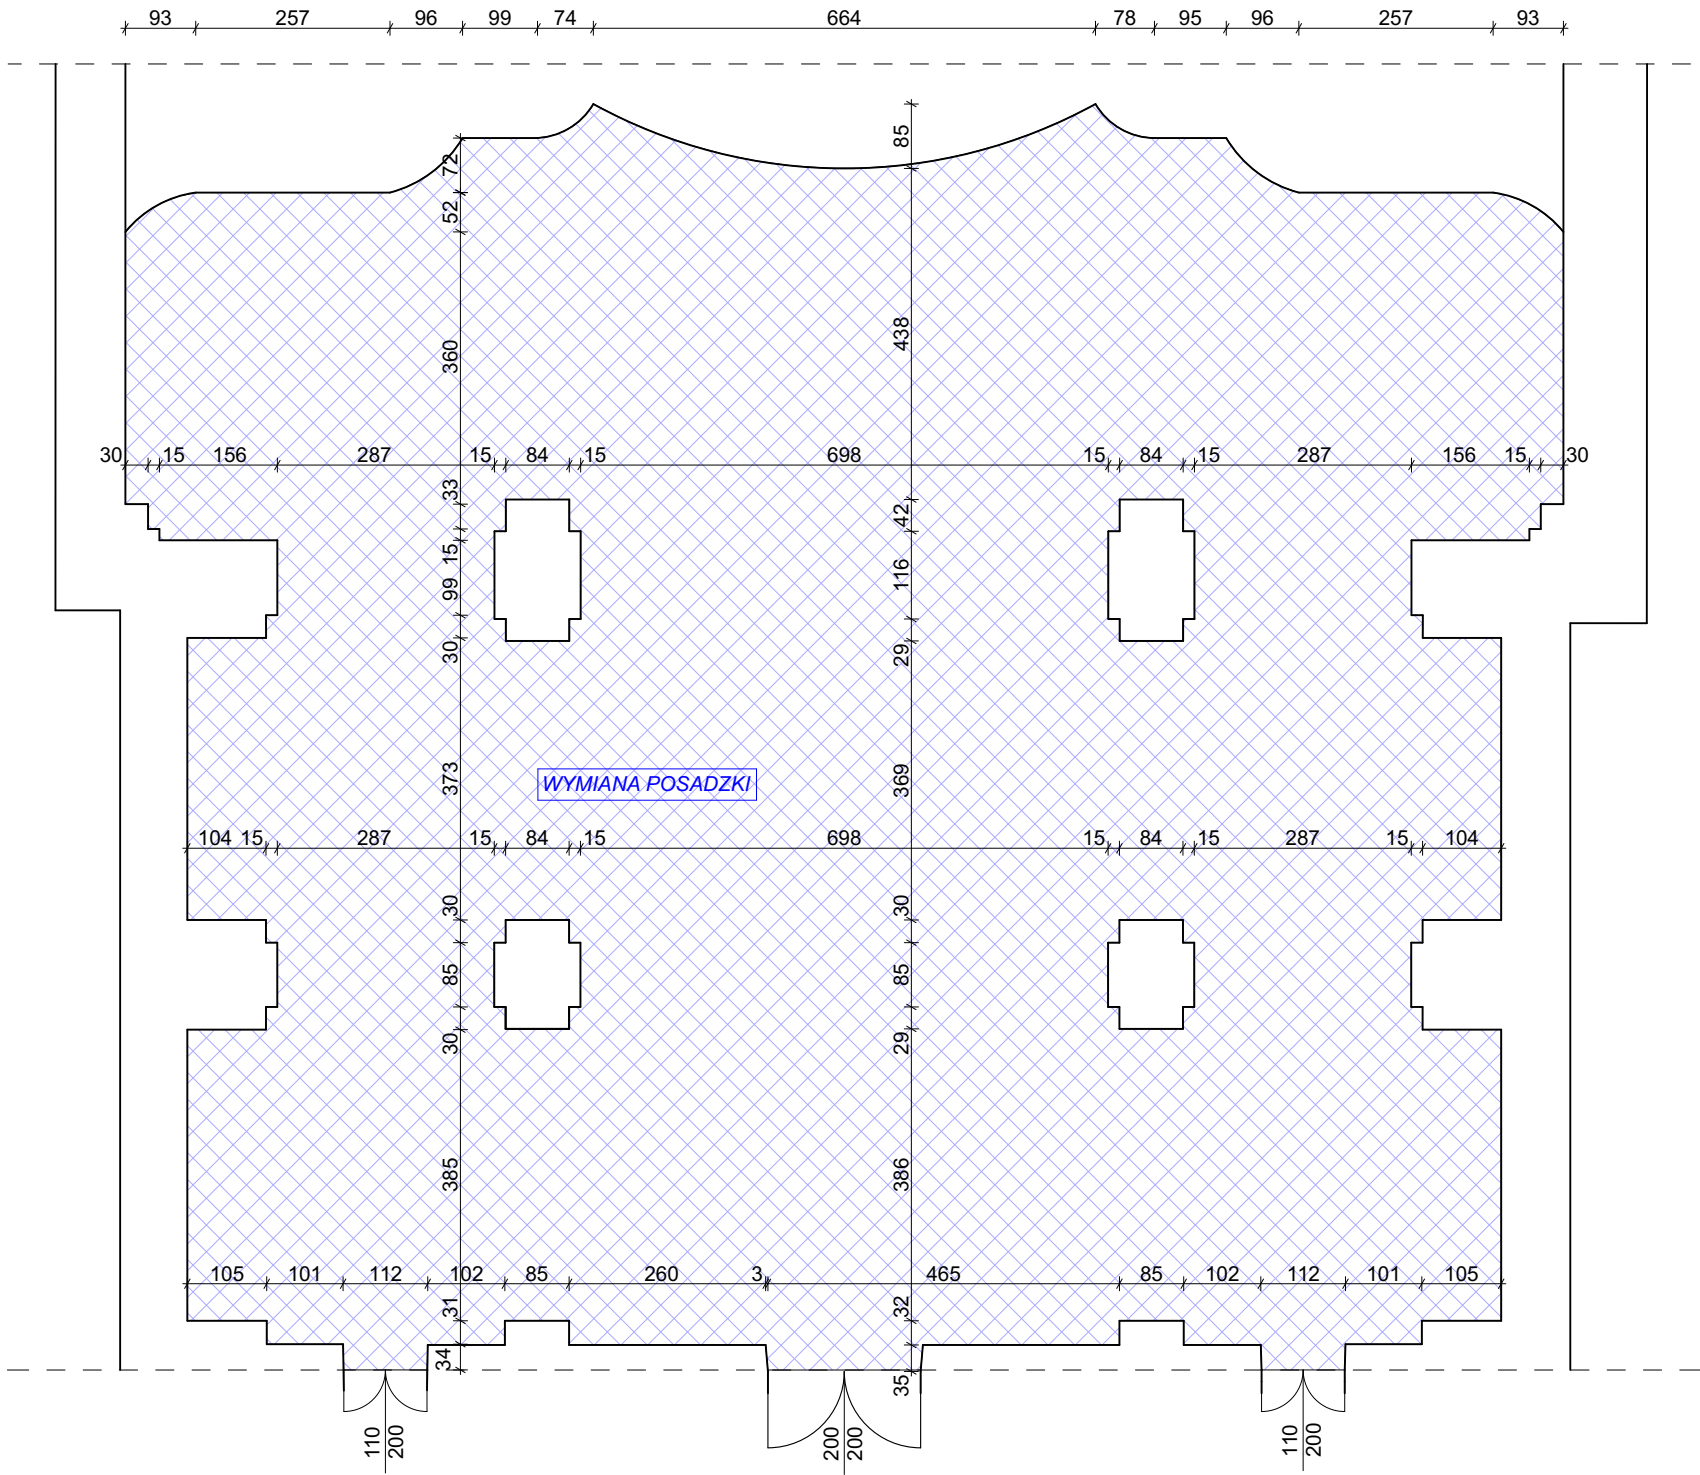

ELEMENTY ISTNIEJĄCE  
PROJEKTOWANA WYMIANA POSADZKI



**PRO-ART**  
**PRACOWNIA PROJEKTOWO-INWESTYCYJNA**  
ul. Sikorskiego 6/4; 37-500 Jarosław; e-mail: pracownia.proart@gmail.com  
tel.: +48 791 991 807

NAZWA INWESTYCJI:						Renowacja zabytkowego Kościoła Parafialnego pw. św. Kazimierza w m. Tryńcza					
INWESTOR:  Parafia Rzymskokatolicka pw. św. Kazimierza w Tryńczy Tryńcza 101 37-204 Tryńcza			NAZWA RYSUNKU:  Rzut posadzki - 1 kondygnacja								
			PROJEKTOWAŁ: mgr in . Robert MENDYKA PDK/0265/POOK/18		PODPIS:		DATA:				
							lipiec 2024				
			ADRES INWESTYCJI:  dz. ewid. nr 884 obręb 0006 m. Tryńcza						SKALA:		
					1 : 100						
						Nr Rys.:					

Wszelkie prawa zastrzeżone, łącznie z prawem reprodukcji lub udostępniania osobom trzecim tego rysunku lub części dokumentacji, bez wyraźnego upoważnienia Pracowni Projektowej "PRO-ART" (Dz.U.24/1994, poz.83, art. 115-118)