



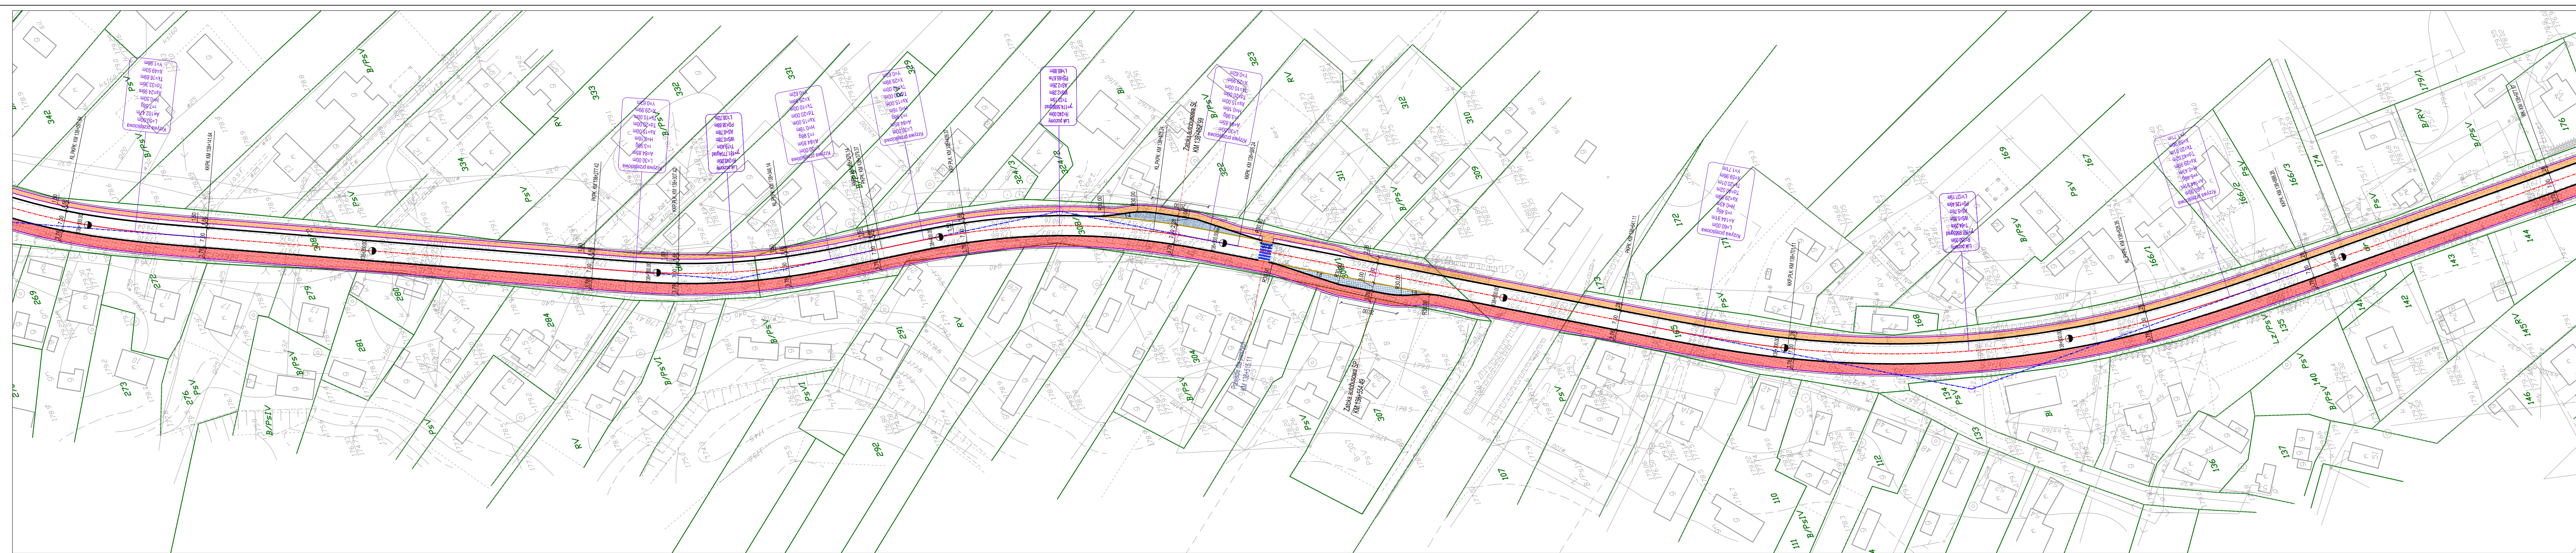


Ark.5

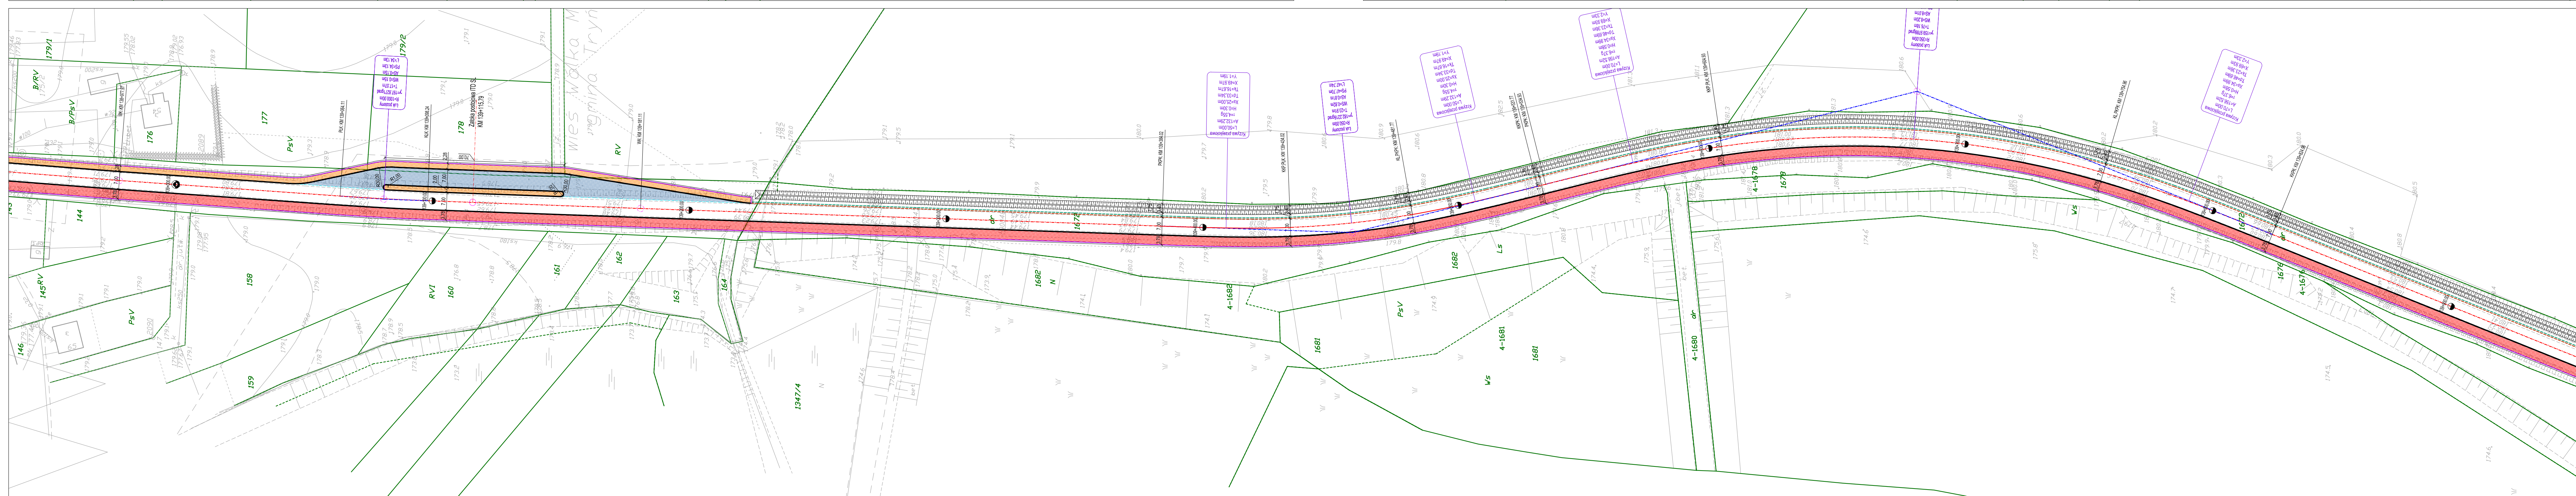


Ark.6




Ark.7

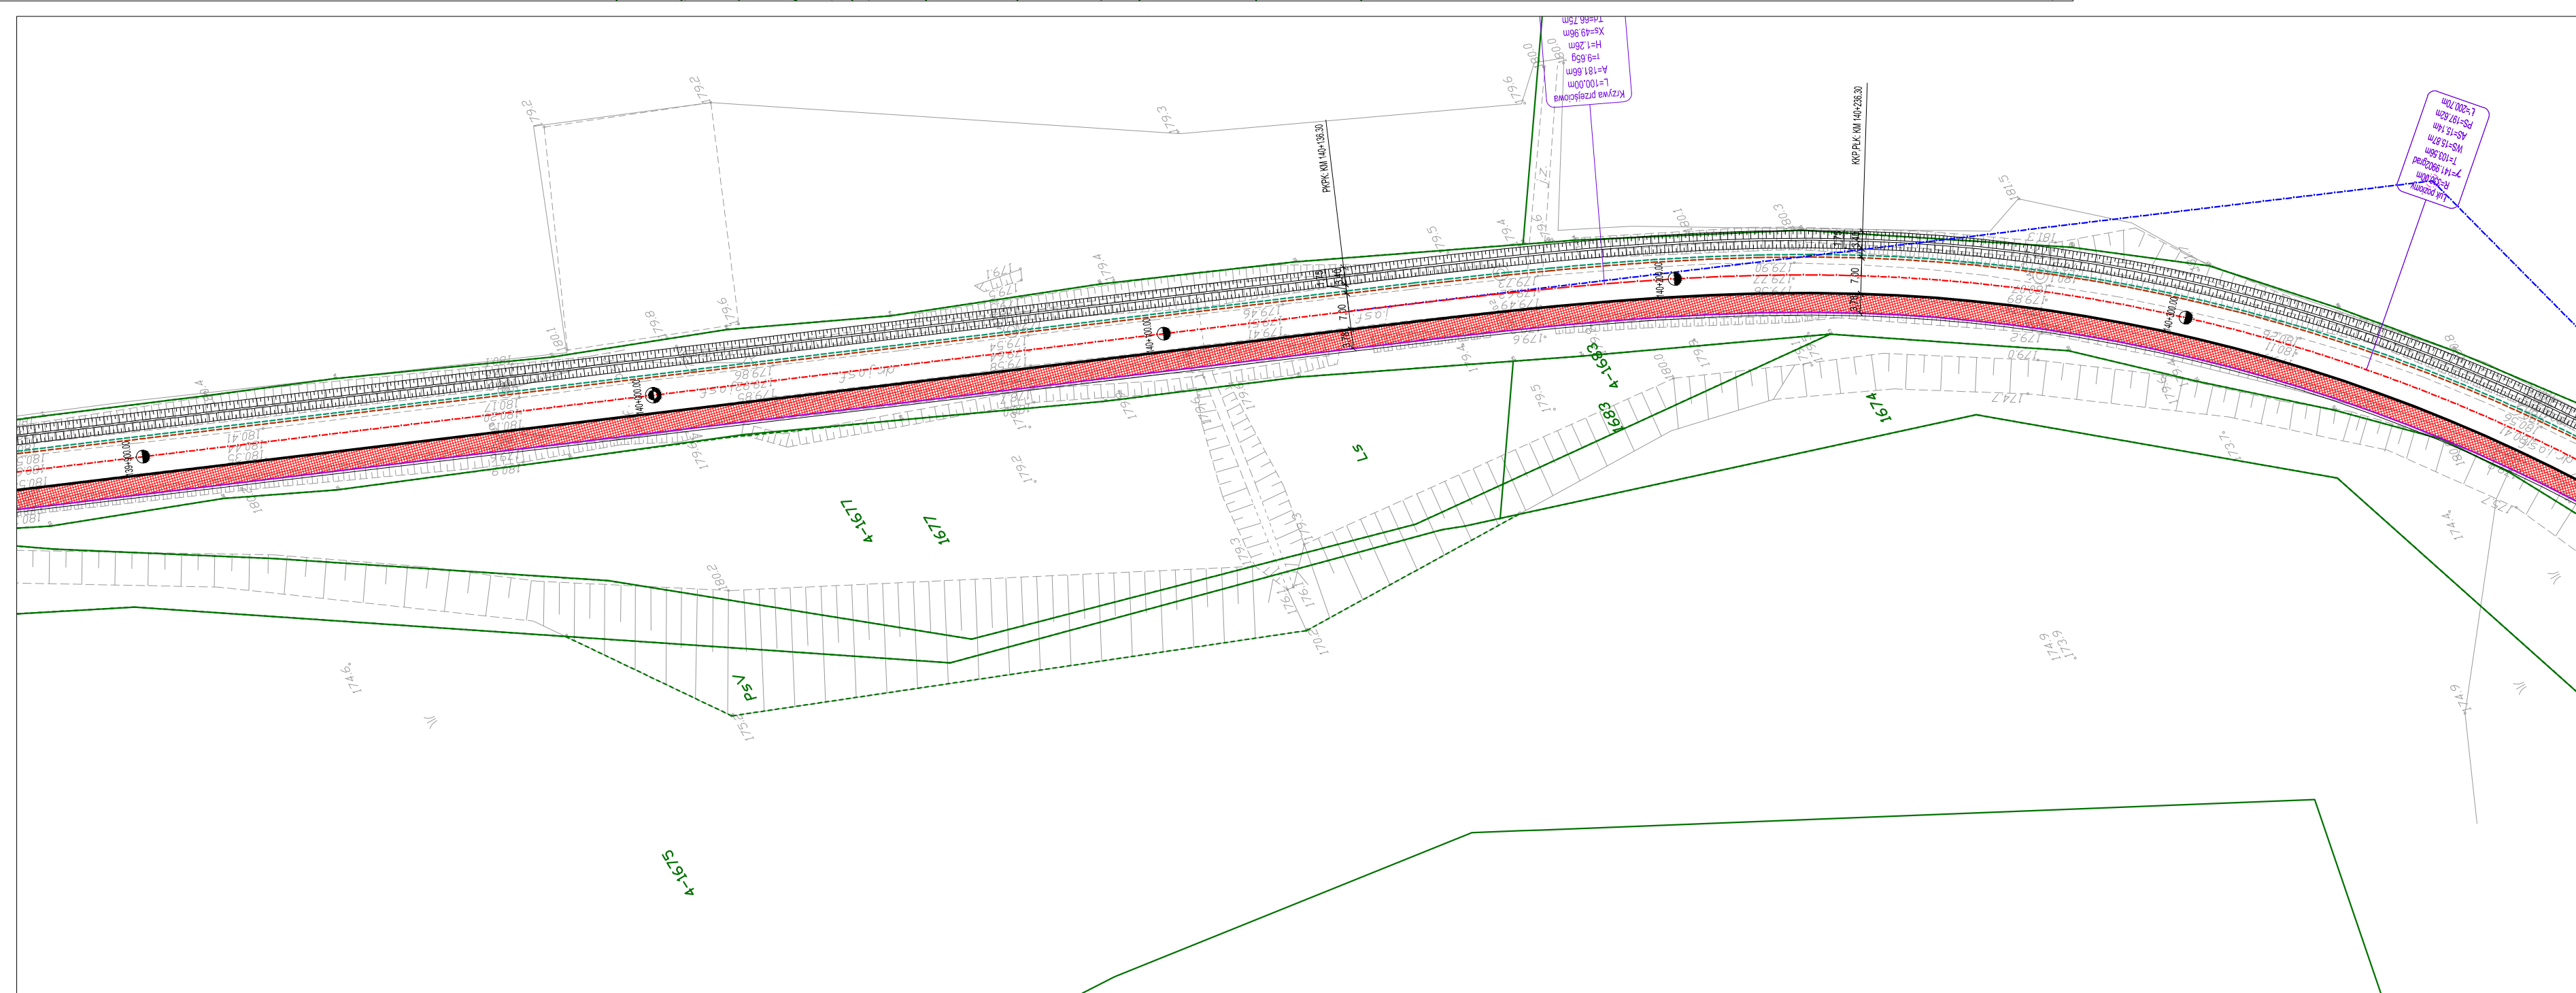

Ark.8

 

Ark.9

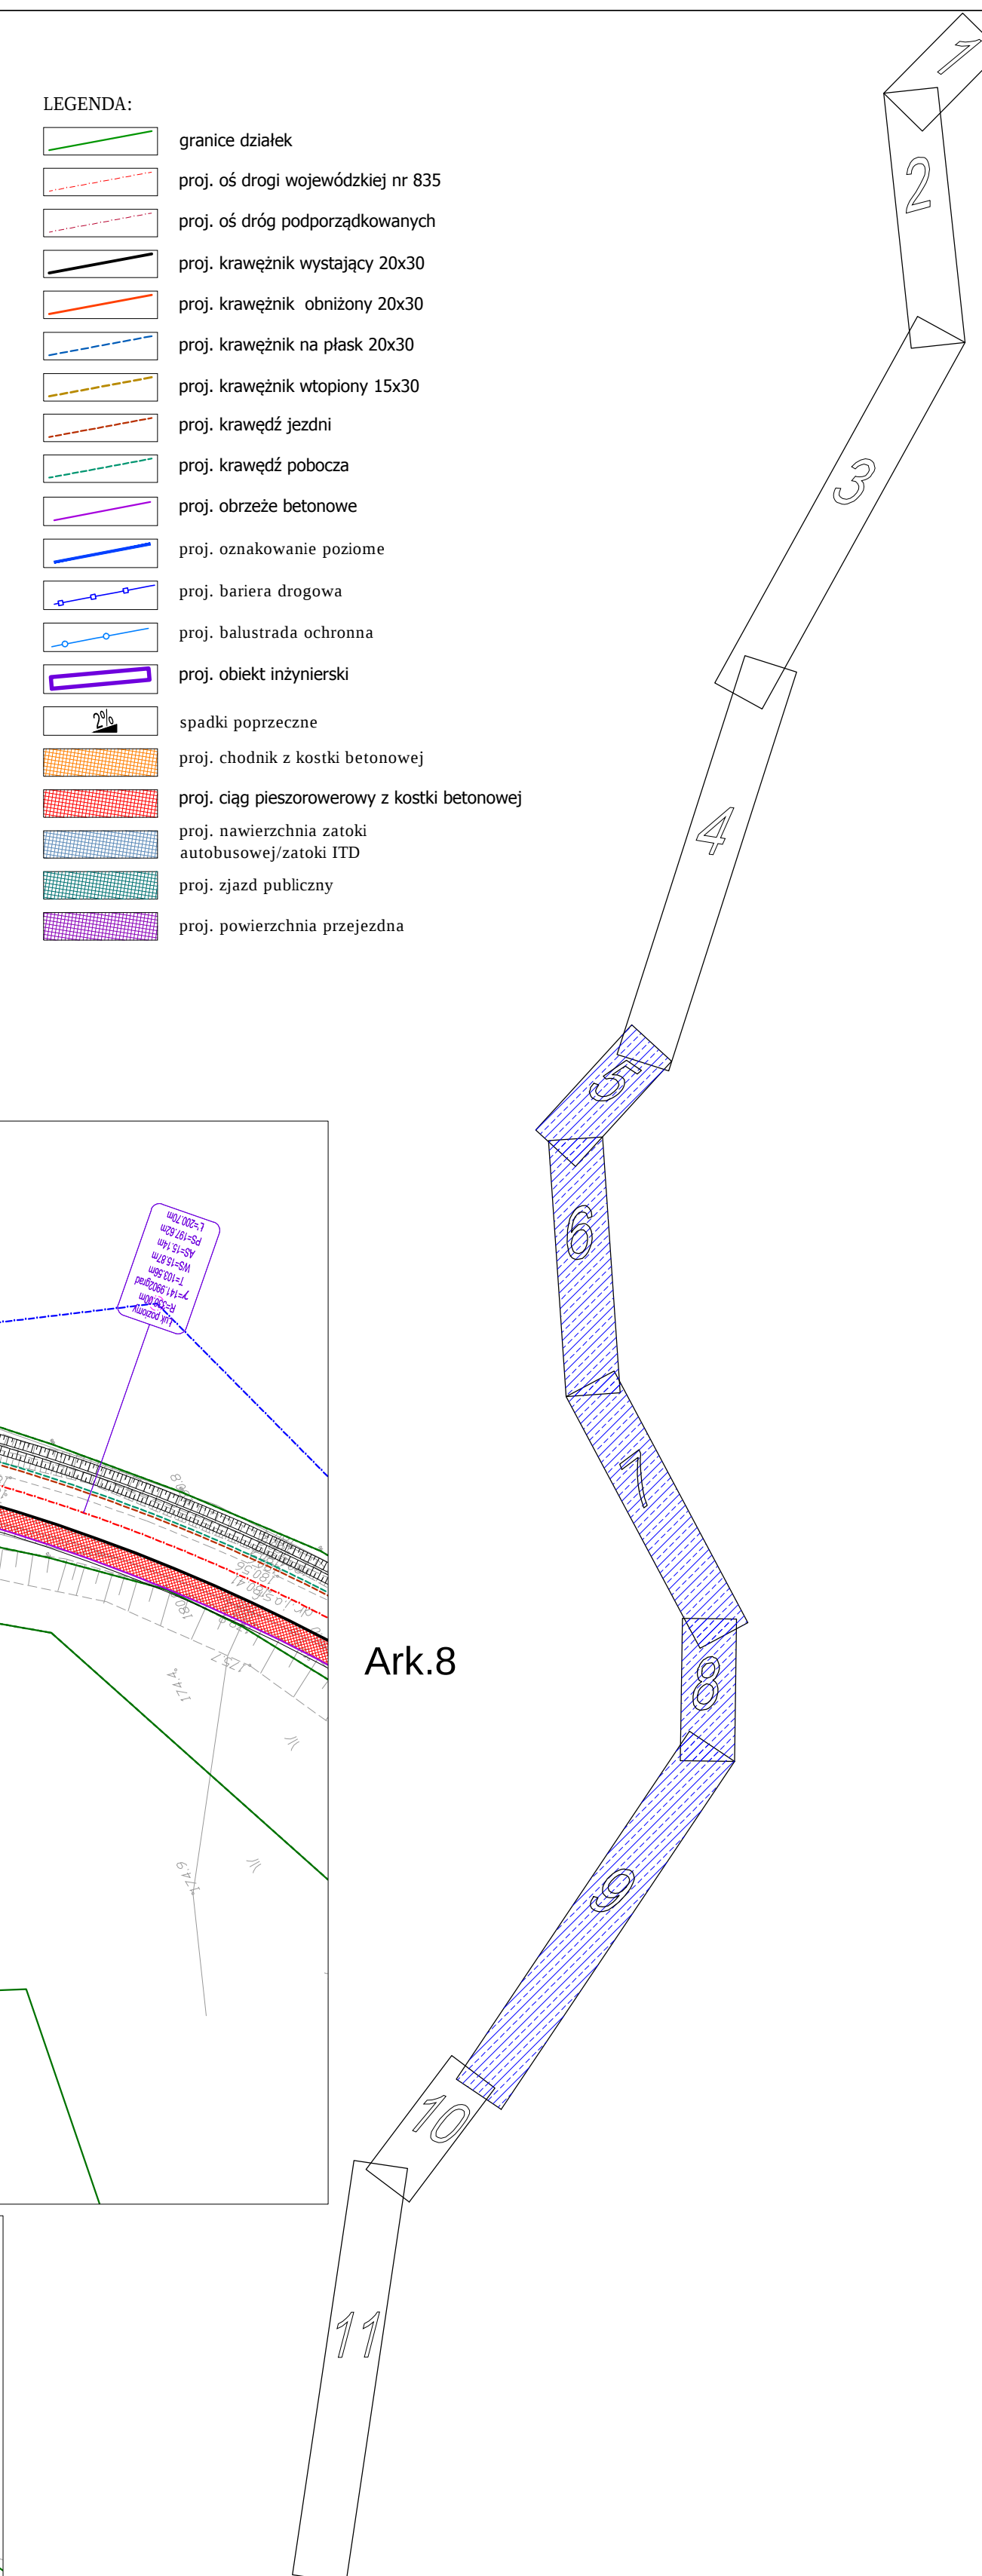

Zamawiający		Wykonawca	
Tytuł zadania			
Tytuł projektu			
Drogi		Opis projektu	
DROGI		PROGRAM FUNKCJONALNO-UŻYTKOWY	
Numer		Data	
63/4070/2013/1312/23		11.2013	
Lp. 001 2013-02-23		Skala	
1:1000		Wersja projektu	
1		1.2	
Autor		Projekt	
mgr inż. Sławomir Dąbek		mgr inż. Sławomir Dąbek	
Opisano		Sprawdzone	
mgr inż. Robert Ławicki		mgr inż. Robert Ławicki	