Województwo: podkarpackie
Powiat: przeworski
Jednostka ewidencyjna: Tryńcza [181408_2]
Obręb: Głogowiec [181408_2.0001]
Działka: 199

MAPA DO CELÓW PROJEKTOWYCH
SKALA 1:500

Sekcje mapy: 8.128.08.11.1.4; 8.128.08.11.2.3
ID: GG.6640.2143.2023
Układ współrzędnych 2000/24; PL-EVRF2007-NH
Nie wyklucza się istnienia innych, nie wykazanych na niniejszej mapie urządzeń podziemnych, które nie były zgłoszone do inwentaryzacji, lub o których brak jest informacji w instytucjach branżowych.
Niniejsza mapa została wykonana bez ustaleń obciążeń dot. służebności gruntowych.
Wykazane na niniejszej mapie granice nieruchomości nie określono z wymaganą dokładnością.
Niniejsza mapa nie może służyć do projektowania budynków sytuowanych w odległości poniżej 4.0 m od granicy nieruchomości.
Mapa aktualna na dzień 02.11.2023 r.

Oświadczam, że niniejszy dokument został opracowany w wyniku prac geodezyjnych i kartograficznych, których rezultaty zawiera operat techniczny pozytywnie zweryfikowany. Jednocześnie informuję, że jestem świadomy odpowiedzialności karnej za złożenie fałszywego oświadczenia.	
Identyfikator zgłoszenia prac geodezyjnych	GG.6640.2143.2023
Organ służby geodezyjnej, który otrzymał zgłoszenie	STAROSTA PRZEWORSKI
Wykonawca prac geodezyjnych	Jacek Mucha
Nr oraz data sporządzenia dokumentu zawierającego wynik pozytywnej weryfikacji	Protokół weryfikacji-data 02.11.2023 Nr GG.6640.2143.2023.13765
Imię i nazwisko oraz nr uprawnień zawodowych kierownika prac	Jacek Mucha Nr uprawnień 19404

USŁUGI GEODEZYJNE
s.c. Jacek Mucha i Maria Mucha
37-203 Gniewczyna Łańcucka 200
tel. 609 587 402, 503 965 483
NIP 7941821827 REGON 363652810

Geodeta Uprawniony
Nr 19404 (1,2)
Jacek Mucha

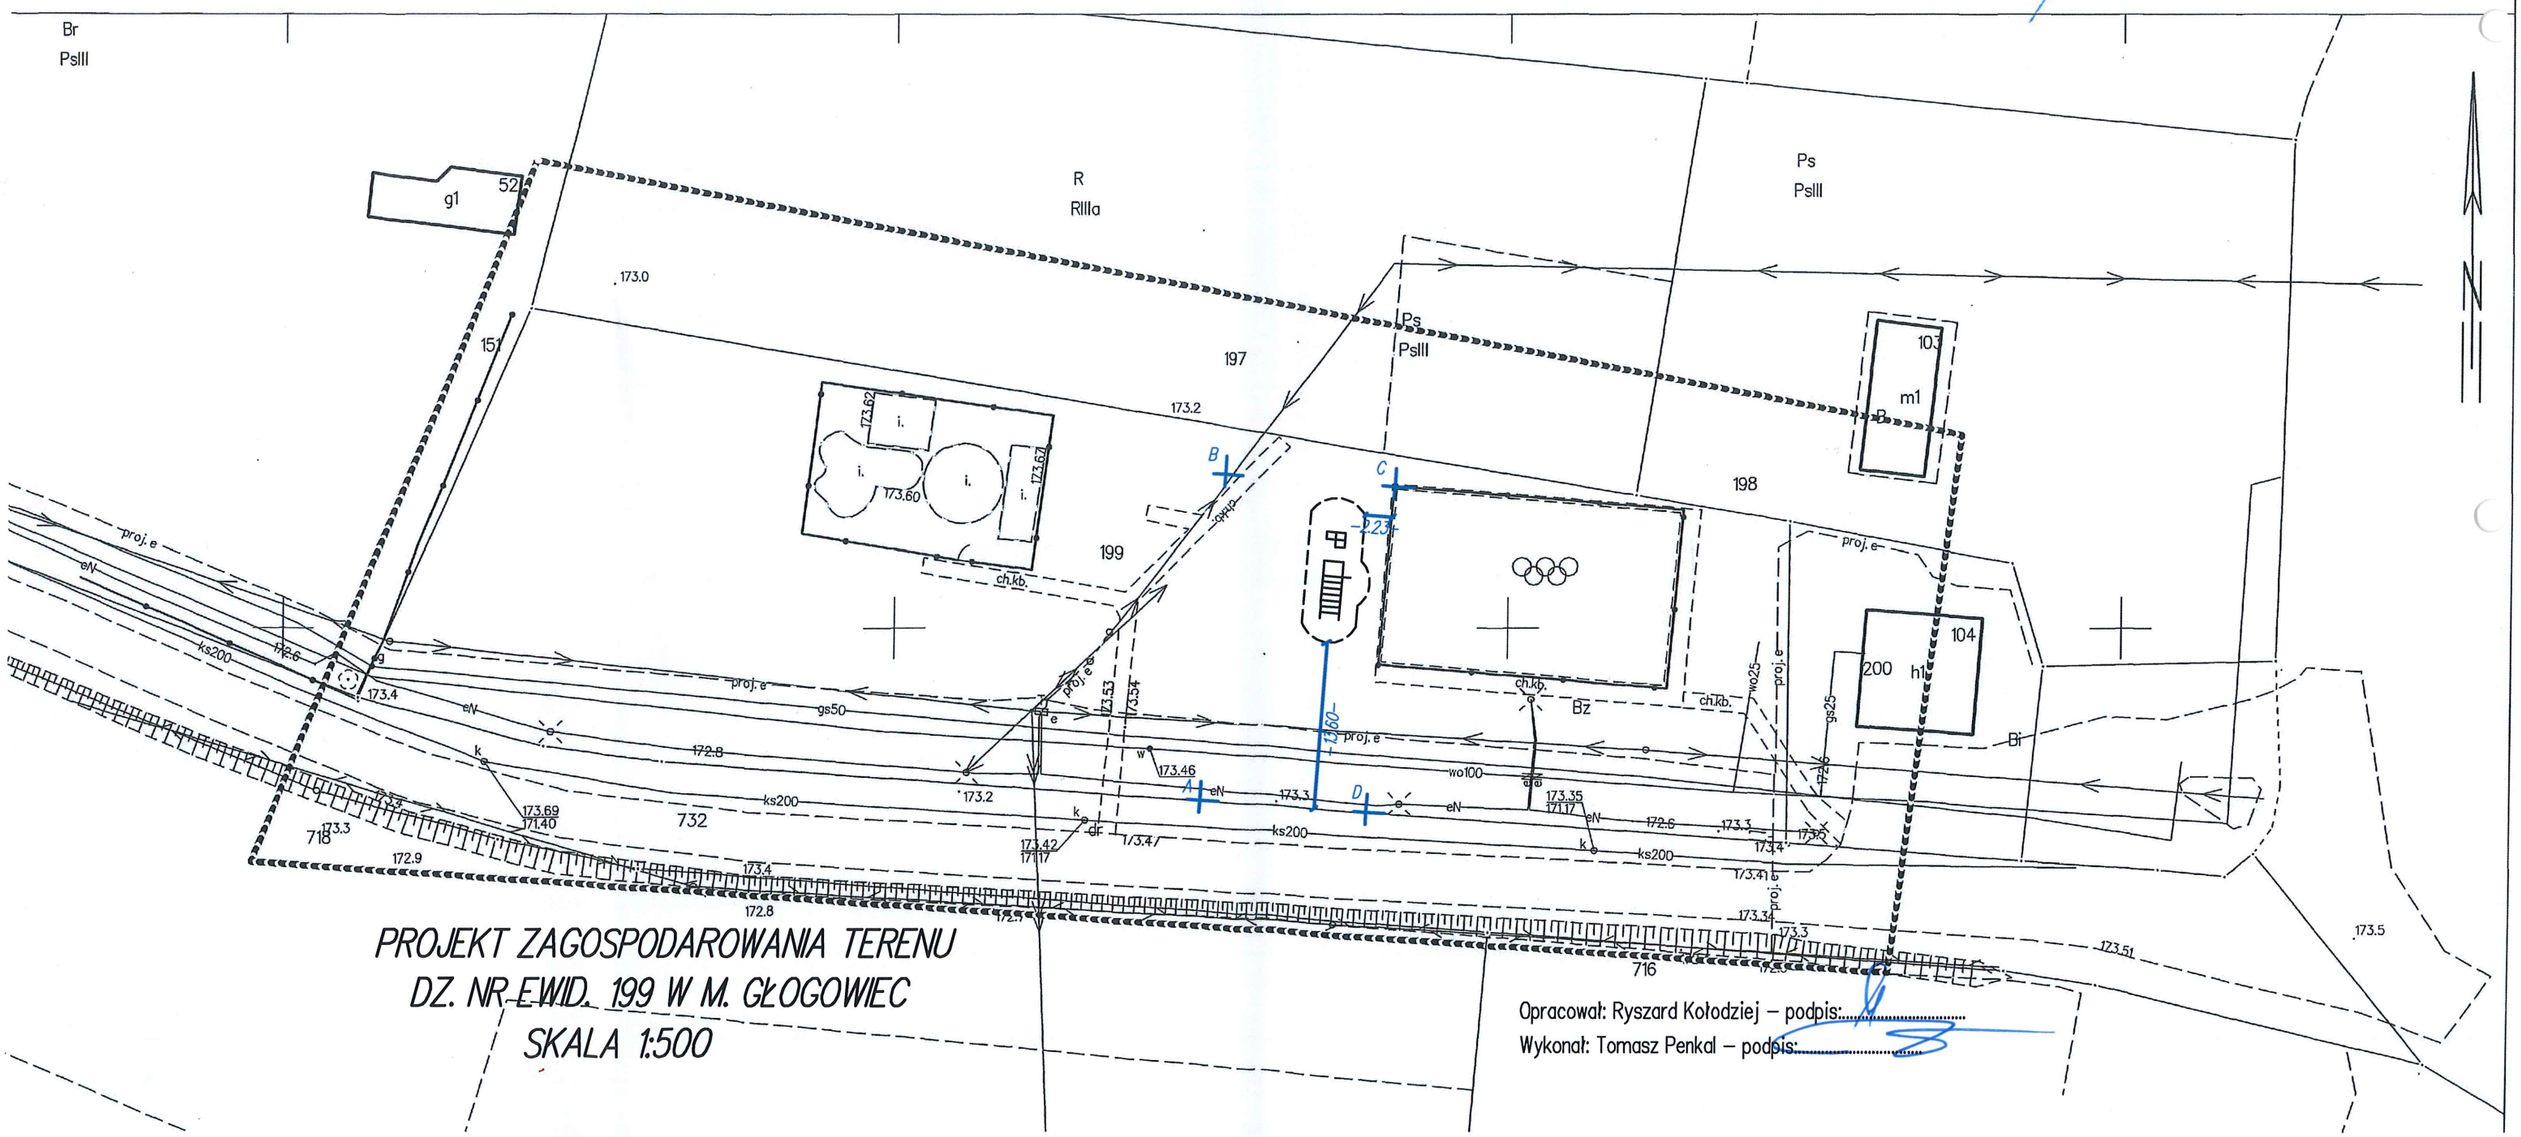

PROJEKT ZAGOSPODAROWANIA TERENU
DZ. NR EWID. 199 W M. GŁOGOWIEC
SKALA 1:500

Opracował: Ryszard Kołodziej – podpis:.....
Wykonał: Tomasz Penkal – podpis:.....